



Liberté • Égalité • Fraternité  
RÉPUBLIQUE FRANÇAISE

Ministère chargé de  
l'environnement

# Demande d'examen au cas par cas préalable à la réalisation éventuelle d'une évaluation environnementale

Article R. 122-3 du code de l'environnement



N° 14734\*03

*Ce formulaire sera publié sur le site internet de l'autorité environnementale  
Avant de remplir cette demande, lire attentivement la notice explicative*

## Cadre réservé à l'autorité environnementale

Date de réception :

Dossier complet le :

N° d'enregistrement :

2022-0061

### 1. Intitulé du projet

### 2. Identification du (ou des) maître(s) d'ouvrage ou du (ou des) pétitionnaire(s)

#### 2.1 Personne physique

Nom

Prénom

#### 2.2 Personne morale

Dénomination ou raison sociale

Nom, prénom et qualité de la personne  
habilitée à représenter la personne morale

RCS / SIRET

Forme juridique

**Joignez à votre demande l'annexe obligatoire n°1**

### 3. Catégorie(s) applicable(s) du tableau des seuils et critères annexé à l'article R. 122-2 du code de l'environnement et dimensionnement correspondant du projet

N° de catégorie et sous-catégorie	Caractéristiques du projet au regard des seuils et critères de la catégorie (Préciser les éventuelles rubriques issues d'autres nomenclatures (ICPE, IOTA, etc.))

### 4. Caractéristiques générales du projet

**Doivent être annexées au présent formulaire les pièces énoncées à la rubrique 8.1 du formulaire**

#### 4.1 Nature du projet, y compris les éventuels travaux de démolition

## 4.2 Objectifs du projet

## 4.3 Décrivez sommairement le projet

### 4.3.1 dans sa phase travaux

### 4.3.2 dans sa phase d'exploitation

#### 4.4 A quelle(s) procédure(s) administrative(s) d'autorisation le projet a-t-il été ou sera-t-il soumis ?

La décision de l'autorité environnementale devra être jointe au(x) dossier(s) d'autorisation(s).

#### 4.5 Dimensions et caractéristiques du projet et superficie globale de l'opération - préciser les unités de mesure utilisées

Grandeurs caractéristiques	Valeur(s)

#### 4.6 Localisation du projet

Adresse et commune(s)  
d'implantation

Coordonnées géographiques<sup>1</sup>

Long. \_\_\_° \_\_\_' \_\_\_" Lat. \_\_\_° \_\_\_' \_\_\_"

Pour les catégories 5° a), 6° a), b) et c), 7° a), b) 9° a), b), c), d), 10°, 11° a) b), 12°, 13°, 22°, 32°, 34°, 38° ; 43° a), b) de l'annexe à l'article R. 122-2 du code de l'environnement :

Point de départ :

Long. \_\_\_° \_\_\_' \_\_\_" Lat. \_\_\_° \_\_\_' \_\_\_"

Point d'arrivée :

Long. \_\_\_° \_\_\_' \_\_\_" Lat. \_\_\_° \_\_\_' \_\_\_"

Communes traversées :

**Joignez à votre demande les annexes n° 2 à 6**

4.7 S'agit-il d'une modification/extension d'une installation ou d'un ouvrage existant ?

Oui

Non

4.7.1 Si oui, cette installation ou cet ouvrage a-t-il fait l'objet d'une évaluation environnementale ?

Oui

Non

4.7.2 Si oui, décrivez sommairement les différentes composantes de votre projet et indiquez à quelle date il a été autorisé ?

<sup>1</sup> Pour l'outre-mer, voir notice explicative

## 5. Sensibilité environnementale de la zone d'implantation envisagée

Afin de réunir les informations nécessaires pour remplir le tableau ci-dessous, vous pouvez vous rapprocher des services instructeurs, et vous référer notamment à l'outil de cartographie interactive CARMEN, disponible sur le site de chaque direction régionale.

Le site Internet du ministère en charge de l'environnement vous propose, dans la rubrique concernant la demande de cas par cas, la liste des sites internet où trouver les données environnementales par région utiles pour remplir le formulaire.

Le projet se situe-t-il :	Oui	Non	Lequel/Laquelle ?
Dans une zone naturelle d'intérêt écologique, faunistique et floristique de type I ou II (ZNIEFF) ?	<input type="checkbox"/>	<input type="checkbox"/>	
En zone de montagne ?	<input type="checkbox"/>	<input type="checkbox"/>	
Dans une zone couverte par un arrêté de protection de biotope ?	<input type="checkbox"/>	<input type="checkbox"/>	
Sur le territoire d'une commune littorale ?	<input type="checkbox"/>	<input type="checkbox"/>	
Dans un parc national, un parc naturel marin, une réserve naturelle (nationale ou régionale), une zone de conservation halieutique ou un parc naturel régional ?	<input type="checkbox"/>	<input type="checkbox"/>	
Sur un territoire couvert par un plan de prévention du bruit, arrêté ou le cas échéant, en cours d'élaboration ?	<input type="checkbox"/>	<input type="checkbox"/>	
Dans un bien inscrit au patrimoine mondial ou sa zone tampon, un monument historique ou ses abords ou un site patrimonial remarquable ?	<input type="checkbox"/>	<input type="checkbox"/>	
Dans une zone humide ayant fait l'objet d'une délimitation ?	<input type="checkbox"/>	<input type="checkbox"/>	

Dans une commune couverte par un plan de prévention des risques naturels prévisibles (PPRN) ou par un plan de prévention des risques technologiques (PPRT) ? Si oui, est-il prescrit ou approuvé ?	<input type="checkbox"/>	<input type="checkbox"/>	
Dans un site ou sur des sols pollués ?	<input type="checkbox"/>	<input type="checkbox"/>	
Dans une zone de répartition des eaux ?	<input type="checkbox"/>	<input type="checkbox"/>	
Dans un périmètre de protection rapprochée d'un captage d'eau destiné à la consommation humaine ou d'eau minérale naturelle ?	<input type="checkbox"/>	<input type="checkbox"/>	
Dans un site inscrit ?	<input type="checkbox"/>	<input type="checkbox"/>	
<b>Le projet se situe-t-il, dans ou à proximité :</b>	<b>Oui</b>	<b>Non</b>	<b>Lequel et à quelle distance ?</b>
D'un site Natura 2000 ?	<input type="checkbox"/>	<input type="checkbox"/>	
D'un site classé ?	<input type="checkbox"/>	<input type="checkbox"/>	

6. Caractéristiques de l'impact potentiel du projet sur l'environnement et la santé humaine au vu des informations disponibles

6.1 Le projet envisagé est-il **susceptible** d'avoir les incidences notables suivantes ?

Veillez compléter le tableau suivant :

Incidences potentielles		Oui	Non	De quelle nature ? De quelle importance ? <i>Appréciez sommairement l'impact potentiel</i>
<b>Ressources</b>	Engendre-t-il des prélèvements d'eau ? Si oui, dans quel milieu ?	<input type="checkbox"/>	<input type="checkbox"/>	
	Impliquera-t-il des drainages / ou des modifications prévisibles des masses d'eau souterraines ?	<input type="checkbox"/>	<input type="checkbox"/>	
	Est-il excédentaire en matériaux ?	<input type="checkbox"/>	<input type="checkbox"/>	
	Est-il déficitaire en matériaux ? Si oui, utilise-t-il les ressources naturelles du sol ou du sous-sol ?	<input type="checkbox"/>	<input type="checkbox"/>	
<b>Milieu naturel</b>	Est-il susceptible d'entraîner des perturbations, des dégradations, des destructions de la biodiversité existante : faune, flore, habitats, continuités écologiques ?	<input type="checkbox"/>	<input type="checkbox"/>	
	Si le projet est situé dans ou à proximité d'un site Natura 2000, est-il susceptible d'avoir un impact sur un habitat / une espèce inscrit(e) au Formulaire Standard de Données du site ?	<input type="checkbox"/>	<input type="checkbox"/>	

	Est-il susceptible d'avoir des incidences sur les autres zones à sensibilité particulière énumérées au 5.2 du présent formulaire ?	<input type="checkbox"/>	<input type="checkbox"/>	
	Engendre-t-il la consommation d'espaces naturels, agricoles, forestiers, maritimes ?	<input type="checkbox"/>	<input type="checkbox"/>	
<b>Risques</b>	Est-il concerné par des risques technologiques ?	<input type="checkbox"/>	<input type="checkbox"/>	
	Est-il concerné par des risques naturels ?	<input type="checkbox"/>	<input type="checkbox"/>	
	Engendre-t-il des risques sanitaires ? Est-il concerné par des risques sanitaires ?	<input type="checkbox"/> <input type="checkbox"/>	<input type="checkbox"/> <input type="checkbox"/>	
<b>Nuisances</b>	Engendre-t-il des déplacements/des trafics	<input type="checkbox"/>	<input type="checkbox"/>	
	Est-il source de bruit ? Est-il concerné par des nuisances sonores ?	<input type="checkbox"/> <input type="checkbox"/>	<input type="checkbox"/> <input type="checkbox"/>	

	Engendre-t-il des odeurs ? Est-il concerné par des nuisances olfactives ?	<input type="checkbox"/>	<input type="checkbox"/>	
	Engendre-t-il des vibrations ? Est-il concerné par des vibrations ?	<input type="checkbox"/>	<input type="checkbox"/>	
	Engendre-t-il des émissions lumineuses ? Est-il concerné par des émissions lumineuses ?	<input type="checkbox"/>	<input type="checkbox"/>	
<b>Emissions</b>	Engendre-t-il des rejets dans l'air ?	<input type="checkbox"/>	<input type="checkbox"/>	
	Engendre-t-il des rejets liquides ? Si oui, dans quel milieu ?	<input type="checkbox"/>	<input type="checkbox"/>	
	Engendre-t-il des effluents ?	<input type="checkbox"/>	<input type="checkbox"/>	
	Engendre-t-il la production de déchets non dangereux, inertes, dangereux ?	<input type="checkbox"/>	<input type="checkbox"/>	

<b>Patrimoine / Cadre de vie / Population</b>	Est-il susceptible de porter atteinte au patrimoine architectural, culturel, archéologique et paysager ?	<input type="checkbox"/>	<input type="checkbox"/>	
	Engendre-t-il des modifications sur les activités humaines (agriculture, sylviculture, urbanisme, aménagements), notamment l'usage du sol ?	<input type="checkbox"/>	<input type="checkbox"/>	

**6.2 Les incidences du projet identifiées au 6.1 sont-elles susceptibles d'être cumulées avec d'autres projets existants ou approuvés ?**

Oui  Non  Si oui, décrivez lesquelles :

**6.3 Les incidences du projet identifiées au 6.1 sont-elles susceptibles d'avoir des effets de nature transfrontière ?**

Oui  Non  Si oui, décrivez lesquels :

**6.4 Description, le cas échéant, des mesures et des caractéristiques du projet destinées à éviter ou réduire les effets négatifs notables du projet sur l'environnement ou la santé humaine (pour plus de précision, il vous est possible de joindre une annexe traitant de ces éléments) :**

### 7. Auto-évaluation (facultatif)

Au regard du formulaire rempli, estimez-vous qu'il est nécessaire que votre projet fasse l'objet d'une évaluation environnementale ou qu'il devrait en être dispensé ? Expliquez pourquoi.

### 8. Annexes

#### 8.1 Annexes obligatoires

Objet		
<b>1</b>	Document CERFA n°14734 intitulé « informations nominatives relatives au maître d'ouvrage ou pétitionnaire » - <b>non publié</b> ;	<input type="checkbox"/>
<b>2</b>	Un plan de situation au 1/25 000 ou, à défaut, à une échelle comprise entre 1/16 000 et 1/64 000 (Il peut s'agir d'extraits cartographiques du document d'urbanisme s'il existe) ;	<input type="checkbox"/>
<b>3</b>	Au minimum, 2 photographies datées de la zone d'implantation, avec une localisation cartographique des prises de vue, l'une devant permettre de situer le projet dans l'environnement proche et l'autre de le situer dans le paysage lointain ;	<input type="checkbox"/>
<b>4</b>	Un plan du projet <u>ou</u> , pour les travaux, ouvrages ou aménagements visés aux catégories 5° a), 6°a), b) et c), 7°a), b), 9°a), b), c), d), 10°, 11°a), b), 12°, 13°, 22°, 32, 38° ; 43° a) et b) de l'annexe à l'article R. 122-2 du code de l'environnement un projet de tracé ou une enveloppe de tracé ;	<input type="checkbox"/>
<b>5</b>	Sauf pour les travaux, ouvrages ou aménagements visés aux 5° a), 6°a), b) et c), 7° a), b), 9°a), b), c), d), 10°, 11°a), b), 12°, 13°, 22°, 32, 38° ; 43° a) et b) de l'annexe à l'article R. 122-2 du code de l'environnement : plan des abords du projet (100 mètres au minimum) pouvant prendre la forme de photos aériennes datées et complétées si nécessaire selon les évolutions récentes, à une échelle comprise entre 1/2 000 et 1/5 000. Ce plan devra préciser l'affectation des constructions et terrains avoisinants ainsi que les canaux, plans d'eau et cours d'eau ;	<input type="checkbox"/>
<b>6</b>	Si le projet est situé dans un site Natura 2000, un plan de situation détaillé du projet par rapport à ce site. Dans les autres cas, une carte permettant de localiser le projet par rapport aux sites Natura 2000 sur lesquels le projet est susceptible d'avoir des effets.	<input type="checkbox"/>

## 8.2 Autres annexes volontairement transmises par le maître d'ouvrage ou pétitionnaire

Veillez compléter le tableau ci-joint en indiquant les annexes jointes au présent formulaire d'évaluation, ainsi que les parties auxquelles elles se rattachent

Objet


## 9. Engagement et signature

Je certifie sur l'honneur l'exactitude des renseignements ci-dessus

Fait à

le,

Signature

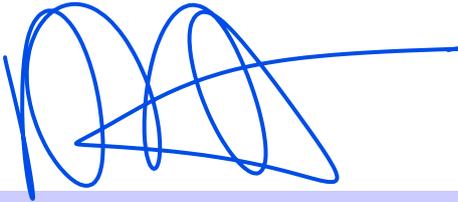

## **ANNEXE 2 – PLAN DE SITUATION AU 1:25000**

### Légende de la carte


- LEZENNES Nom et limites des communes
- Emprise du projet (44 911m<sup>2</sup>)
- Phase 1 : Parcelles construites (LEZENNES)
- Phase 2 : Parcelles en réaménagement (LILLE HELLEMES)

### Légende du PLUi


- Urbain économique**
- [UE] Zone d'activités diversifiées
- À urbaniser**
- [AUCM] Zone à urbaniser constructible mixte
  - [AUCMZ] Zone à urbaniser constructible mixte en ZAC
  - [AUCA] Zone à urbaniser constructible activités
- [F]** Emplacement réservé d'infrastructure (ERI)
- [OAP]** Périmètre d'orientation d'aménagement et de programmation





Échelle 1 : 25 000  
0 ————— 500 m

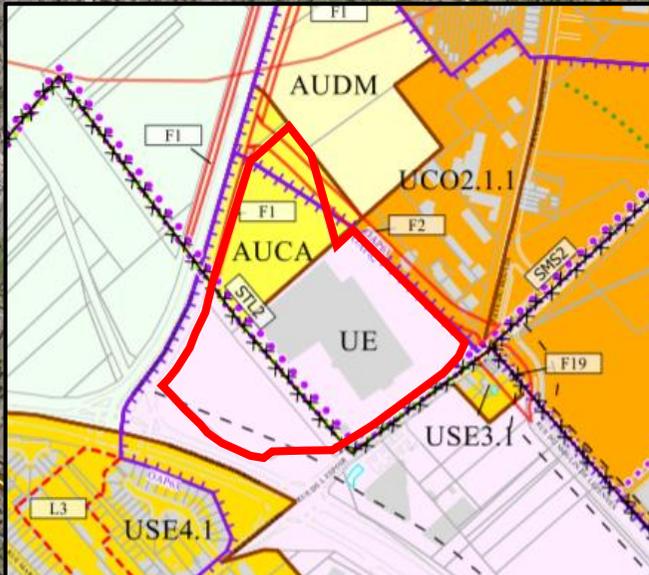

## **ANNEXE 3 – REPORTAGE PHOTO DE LA ZONE**

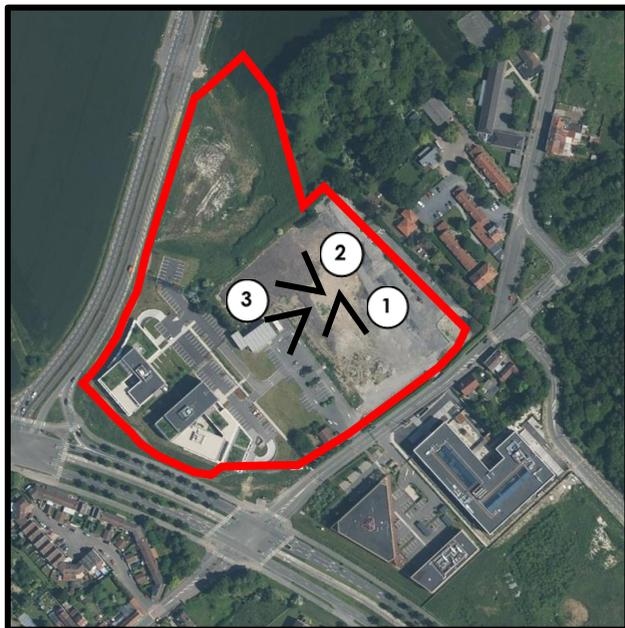

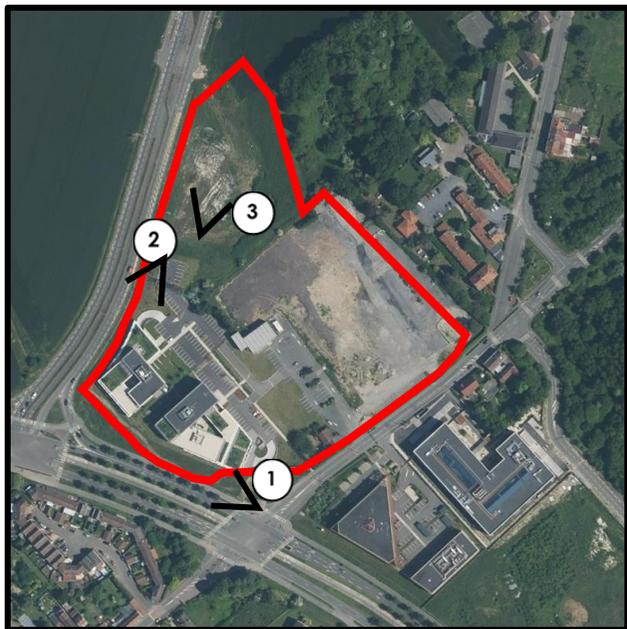


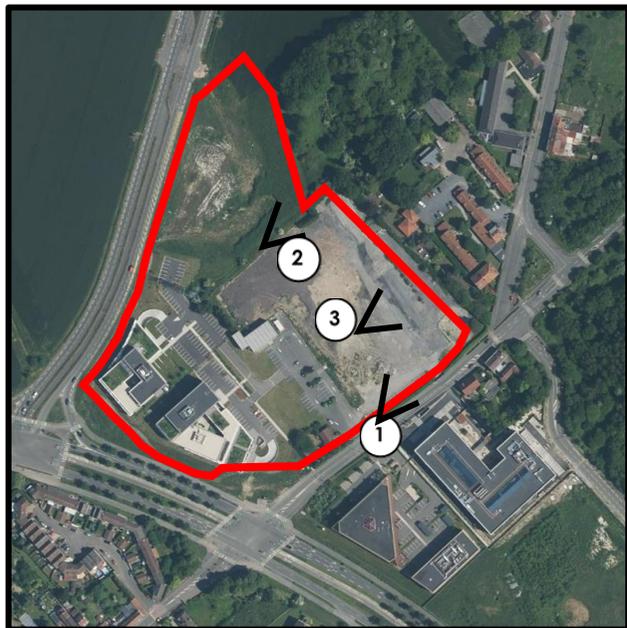

## **ANNEXE 4 – PLANS DU PROJET**

# PLAN DE L'ETAT ACTUEL DES PARCELLES

(Source : WE BAU Architectes)

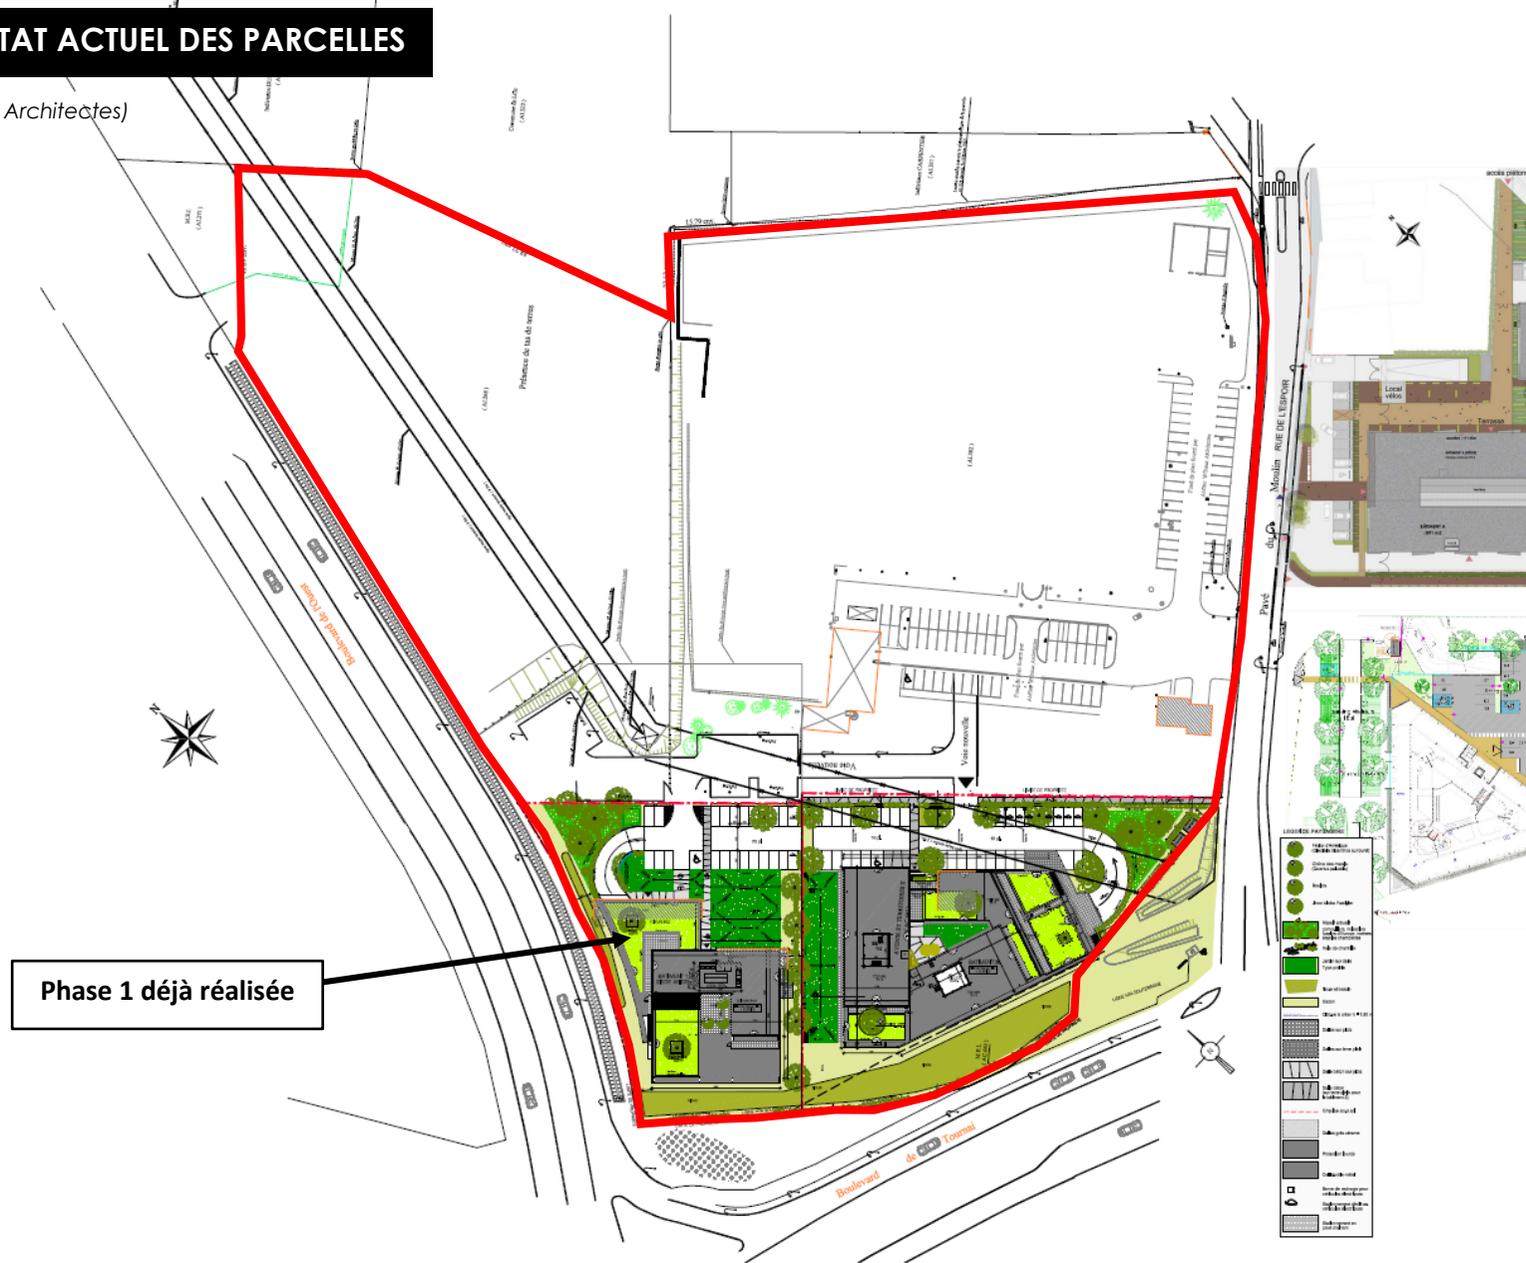

Phase 1 déjà réalisée

# PLAN MASSE DU PROJET GLOBAL

(Source : WEBAU Architectes)

## Détail des surfaces

**LOT 1 / SIEGE ANIOS - CONSTRUIT**  
 SURFACE TERRAIN: 4 376 M<sup>2</sup>  
 SURFACE PLANCHER: 2 833 M<sup>2</sup>  
 PLACES DE PARKING AERIEN : 23pl  
 SOUS SOL: 102pl

**LOT 2 / - CONSTRUIT**  
 SURFACE TERRAIN: 6 042 M<sup>2</sup>  
 SURFACE PLANCHER: 4 976 M<sup>2</sup>  
 PLACES DE PARKING AERIEN : 35 pl  
 SOUS SOL: 164 pl

**LOT 3 / - EN COURS D'INSTRUCTION**  
 SURFACE TERRAIN: 5 370 M<sup>2</sup>  
 SURFACE PLANCHER: 6 628 M<sup>2</sup>  
 PLACES DE PARKING AERIEN : 12 pl  
 SOUS SOL: 140 pl

**LOT 4 / - ESQUISSE**  
 SURFACE TERRAIN: 3 944 M<sup>2</sup>  
 SURFACE PLANCHER: 5 775 M<sup>2</sup>  
 PLACES DE PARKING AERIEN : 13 pl  
 SOUS SOL: 114 pl

**LOT 5 / - ESQUISSE**  
 SURFACE TERRAIN: 4 353 M<sup>2</sup>  
 SURFACE PLANCHER: 4 380 M<sup>2</sup>  
 PLACES DE PARKING AERIEN : 27 pl  
 SOUS SOL: 72 pl

**LOT 6 / - ESQUISSE**  
 SURFACE TERRAIN: 3 195 M<sup>2</sup>  
 SURFACE PLANCHER: 4 058 M<sup>2</sup>  
 PLACES DE PARKING AERIEN : 23 pl  
 SOUS SOL: 68 pl

**LOT 7 / - ESQUISSE**  
 SURFACE TERRAIN: 4 862 M<sup>2</sup>  
 SURFACE PLANCHER: 5 550 M<sup>2</sup>  
 PLACES DE PARKING AERIEN : 29 pl  
 SOUS SOL: 92 pl

**LOT 8 / - ESQUISSE**  
 SURFACE TERRAIN: 3 706 M<sup>2</sup>  
 SURFACE PLANCHER: 4 225 M<sup>2</sup>  
 PLACES DE PARKING AERIEN : 25 pl  
 SOUS SOL: 60 pl

TOTAL S.PLANCHER	: 38 425 M <sup>2</sup>
TOTAL ASL	: 9 471 M <sup>2</sup>
PARKING ASL	: 37 pl.



Le 05-04-2022


PHASE	LOT	SP en m <sup>2</sup>	Personnel 1 pers/20 m <sup>2</sup>	STATIONNEMENT			TOTAL
				Aérien	Sous-sol	Sous-sol	
1	1	2 833	142	23	0	102	125
	2	4 976	249	35	8	164	199
TOTAL		7 809	391	58	8	266	324

2	LOT	SP en m <sup>2</sup>	Personnel 1 pers/20 m <sup>2</sup>	STATIONNEMENT			TOTAL
				Aérien	Sous-sol	Sous-sol	
2	3	6 628	332	12	4	140	152
	4	5 775	289	13	4	114	127
	5	4 380	219	27	8	72	99
	6	4 058	203	23	6	68	22
	7	5 550	278	29	8	92	29
TOTAL		30 616	1 533	129	36	546	675

ASL	—	—	—	37	6	—	37	6
-----	---	---	---	----	---	---	----	---


TOTAL								
1+2+ASL	38 425	1 924	224	50	812	182	1036	232

## **ANNEXE 5 – ABORDS DU PROJET**

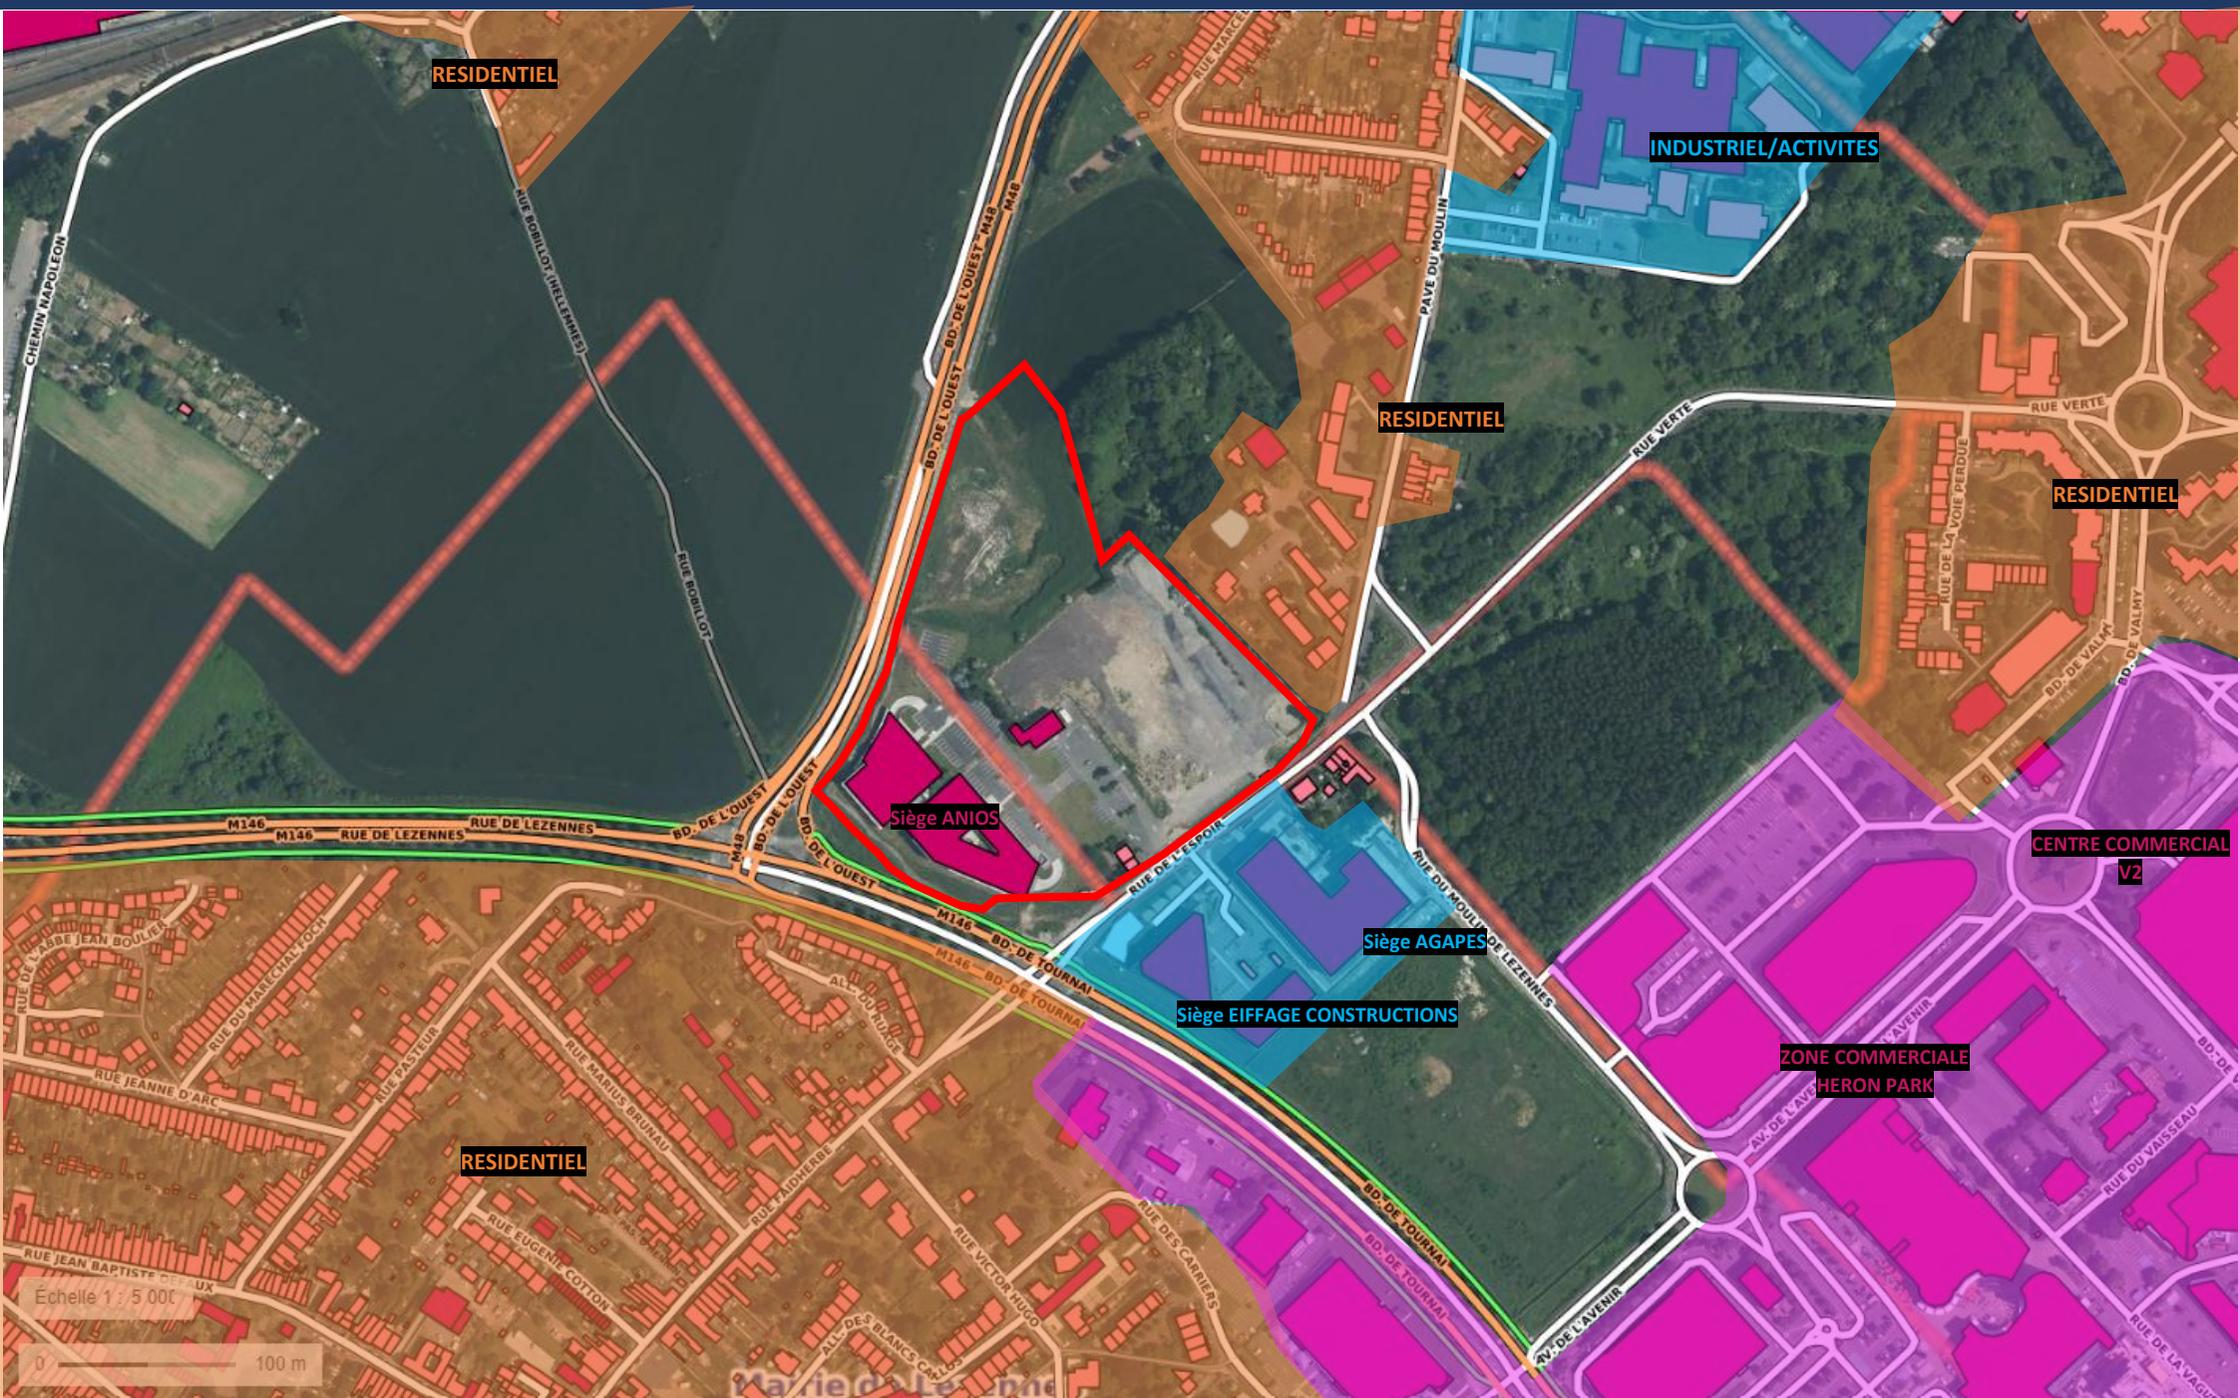

Création de bâtiments de bureaux – SITE « ANIOS » à LILLE HELLEMES (59)  
Demande d'examen au cas par cas – Annexe au CERFA n°14734-03

## **ANNEXE 6 – RÉSEAU NATURA 2000**

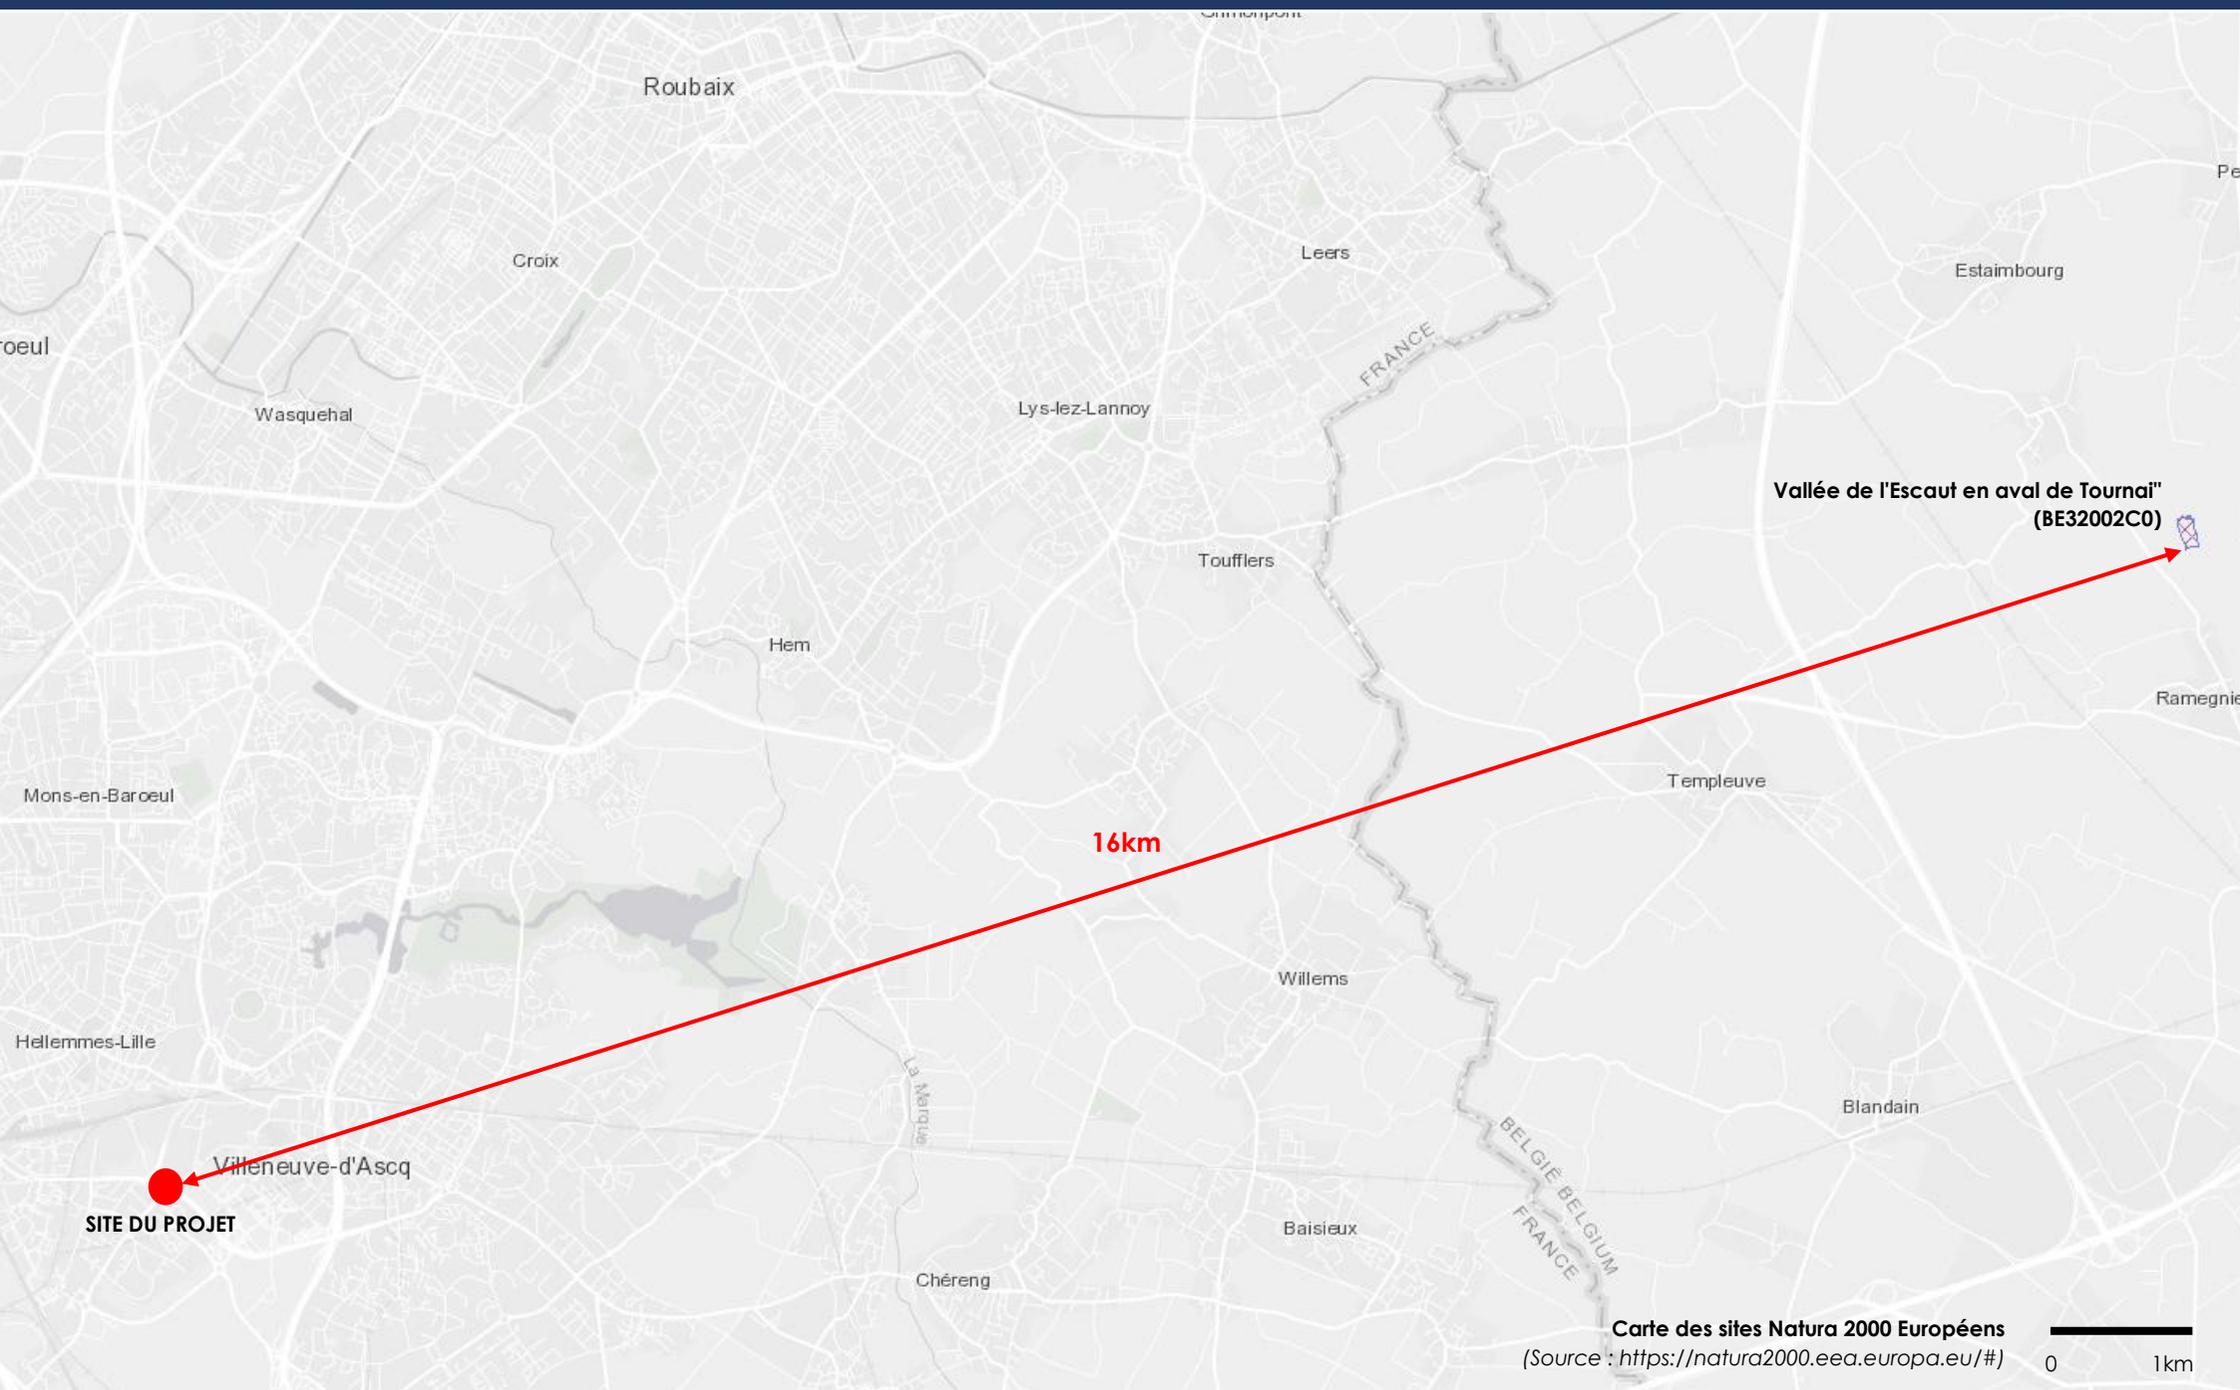

Carte des sites Natura 2000 Européens  
(Source : <https://natura2000.eea.europa.eu/#>)



## **ANNEXE 7 – CARTOGRAPHIES « MOUVEMENT DE TERRAINS »**

MINISTÈRE DE L'ENVIRONNEMENT  
DELEGATION AUX RISQUES MAJEURS  
PREFECTURE DU NORD

SERVICE INTERMINISTÉRIEL RÉGIONAL DES AFFAIRES CIVILES  
ET ÉCONOMIQUES DE DÉFENSE ET DE LA PROTECTION CIVILE

## HELLEMES

### PLAN D'EXPOSITION AUX RISQUES NATURELS PRÉVISIBLES MOUVEMENTS DE TERRAINS

#### PLAN DE ZONAGE


**ZONE BLEUE** Zone soumise à des mesures de prévention

**ZONE BLANCHE** Zone sans mesure de prévention

Rendu public le : 23 AOUT 1999  
Approuvé le : 27 JUIN 1999

APPROBATION  
DU PRÉSIDENT DU COMITÉ A  
S'INTERVALLE PROFESSIONNEL  
DU 27 JUIN 1999  
Pour le Préfet  
et son délégué

MURRES HURRES Echelle 1/5000

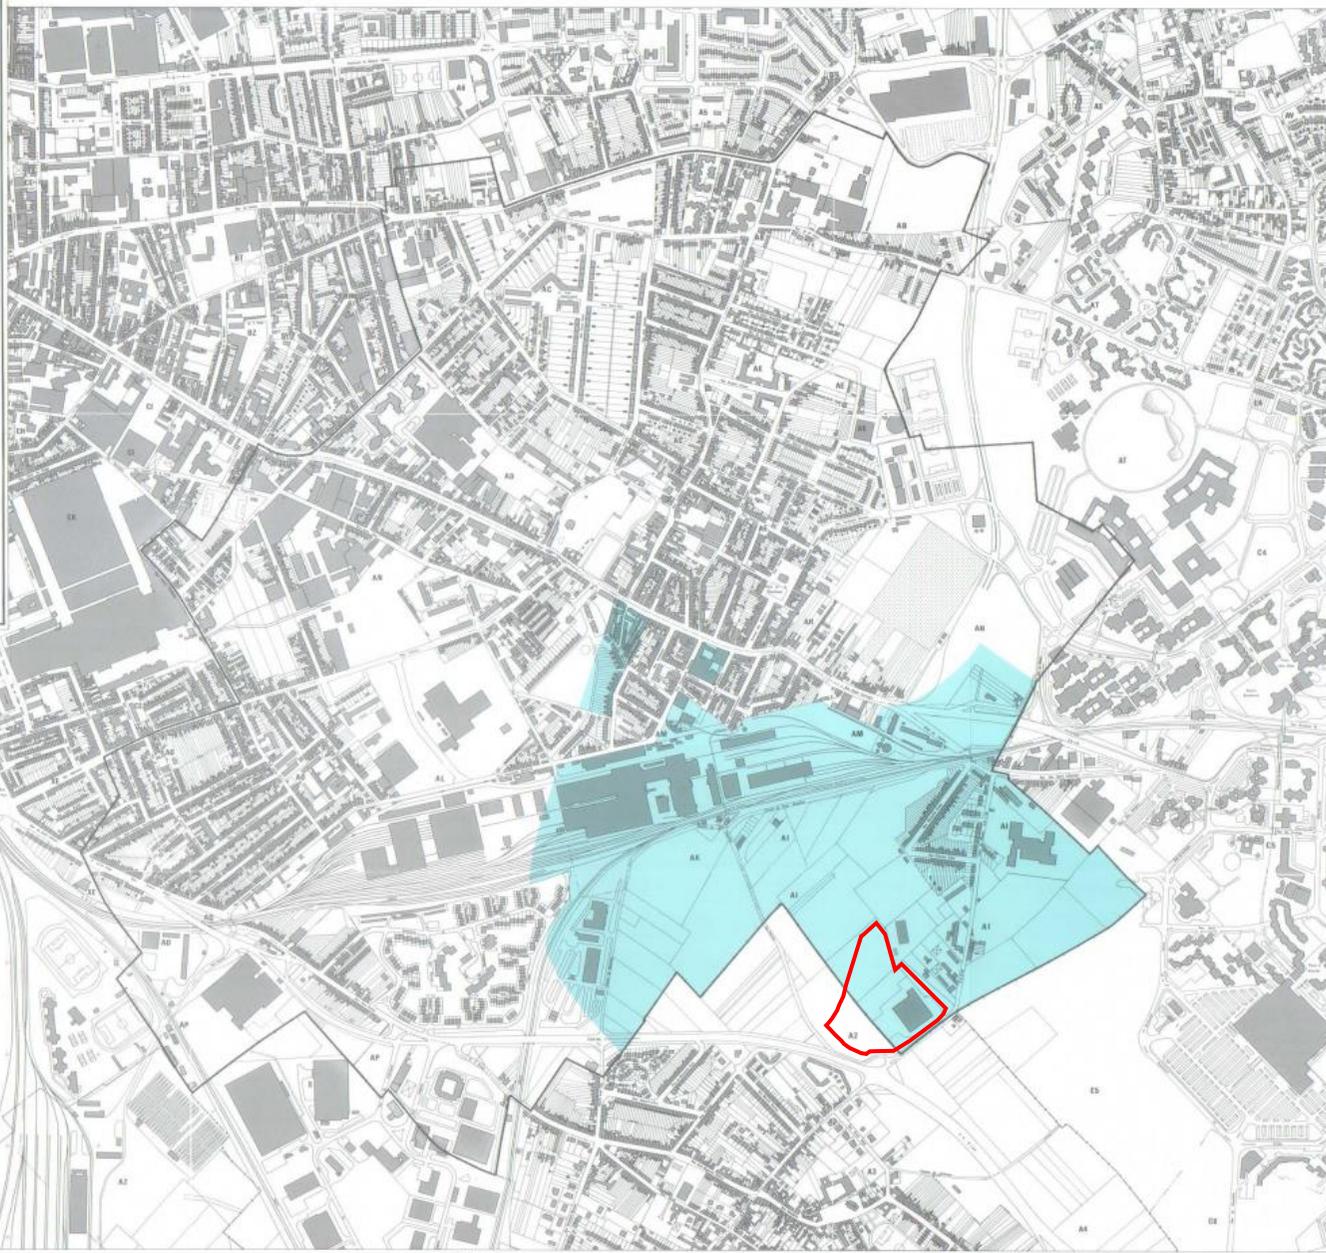

Cartographie: 1993, HURRES


Population: 10000

1. Extension d'Zone  
2. Extension  
3. Zone  
4. Site au Cas par Cas



Echelle: 1/5000

Mise à jour par photos aériennes: Janvier 1997

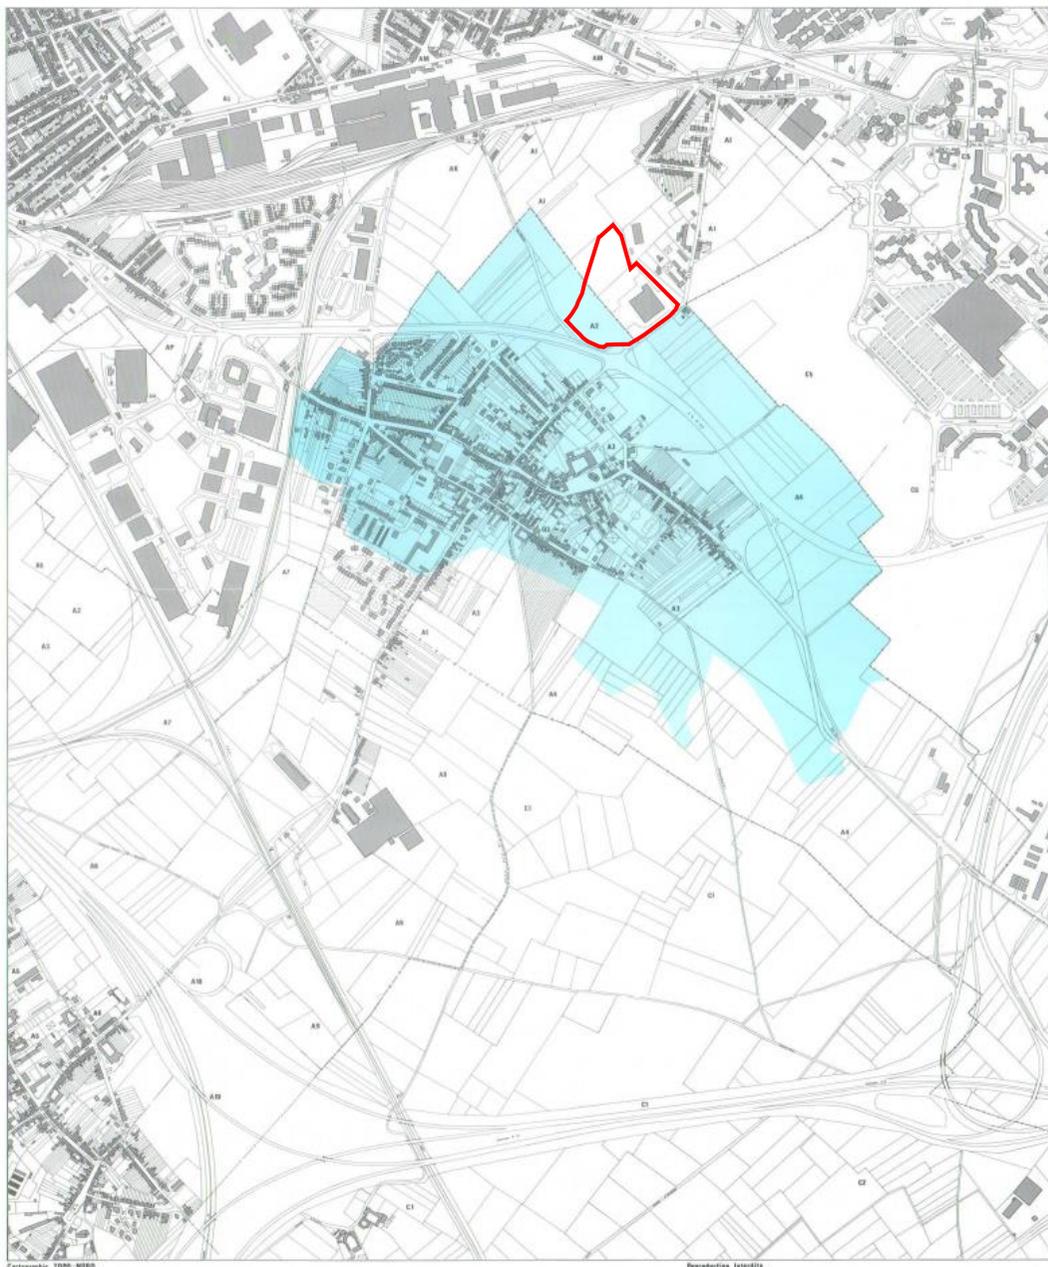

MINISTÈRE DE L'ENVIRONNEMENT  
DELEGATION AUX RISQUES MAJEURS  
PREFECTURE DU NORD

SERVICE INTERMINISTÉRIEL RÉGIONAL DES AFFAIRES CIVILES  
ET ÉCONOMIQUES DE DÉFENSE ET DE LA PROTECTION CIVILE

Par arrêté  
Le Préfet de Préfecture  
Chef du DES ARS-DP-PC  
*[Signature]*  
D.P.

LEZENNES

PLAN D'EXPOSITION  
AUX RISQUES  
NATURELS PREVISIBLES  
MOUVEMENTS DE TERRAINS

PLAN DE ZONAGE

**ZONE BLEUE** Zone soumise à des  
mesures de prévention

**ZONE BLANCHE** Zone sans mesure  
de prévention

APPROBATION  
AU FOUR ÈME ANNEXE A  
L'ANNEXE PRÉFECTORALE  
N° 1208 000

**2**

Rendu public le : 12 NOV 2002

Approuvé le : 12 NOV 2002

Le Maire  
J.-C. AUBOURNÉ

Echelle 1/5000

Cartographie SDPO 0000


Reproduction interdite


1. Échelle 1/5000  
2. Échelle 1/2000  
3. Échelle 1/1000  
4. Échelle 1/500  
5. Échelle 1/200





Echelle 1/5000

Mise à jour par photos aériennes Juillet-Septembre 1993

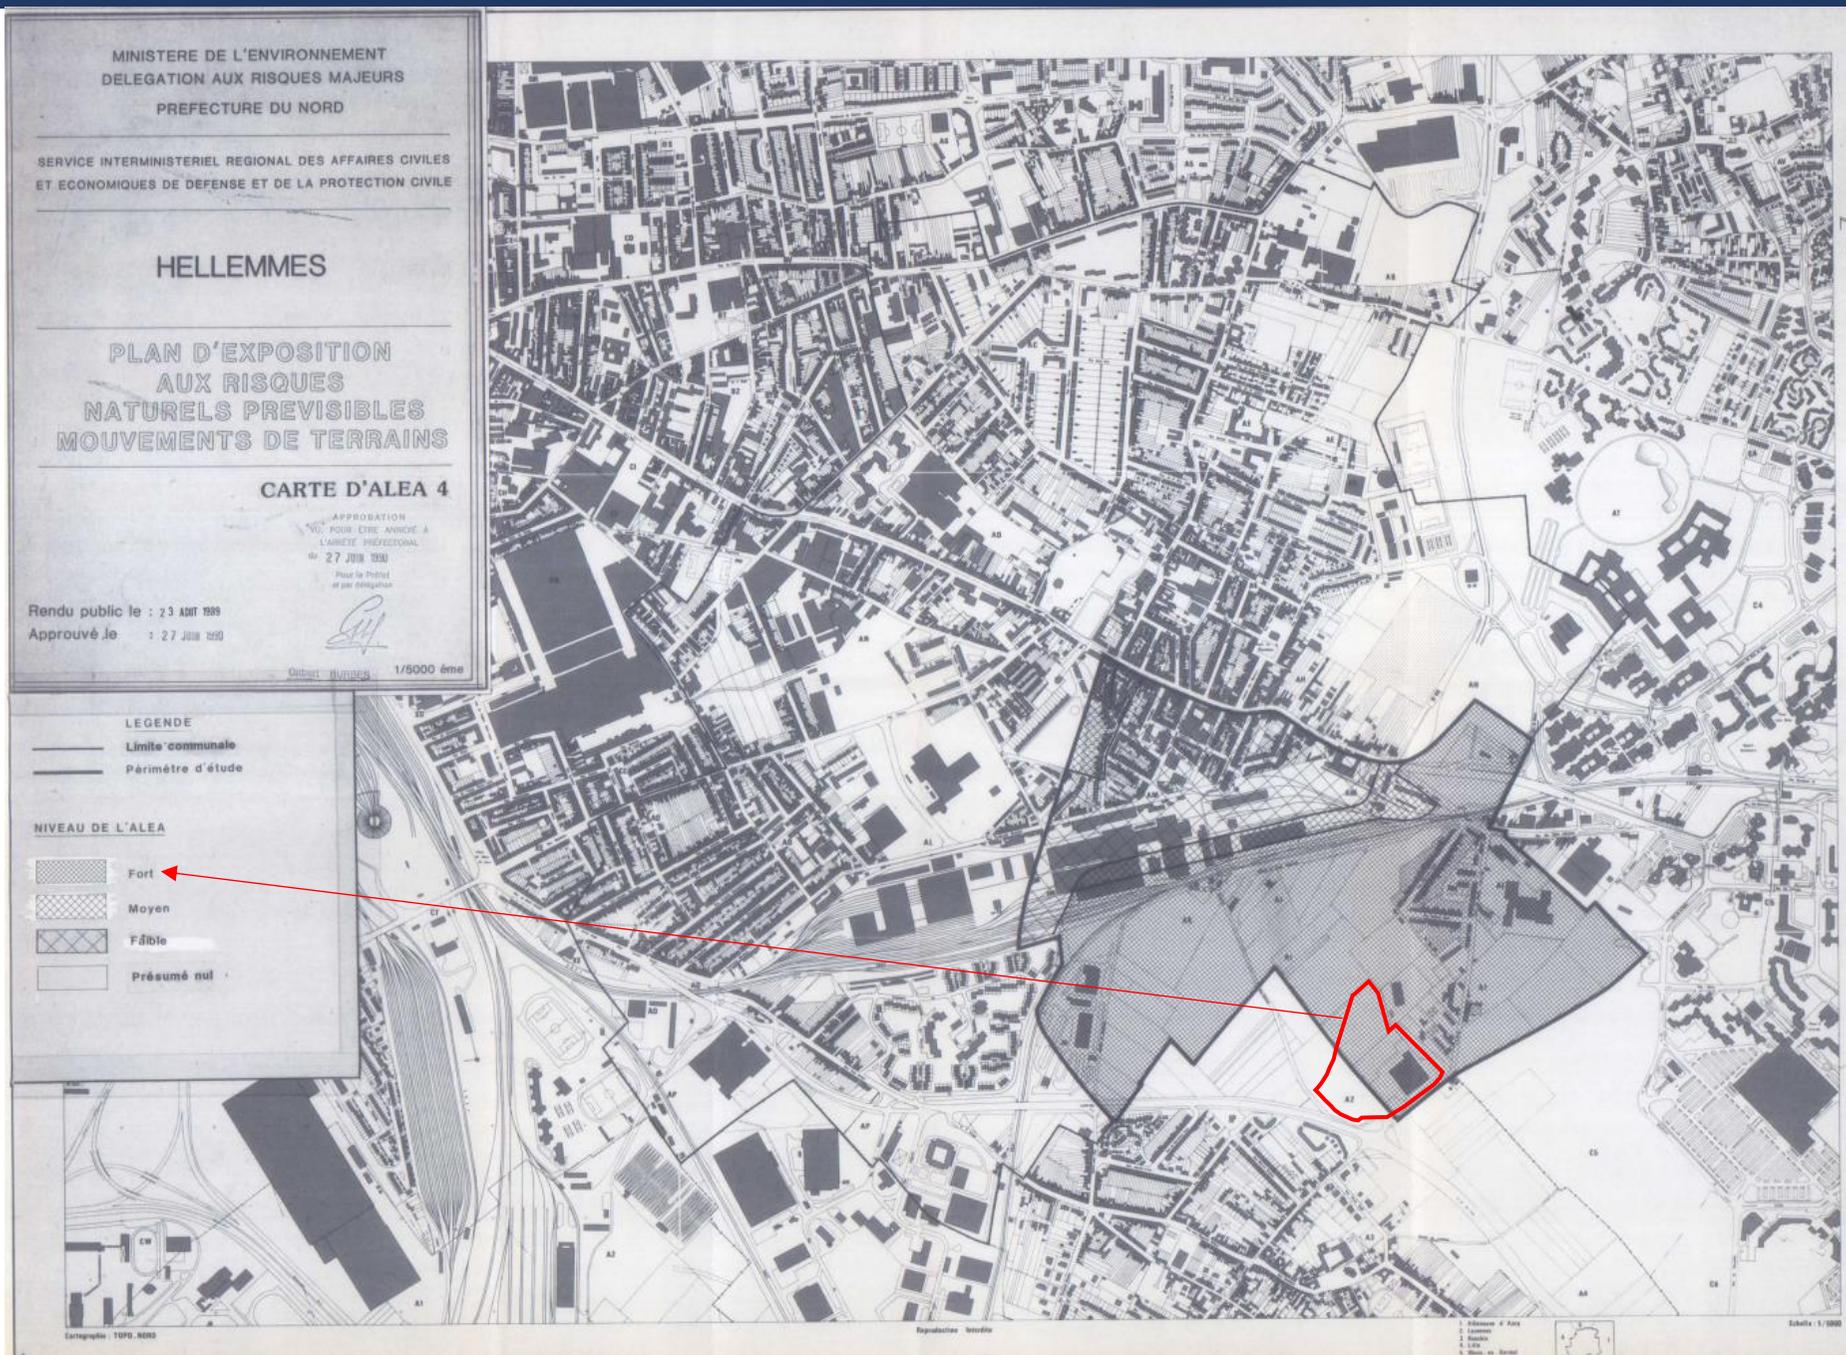


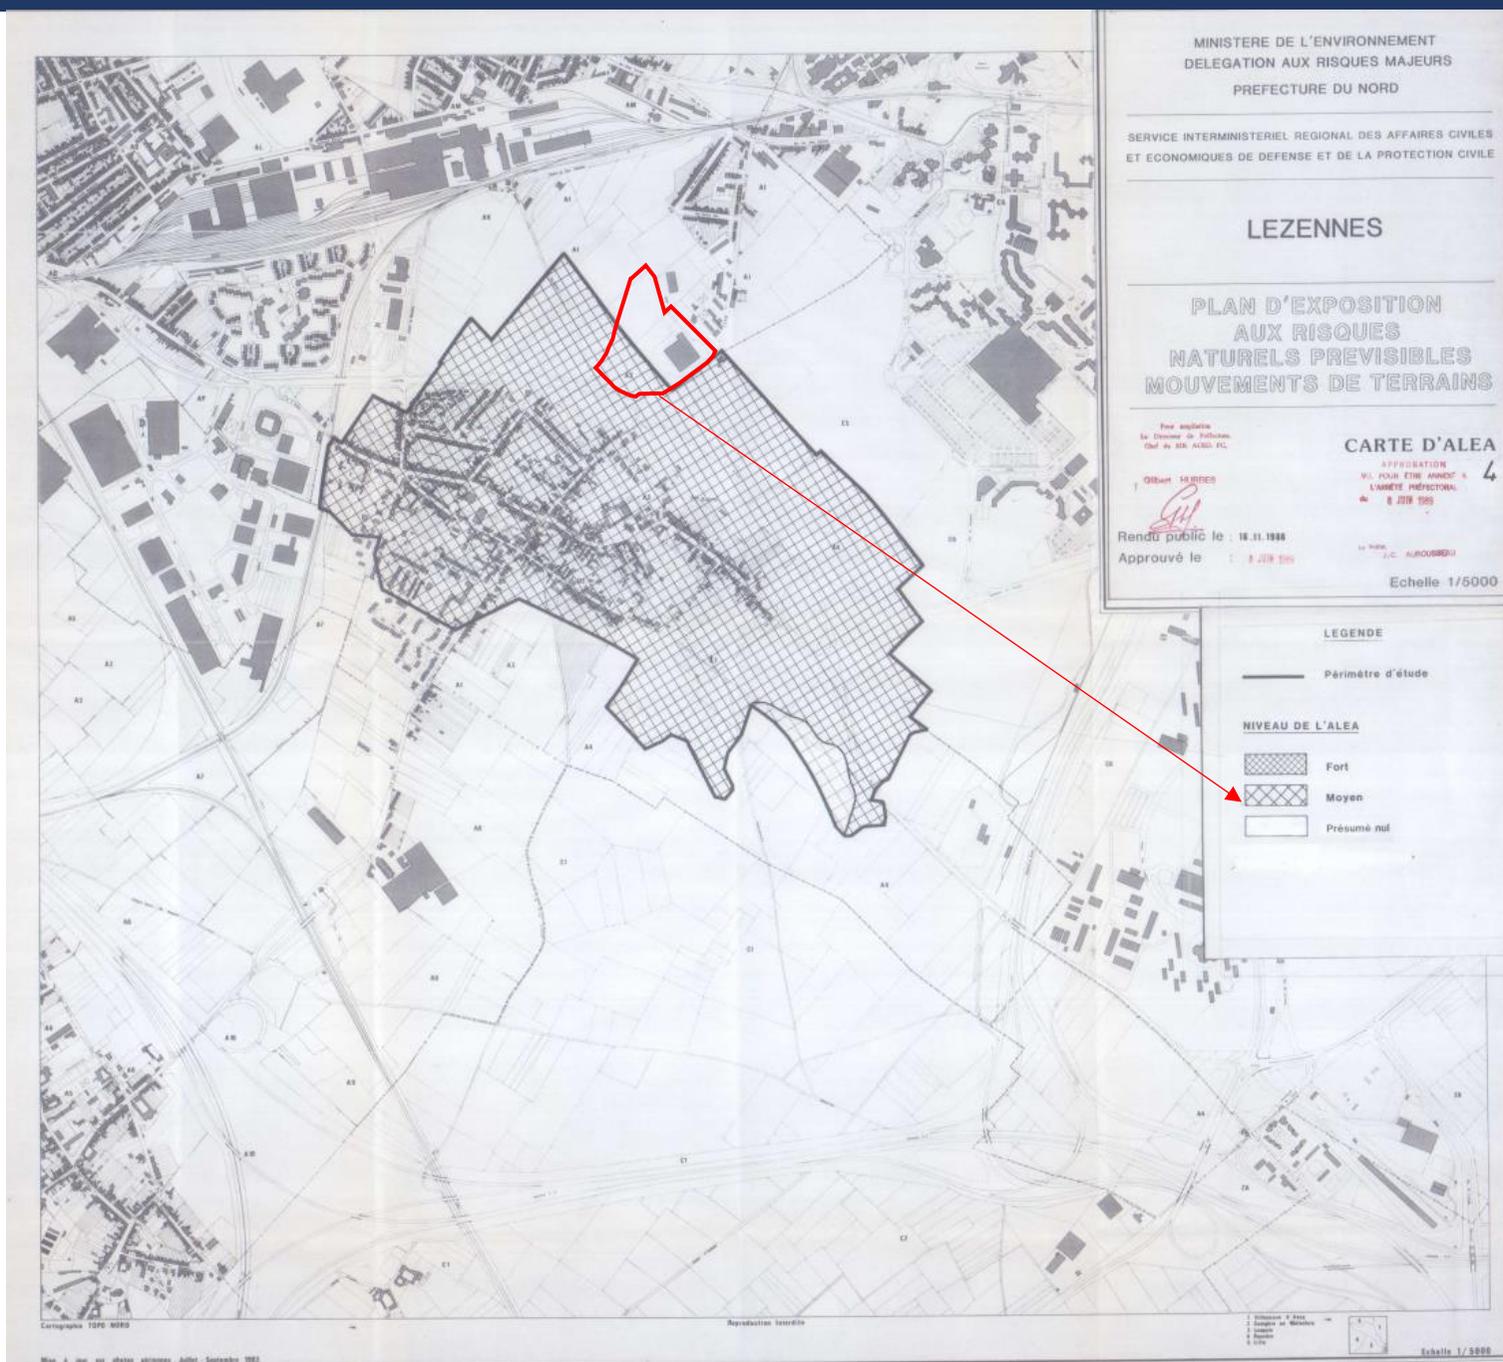


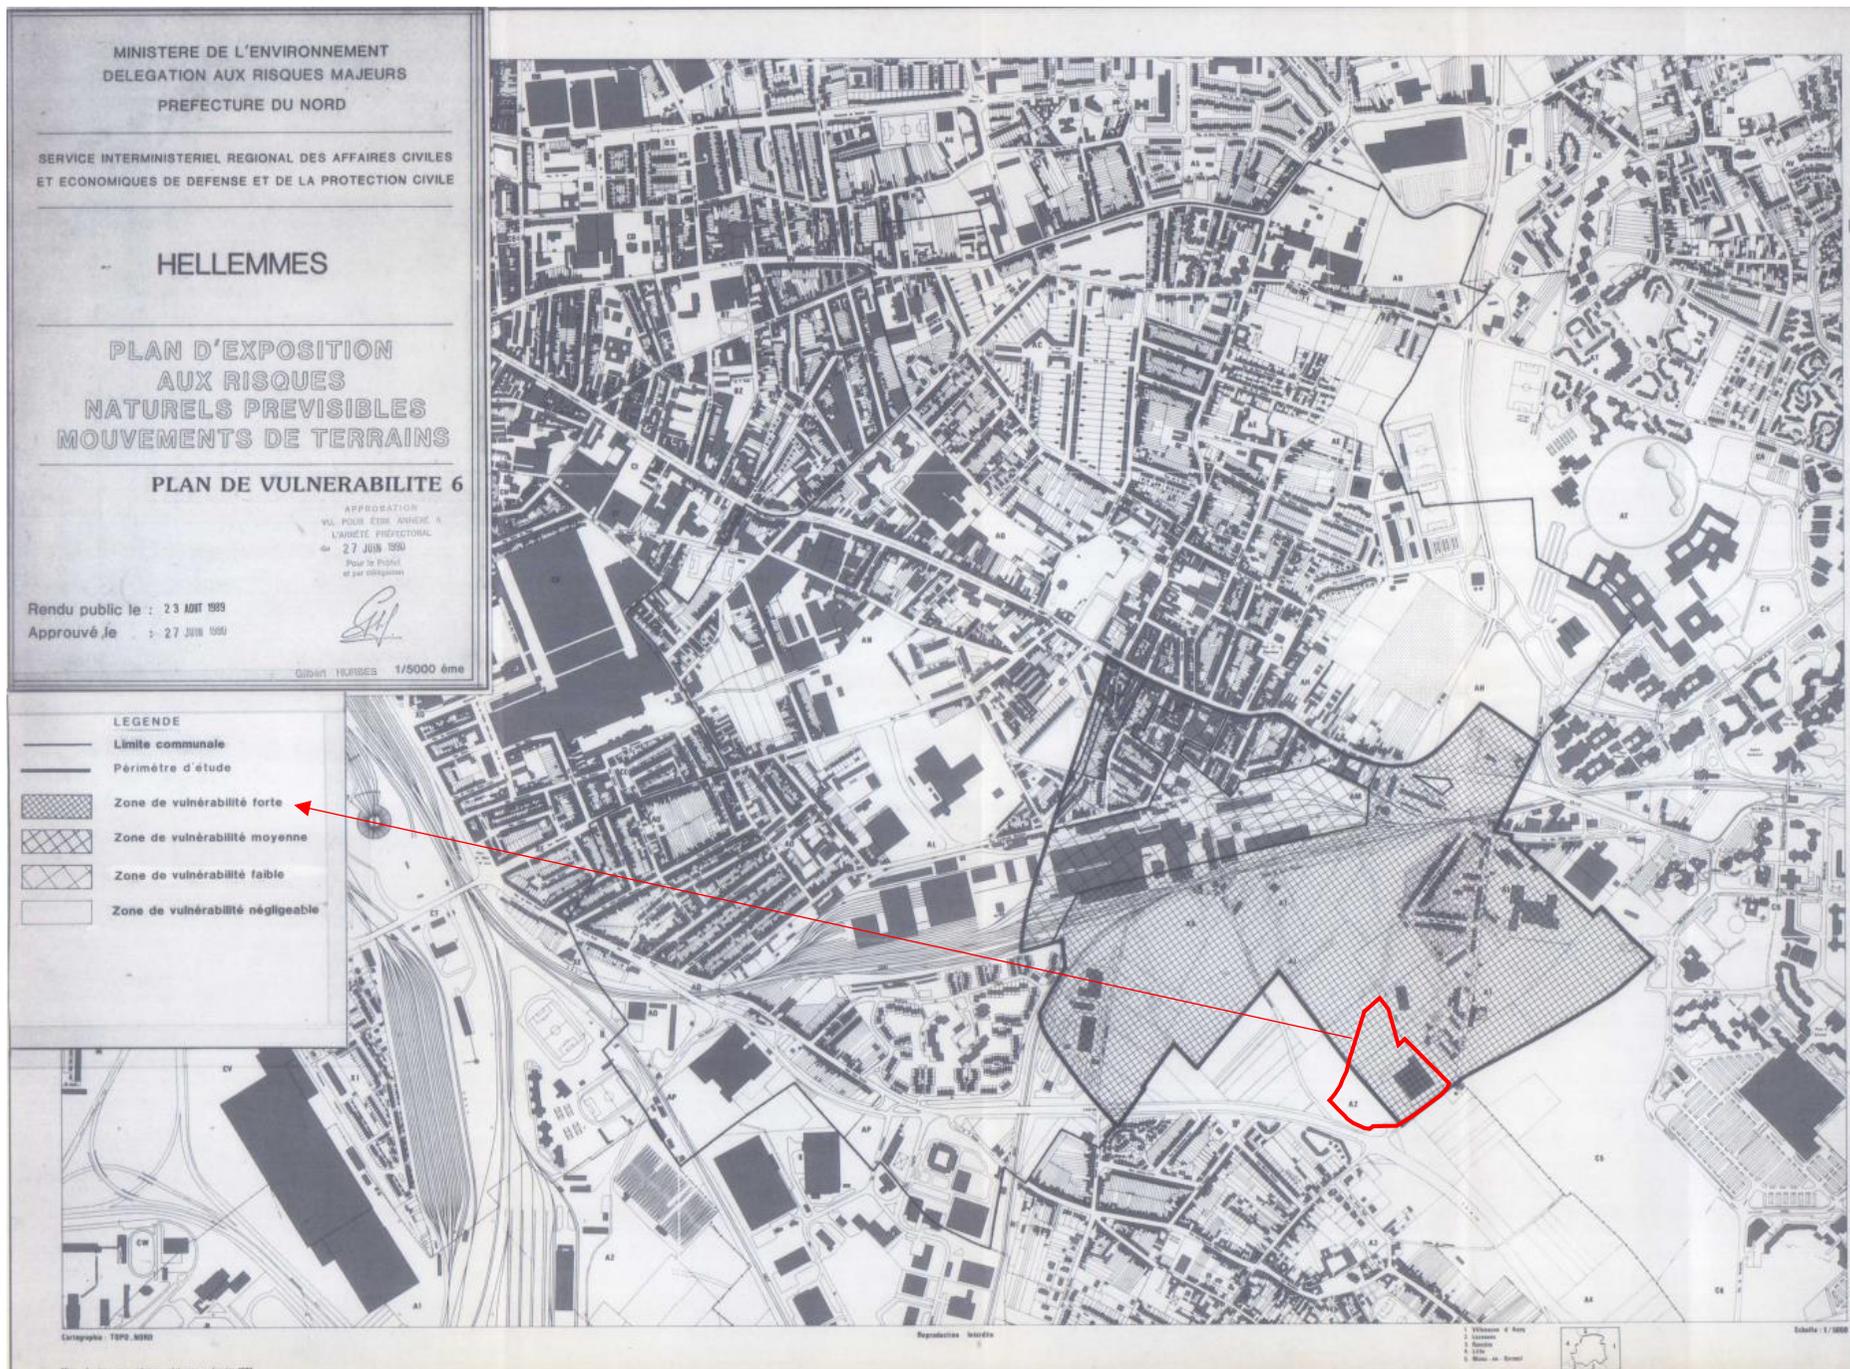


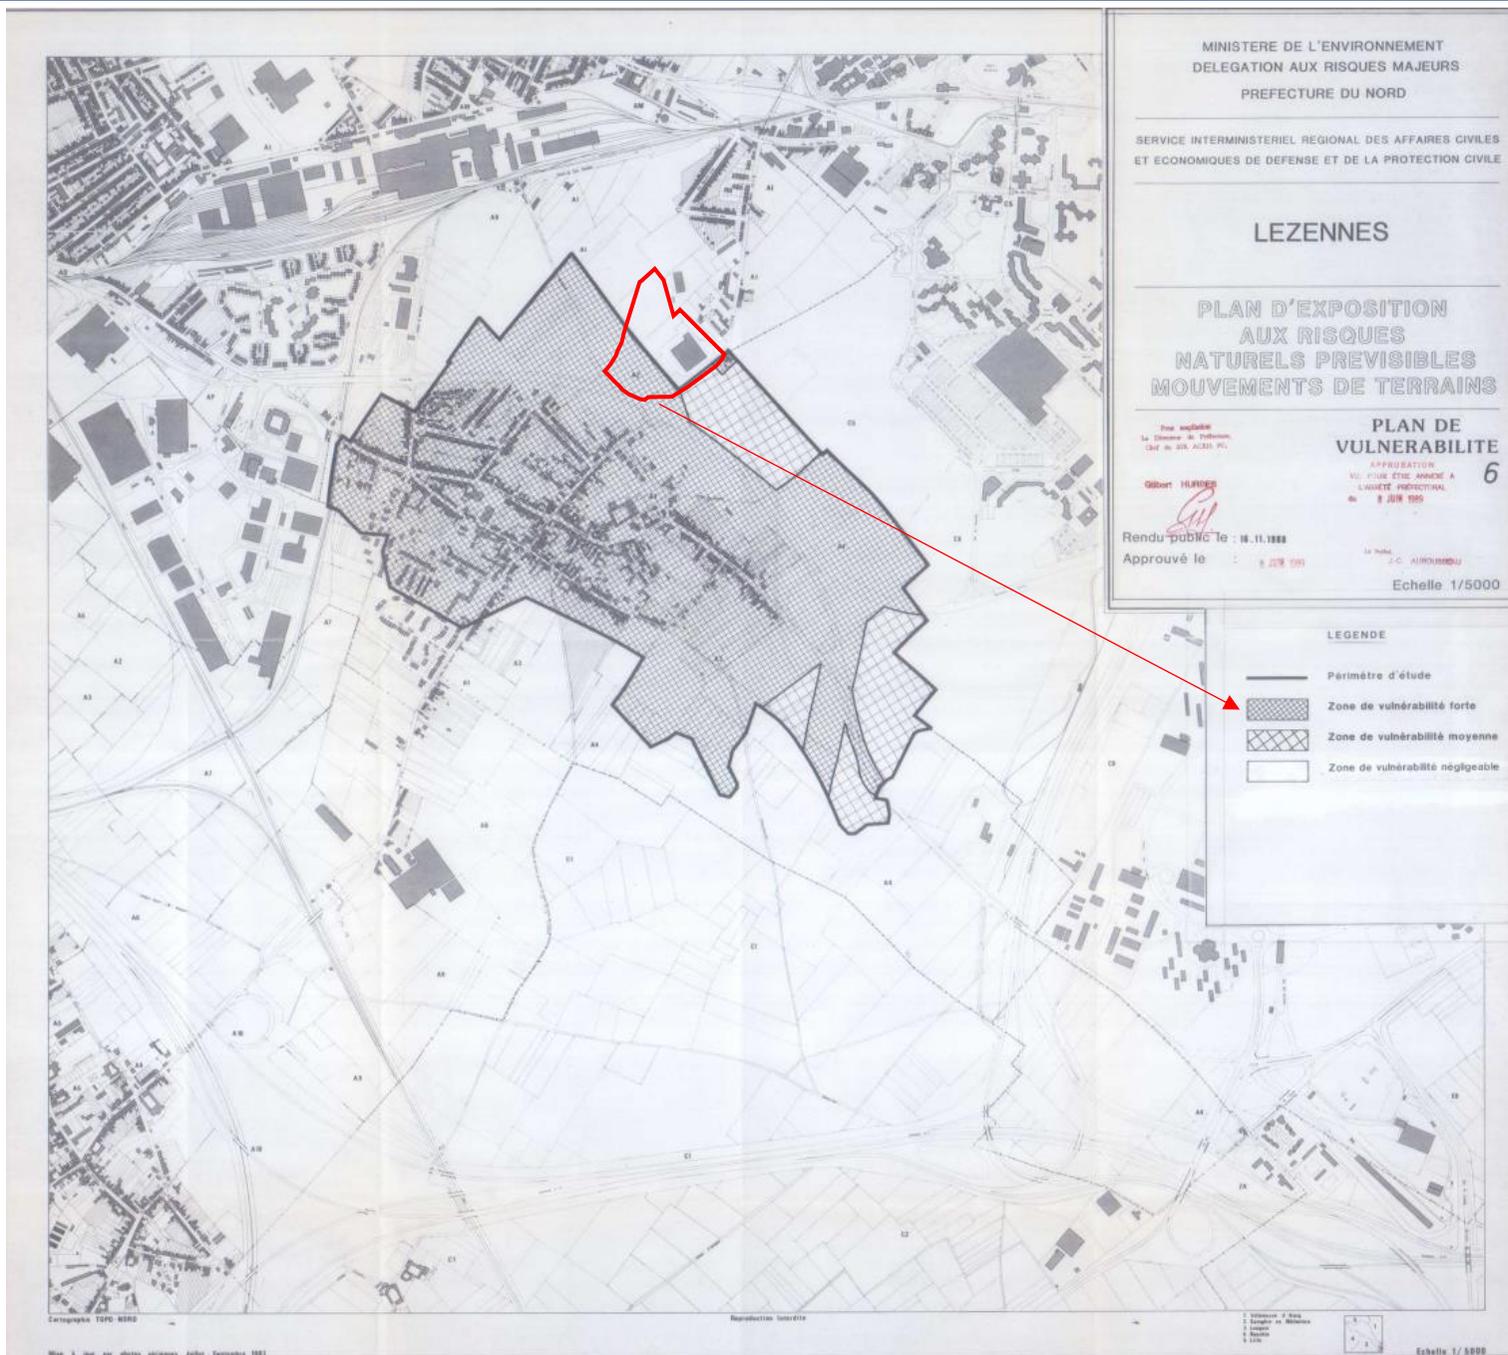

## **ANNEXE 8 – CARTOGRAPHIE DES VOIES BRUYANTES**

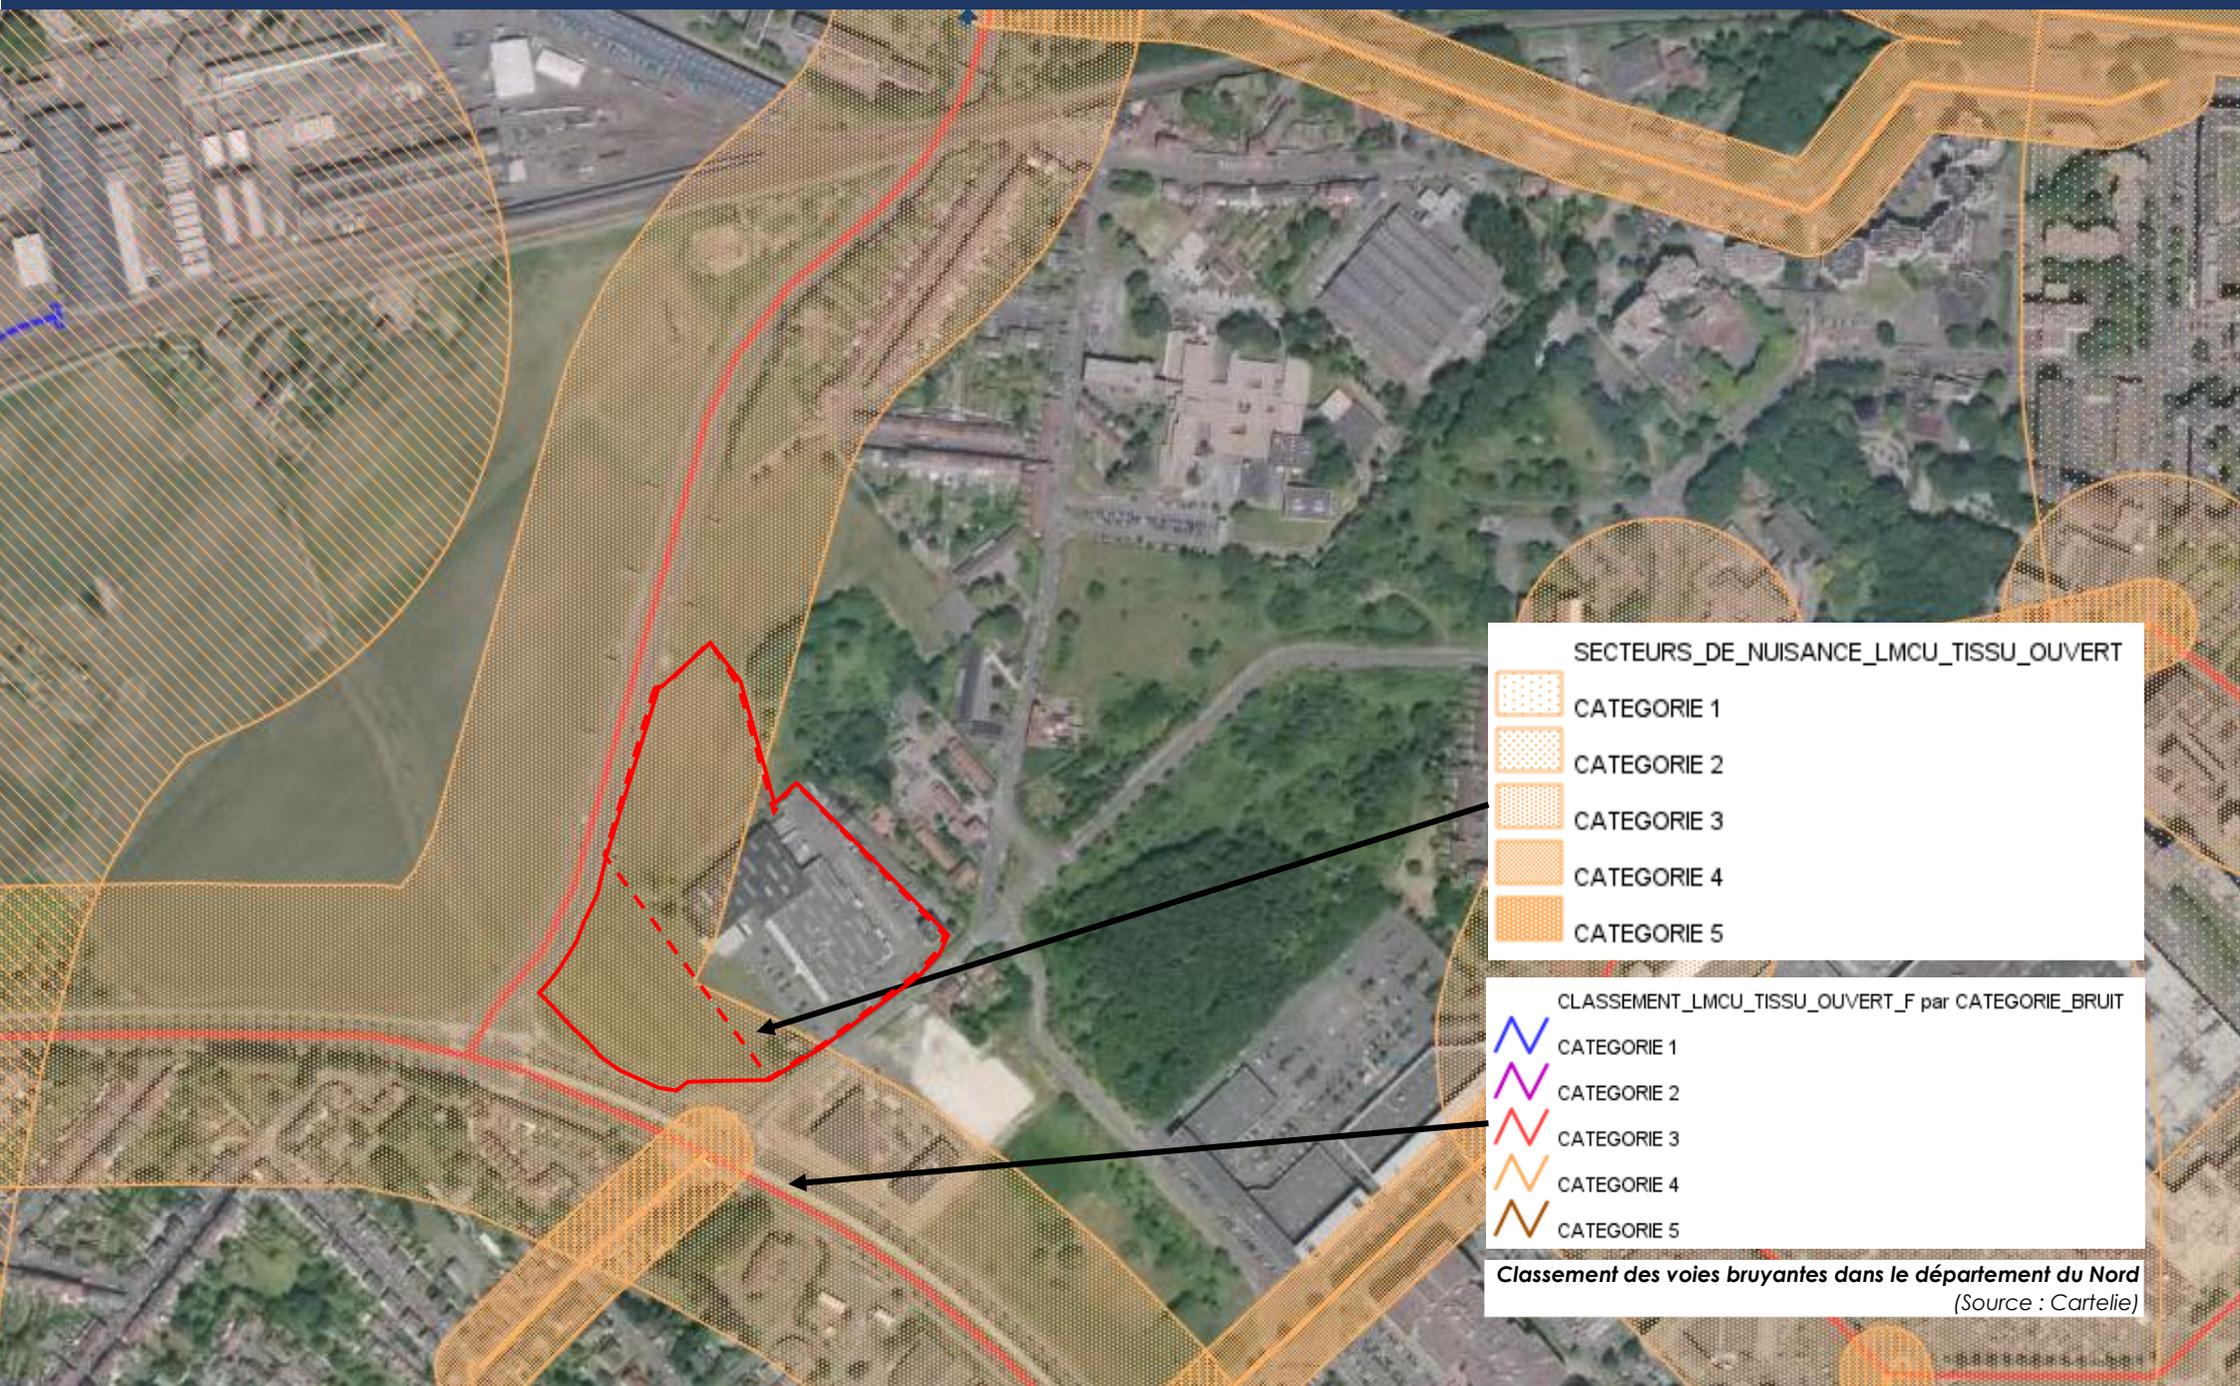

## **ANNEXE 9 – SERVITUDES ET OBLIGATIONS DIVERSES DU PLU<sub>i</sub> DE LA MEL**

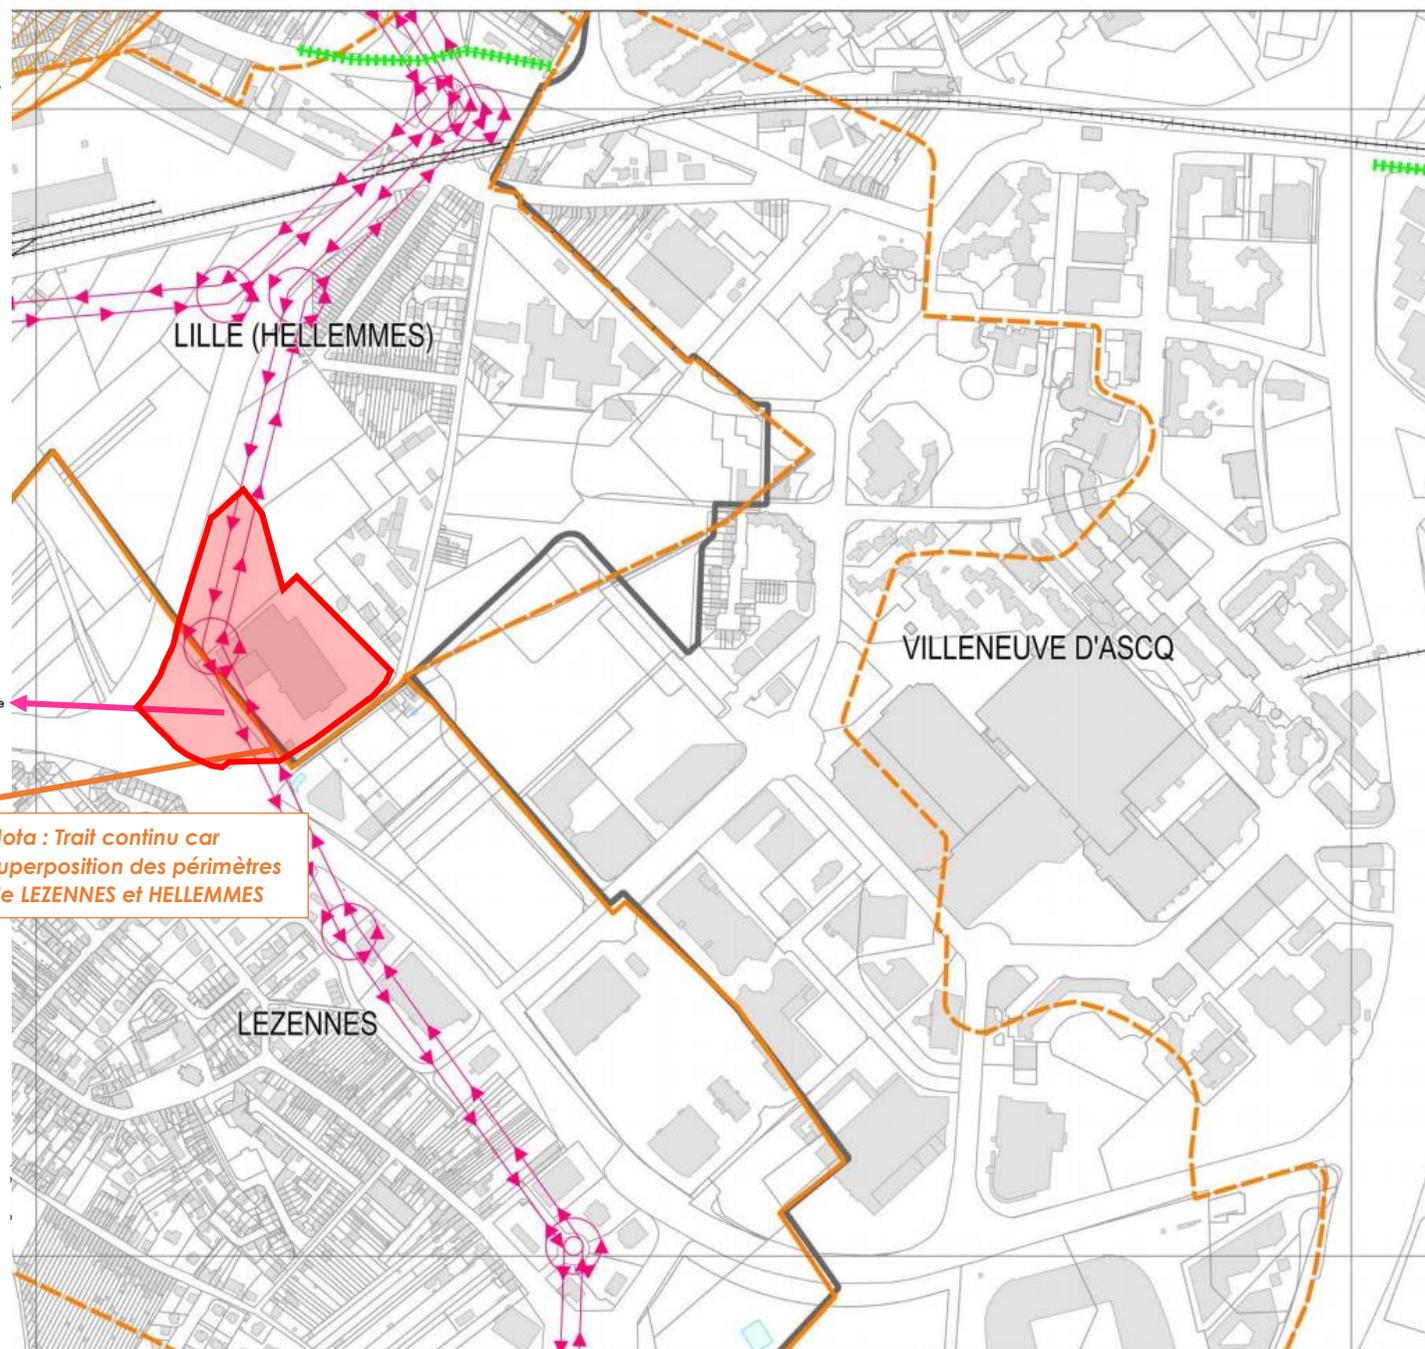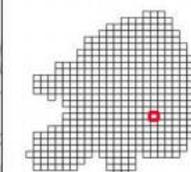

Nota : Trait continu car  
superposition des périmètres  
de LEZENNES et HELLEMES

Servitudes d'utilité publique

- A1 - Servitudes relatives à la protection des bois et forêts soumis au régime forestier
- A4 - Servitude de passage pour l'entretien de cours d'eau non domaniaux, plans d'eau et ouvrages associés
- A5 - Servitude relatives aux canalisations d'eau et d'assainissement
- AC1 - Périmètre de 500 mètres autour des monuments historiques
- AC2 - Sites classés ou inscrits
- AC3 - Réserves naturelles nationales ou régionales
- AC4 - ZPPAUP
- AR3 - Poudrières**
- Zone d'isolement
- Zone de prohibition 1
- Zone de prohibition 2
- AS1 - Périmètres de protection de captage**
- Protection immédiate
- Protection rapprochée
- Protection éloignée
- EL11 - Interdictions d'accès grevant les propriétés limitrophes des autoroutes et voies rapides
- EL5 - Servitudes de visibilité sur les voies publiques
- EL7 - Servitudes d'alignement des voies publiques
- I1BIS - Servitudes de 5 mètres relatives à la construction et à l'exploitation des pipe-lines TRAPIL
- I3 - Servitudes relatives au transport de gaz naturel
- I4 - Servitudes au voisinage d'une ligne électrique aérienne ou souterraine
- I5 - Servitudes de 5 mètres relatives aux canalisations de transport de produits chimiques
- INT1 - Rayon de 100 mètres autour des nouveaux cimetières transférés hors des communes
- PM1 - Plans de prévention des risques naturels (PPRN) et les plans de prévention des risques miniers (PPRM)
- PM2 - Périmètre délimité autour d'une installation classée pour la protection de l'environnement (ICPE)
- PM3 - Plans de prévention des risques technologiques (PPRT)
- T1 - Servitudes relatives aux voies ferrées

DUP et PIG

- DUP
- PIG

Habillage

- Limites communales
- Plans d'eau
- Parcelles cadastrales
- Bâti
- Bordures
- Parcelles du projet

**OBLIGATIONS DIVERSES**

**Régimes de préemption**

[ENS] Zones de préemption départementale de l'espace naturel sensible

Le champ d'application territorial du droit de préemption urbain [DPU] n'est pas reporté sur ce plan. Il suffit de se reporter à la carte générale du plan de destination des sols ou il concerne toutes les zones U et AU

DPU

**Périmètres d'aménagement**

- [ZAC] Zones d'aménagement concerté
- [PAE] Secteur à programme d'aménagement d'ensemble
- [PSS] Périmètre de sursis à statuer
- [PUP] Projet urbain partenarial

**Sites protégés ou à risques**

- Sites patrimoniaux**
- Sites classés au patrimoine mondial de l'UNESCO

**Secteurs à risques naturels majeurs**

- Secteur à risques technologiques
- Secteurs d'information sur les sols (SIS)
- Secteurs à permis de démolir

**Voies de communication**

**Plan d'exposition au bruit**

- Aéroport Zone A et B
- Aéroport Zone C
- Aéroport Zone D

**Voies bruyantes**

- Catégorie 1
- Catégorie 2
- Catégorie 3
- Catégorie 4
- Catégorie 5
- Secteurs affectés par le bruit en tissu ouvert
- Le métropolitain
- Plan départemental des itinéraires de promenade et de randonnée
- Ancienne zone de servitude des fortifications de Lille
- Parcelles du projet

