


1 NIVEAU 1  
1:200

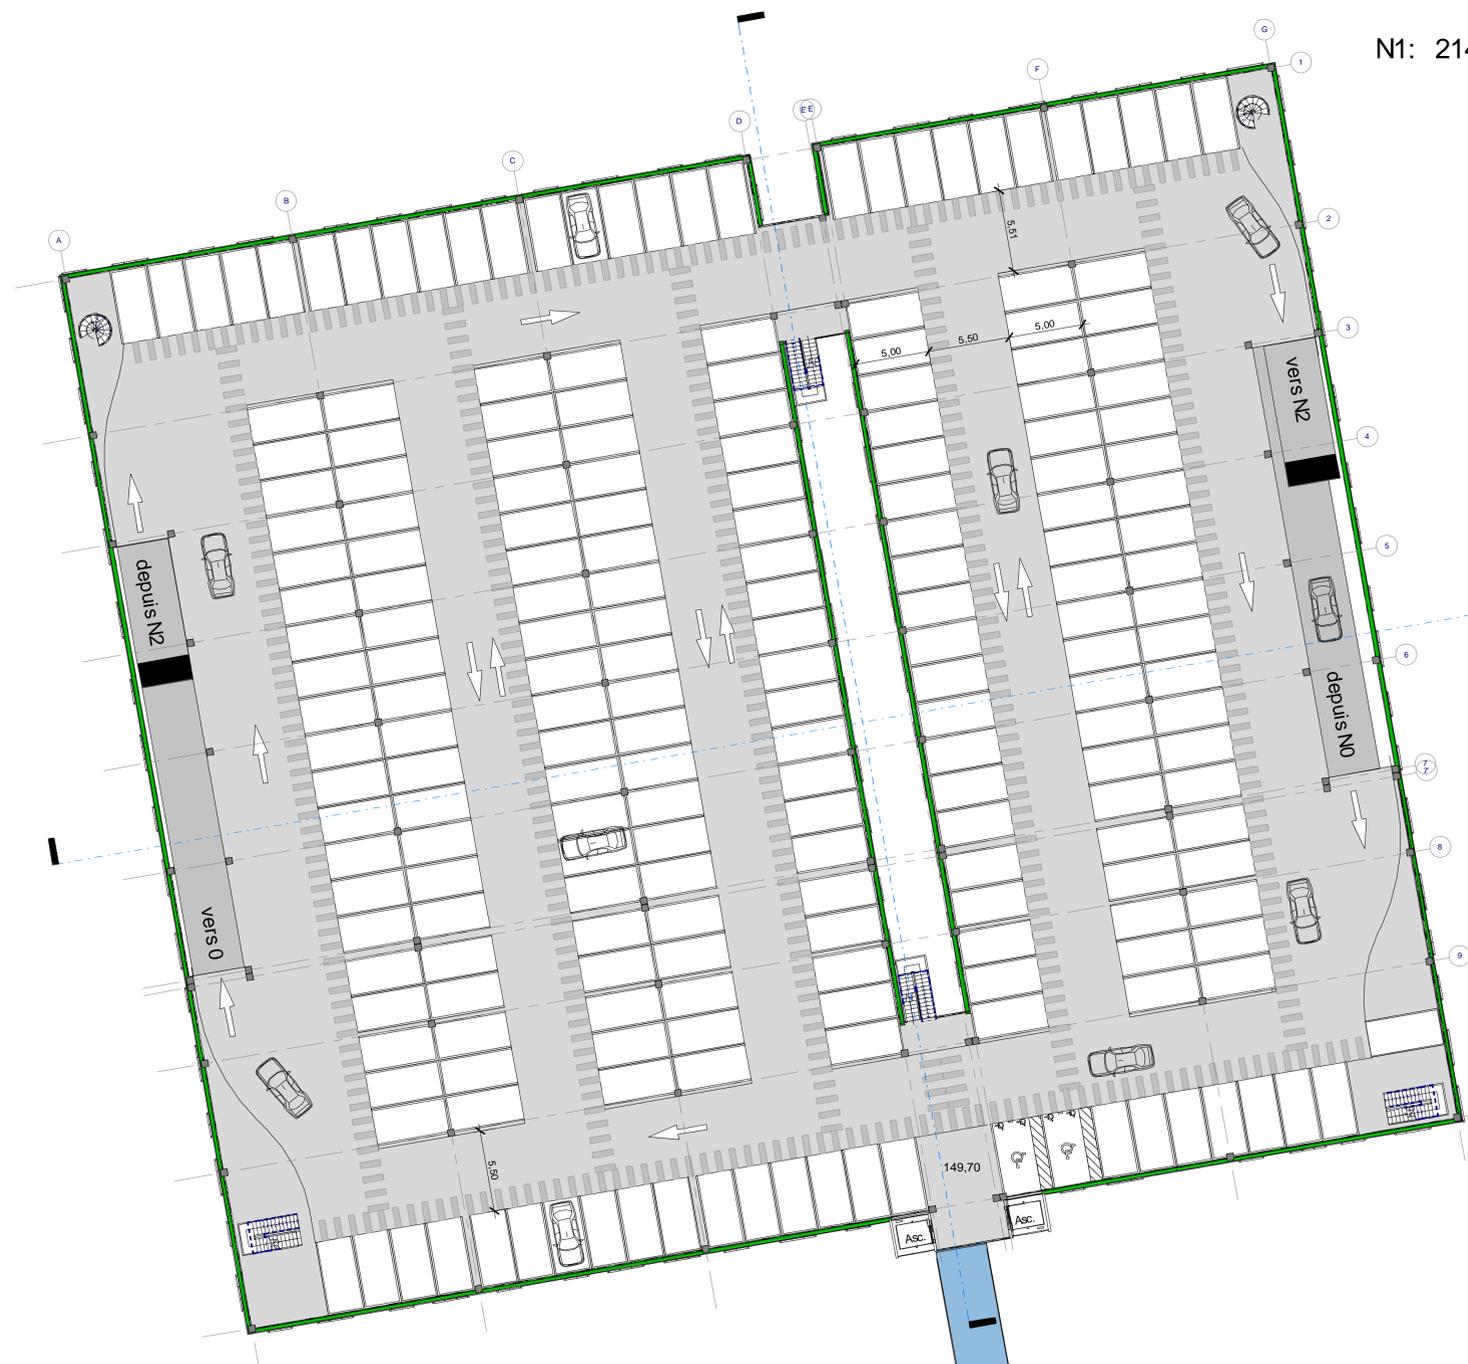

N1: 214 places

2 NIVEAU 2  
1:200



N2: 231 places

# CONSTRUCTION D'UN PARKING SILO

Avenue Jean Jaurès, Avenue Victor Hugo  
AULNOYE-AYMERIES

	<b>Syndicat Mixte Val de Sambre</b> 2 rue du Gazomètre - BP 80559 59610 MAUBERGE CEDEX Tél : (33) 03 27 53 03 45 - Fax : (33) 03 27 53 03 49	MATRE D'OUVRAGE
	<b>DGLa</b> 38, rue Parmentier - 93100 MONTREUIL-SOUS-BOIS Tél : (33) 01 48 18 95 00 - Fax : (33) 01 48 72 79 01 E-mail : dgl@briga.net site web : www.dgl.net	MATRE D'OEUVRE Architecte
	<b>BERIM</b> Agence Nord - Pas de Calais 33, quai d'Alsace - BP 701 03 59502 DOUAI Cedex Tél : (33) 03 27 08 16 32 - Fax : (33) 03 27 08 16 21	BET Techniques
	<b>TRILOM Paysages</b> 6 Villa des Peupliers 92200 Neuilly-Seine	Paysagiste

NIVEAUX N1 et N2

Code Projet : AAP 12    Coordonnées :    Echelle : 1:200  
 Dessinateur : DGLa    Nivellement :    Date : 2012-08-02

D | G | L | A | P | S | C | I | A | R | C |    02

APS-APD