




2 | ELEVATION SUD
1 : 200

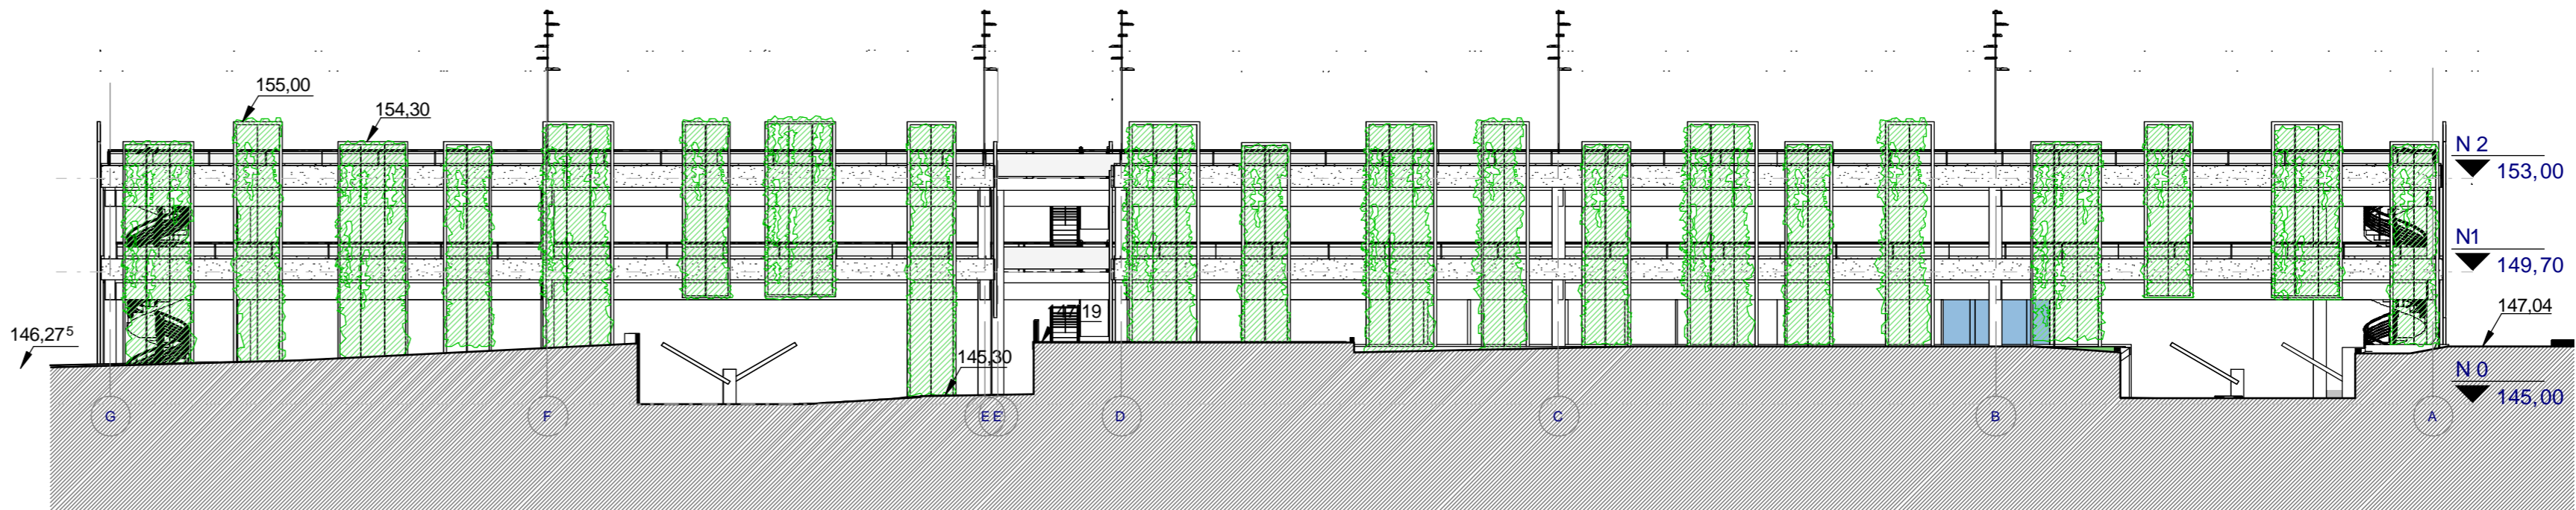


5 | ELEVATION NORD
1 : 200

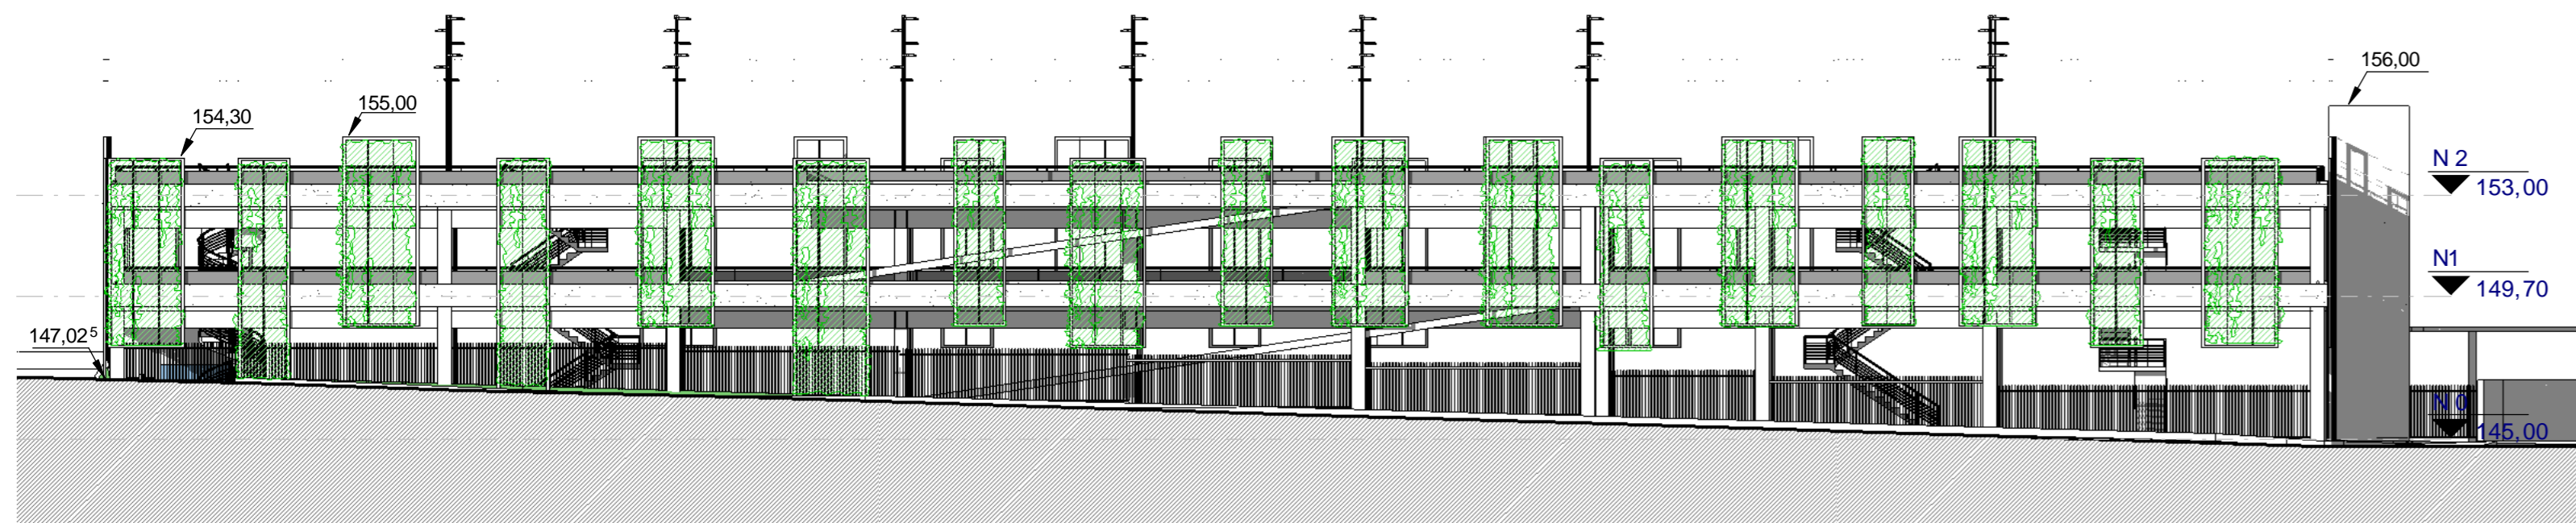


6 | ELEVATION OUEST
1 : 200

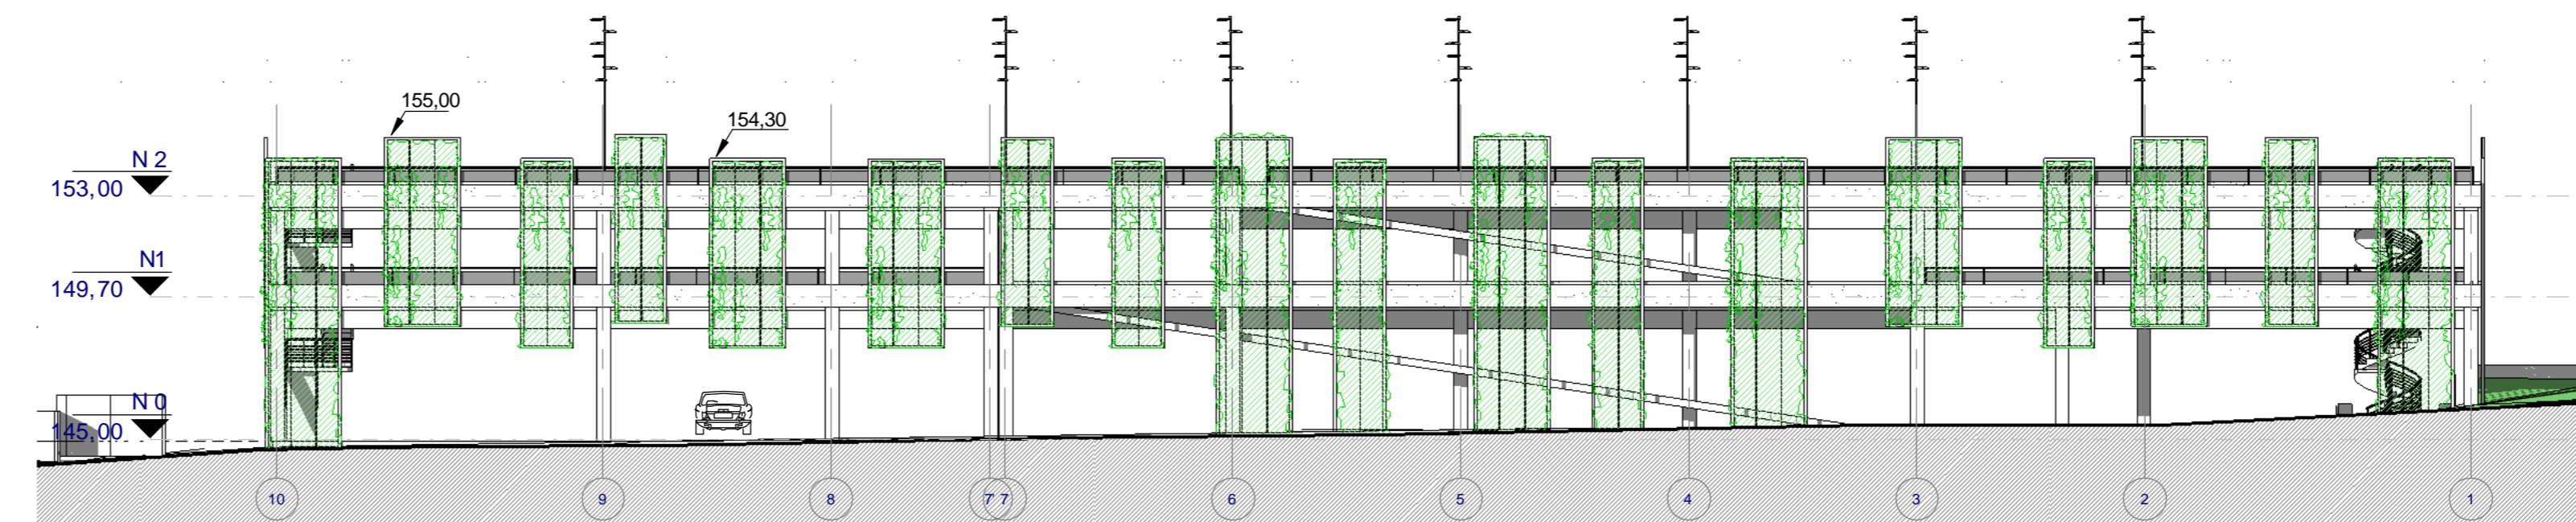

1 | ELEVATION EST
1 : 200

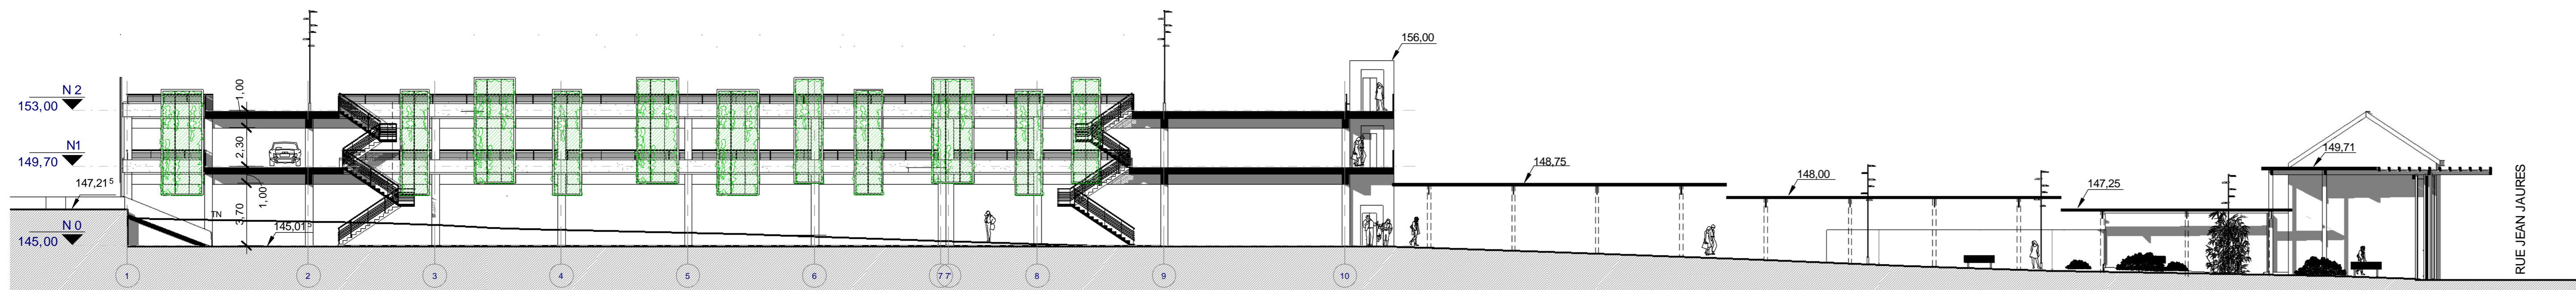

3 | COUPE LONGITUDINALE
1 : 200

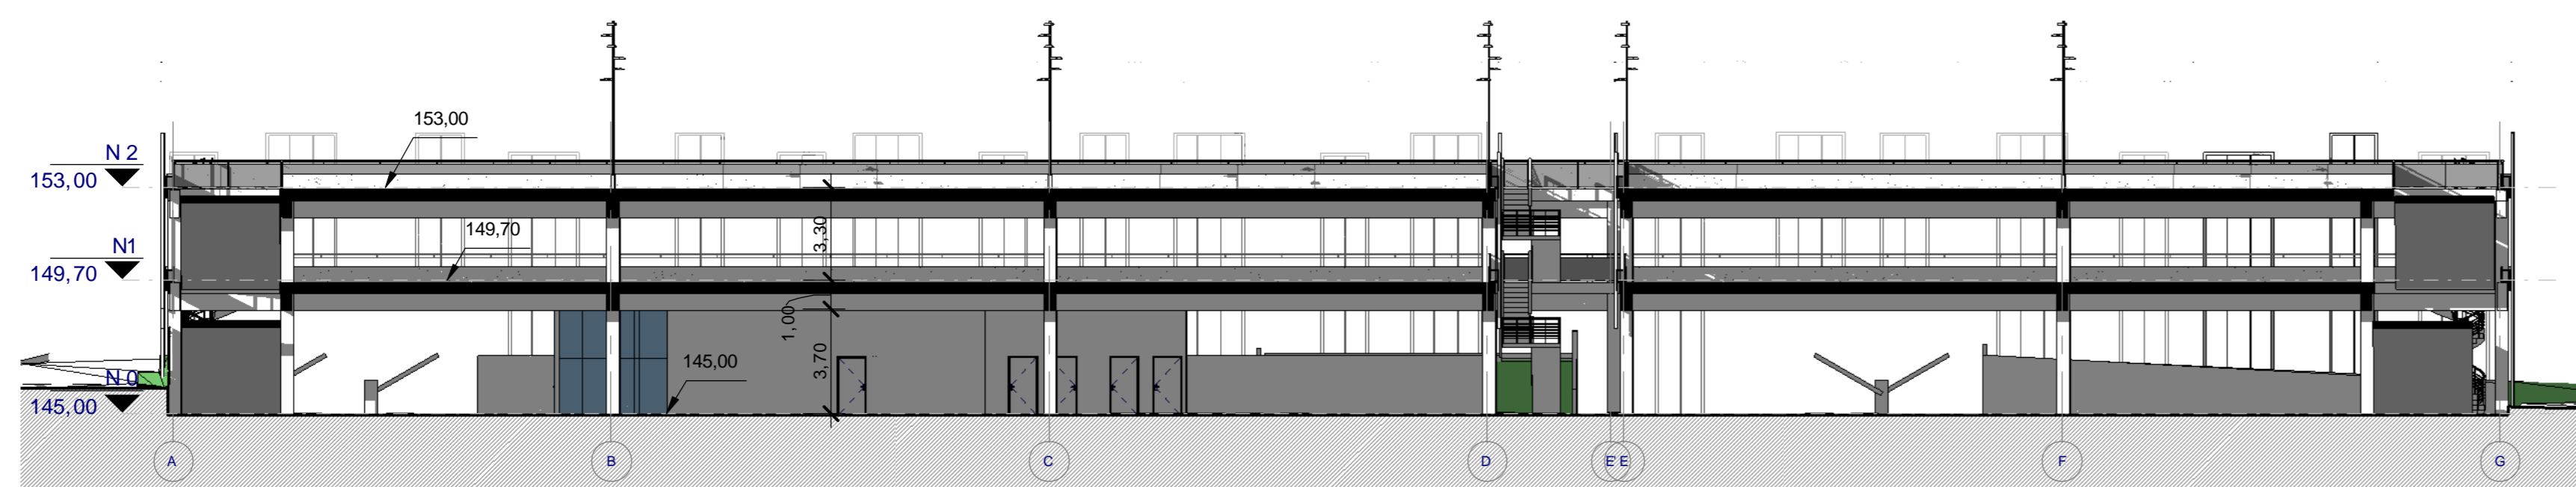

4 | COUPE TRANSVERSALE
1 : 200

CONSTRUCTION D'UN PARKING SILO

Avenue Jean Jaurès, Avenue Victor Hugo
AULNOYE-AYMERIES



Syndicat Mixte Val de Sambre
2 rue du Gazomètre - BP 80559
59605 MAUBEUGE CEDEX
Tél. : (33) 03 27 53 03 45 - Fax : (33) 03 27 53 03 49



DGLa
Architecture
Urbanisme
Design
38, rue Parmentier - 93100 MONTREUIL-SOUS-BOIS
Tél. : (33) 01 48 18 95 00 - Fax : (33) 01 49 72 79 01
E-mail : dgl@dgla.net
site web : www.dgla.net



BERIM
Agence Nord - Pas-de-Calais
33, quai d'Alsace - BP 70103
59502 DOUAI Cedex
Tél. : (33) 03 27 08 16 32 - Fax : (33) 03 27 08 16 21



TRILOM Paysages
6 villa des Progrès
92200 Neuilly/Seine

FACADES et COUPES

Code Projet : AAP 12	Coordonnées :	Echelle : 1 : 200
Dessinateur : DGLa	Niveaulement :	Date : 2012-08-02
D G L A P S C C A R C		

APS-APD