



Vue vers l'entrée de voitures du parking

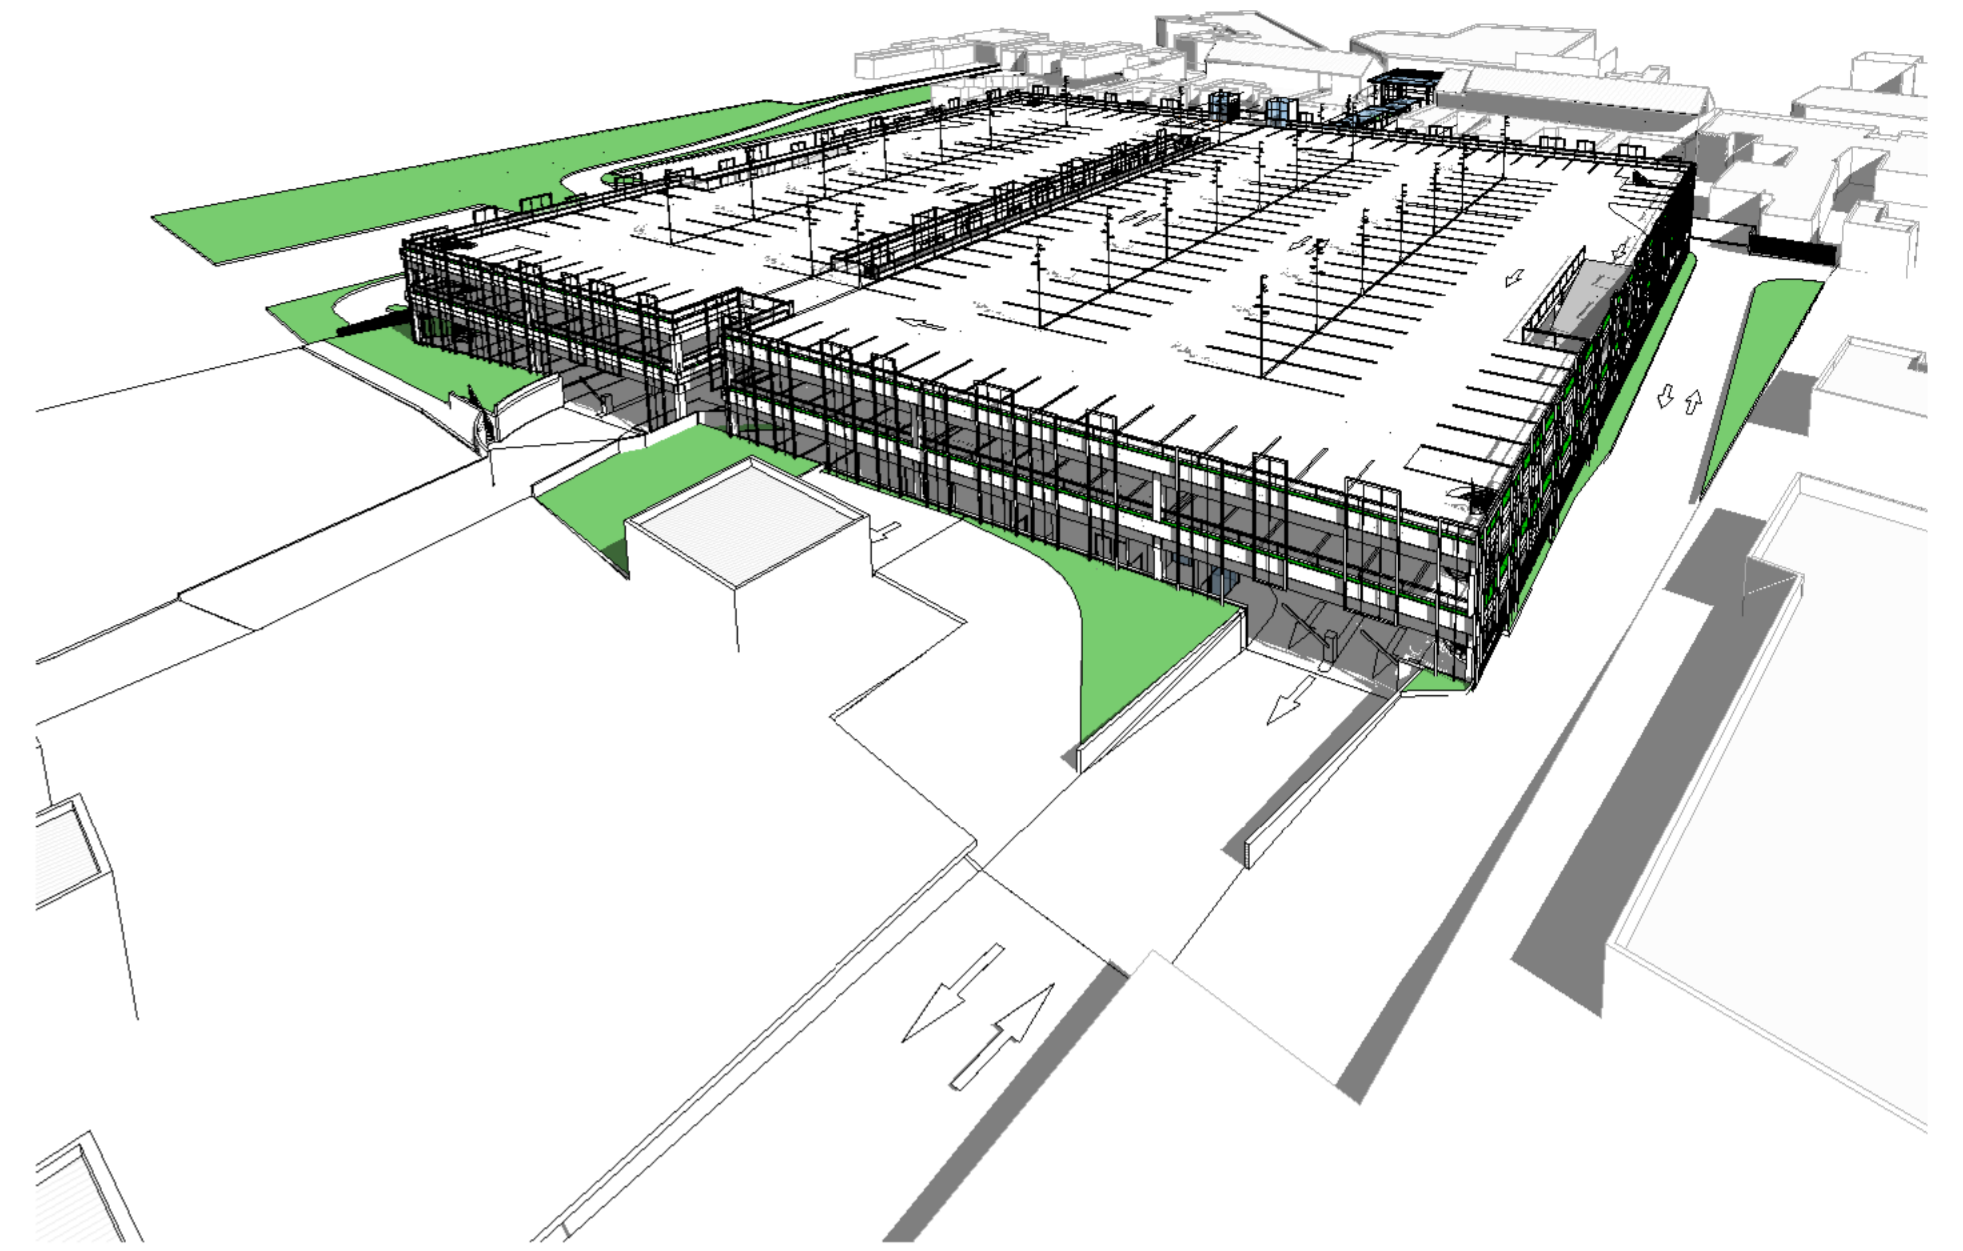

Vue vers la sortie du parking

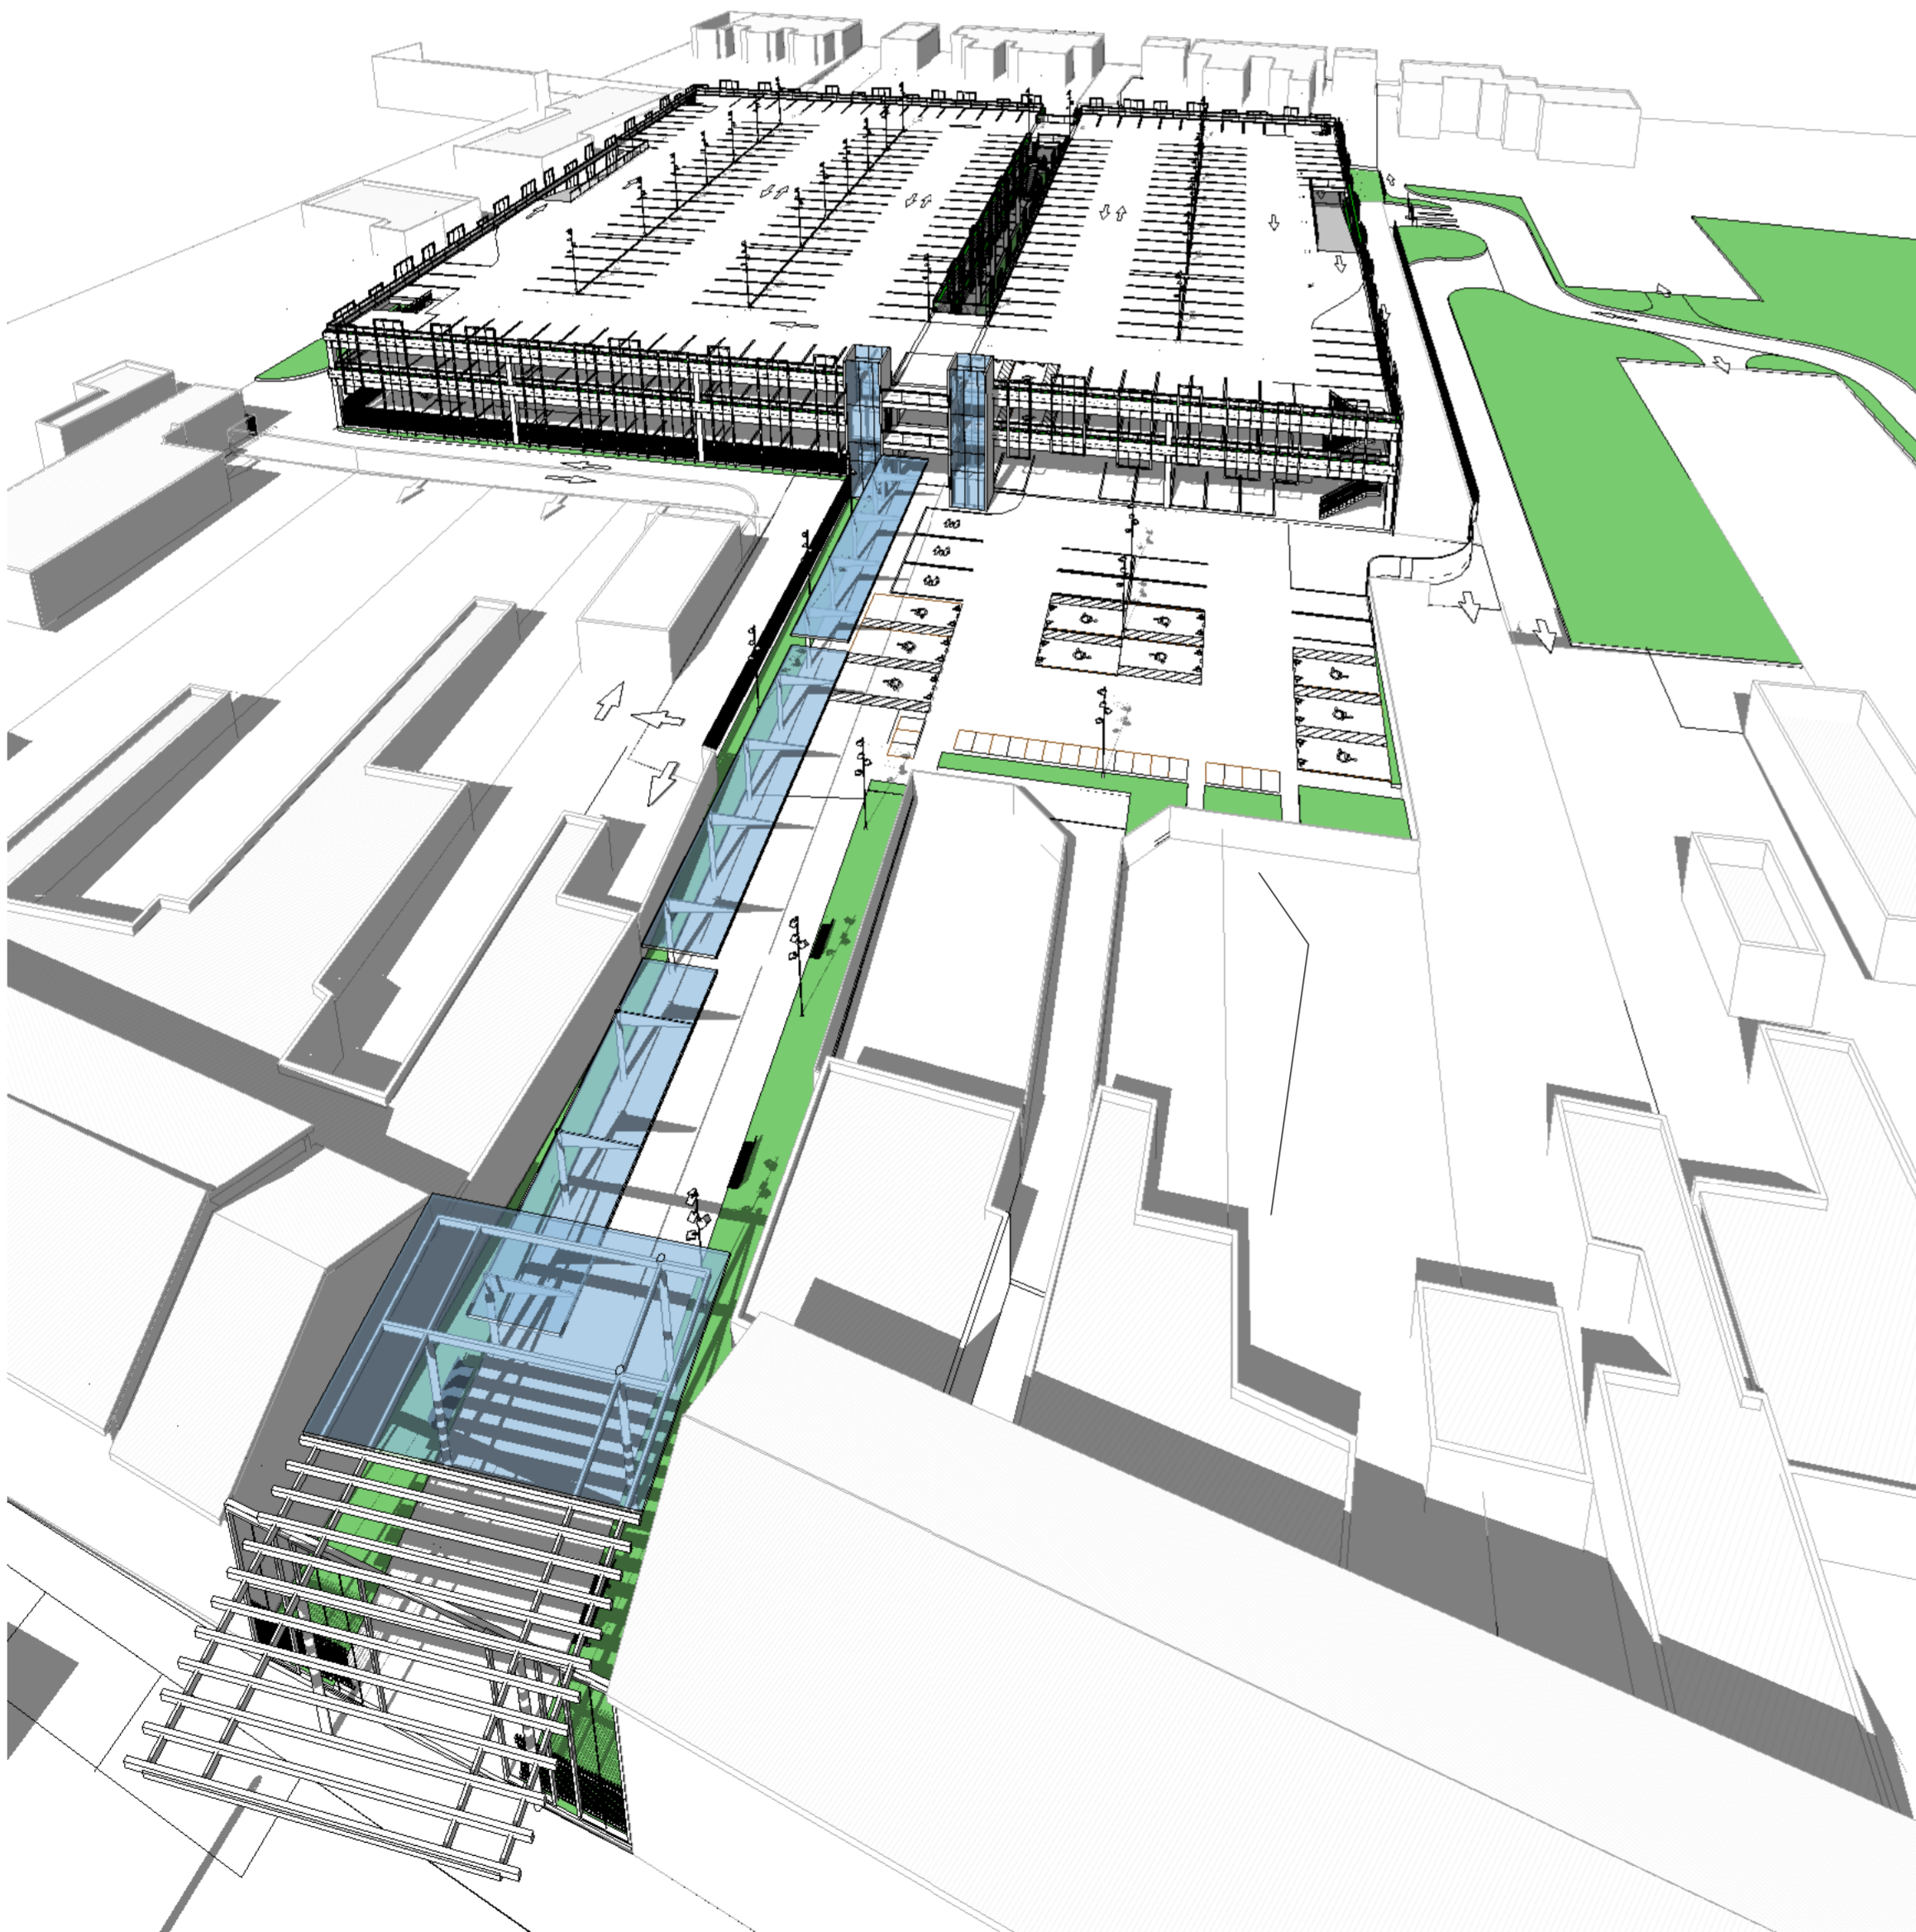

Vue aérienne depuis la rue Jean Jaurès

CONSTRUCTION D'UN PARKING SILO

Avenue Jean Jaurès, Avenue Victor Hugo
AULNOYE-AYMERIES



Syndicat Mixte Val de Sambre

2 rue du Gazomètre - BP 80559
59605 MAUBEUGE CEDEX
Tél. : (33) 03 27 53 03 45 - Fax : (33) 03 27 53 03 49

MATRE D'OUVRAGE



DGLa

38, rue Parmentier - 93100 MONTREUIL-SOUS-BOIS
Tél : (33) 01 48 18 95 00 - Fax : (33) 01 49 72 79 01
E-mail : dgla@dgla.net
site web : www.dgla.net

MATRE D'ŒUVRE

Architecte



BERIM

Agence Nord - Pas-de-Calais
33, quai d'Alsace - BP 70103
59502 DOUAI Cedex
Tél. : (33) 03 27 08 16 32 - Fax : (33) 03 27 08 16 21

BET Techniques



TRILOM Paysages

6 villa des Peupliers
92200 Neuilly/Seine

Paysagiste

VUES 2

APS-APD

| | | |
|-----------------------|-------------------|-------------------|
| Code Projet : AAP 12 | Coordonnées : | Echelle : |
| Dessinateur : DGLa | Nivellement : | Date : 2012-08-02 |
| D G L A P S | C C A R C | 05 |
| émetteur | phase | zone |
| | lot | Type |
| | vue | n° d'ordre |
| | | indice |