


BATIMENT
PRODUCTION
PC 062 624 14 00017
NOYELLES - GODAULT
PC 062 274 14 00046
DOURGES
PARCELLE A DU PERMIS
DE CONSTRUIRE VALANT
DIVISION

BATIMENT
LOGISTIQUE
PC 062 624 14 00017
NOYELLES - GODAULT
PC 062 274 14 00046
DOURGES
PARCELLE B DU PERMIS
DE CONSTRUIRE
VALANT DIVISION

VOIRIE COMMUNE / PARCELLE "D" DU PERMIS DE CONSTRUIRE VALANT DIVISION
PC 062 624 14 00017 NOYELLES - GODAULT / PC 062 274 14 00046 - DOURGES

- AVERTISSEMENTS :**
- PROPRIETE INTELLECTUELLE - Ce document est la propriété de SAGL. A ce titre il est protégé par les droits d'auteurs conformément au Code de la propriété intellectuelle.
 - DEMANDE DE PERMIS DE CONSTRUIRE - Ce document est exclusivement élaboré dans le cadre réglementaire des différentes demandes d'autorisations : permis de construire, permis d'aménager, permis de démolir et déclaration préalable. Ce document ne peut constituer un document d'appel d'offres. Au même titre, il ne peut être considéré comme un plan d'exécution.
 - APPEL D'OFFRES ET MARCHES DE TRAVAUX - Ce document est exclusivement élaboré dans le cadre d'un appel d'offres. Les informations contenues dans ce document sont données à titre indicatif. Il appartient à l'homme de l'art d'informer l'architecte de toutes contradictions ou anomalies et modifications qui s'avèreraient nécessaires au bon fonctionnement et à la tenue dans le temps des ouvrages et équipements dans le respect des règles en vigueur. A ce titre, il ne peut être considéré comme un plan d'exécution. Dans le cadre du marché de travaux l'entrepreneur s'engage à fournir ses plans d'exécution pour visée l'architecte et approbation du bureau de contrôle.

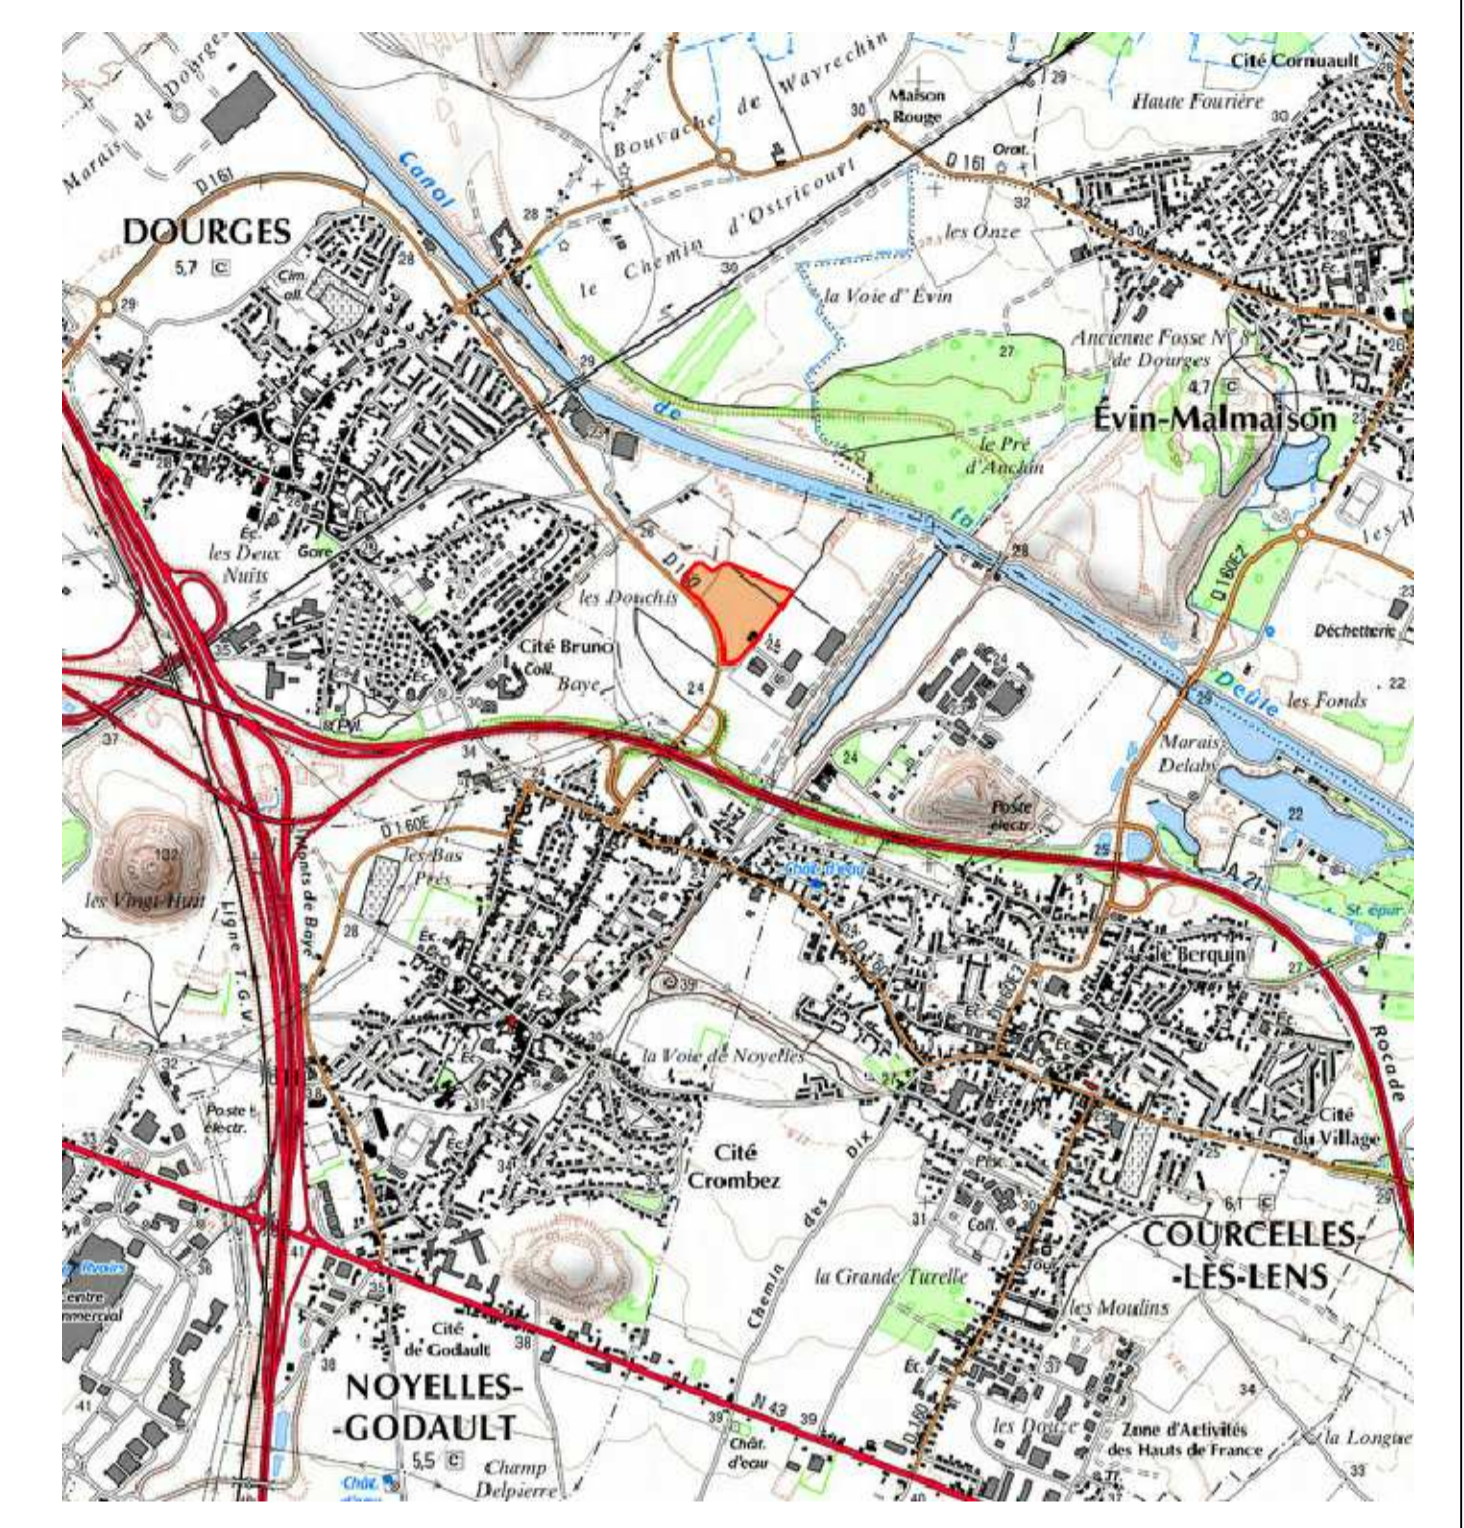

Z.A. QUAI DU RIVAGE
Communes de Noyelles Godault et Dourges
Département du Pas de Calais

<p>DEMANDEUR</p> <p>8, RUE LAMENNAIS 75008 - PARIS Tél : 01.40.17.91.91 www.prd-fr.com</p>	<p>ARCHITECTE</p> <p>SAGL Architectes Associés 22, rue Delambre - 75014 Paris +33 (0)1 56 54 33 99 www.sagl.net</p>
<p>BET ICPE</p> <p>22, Rue DELAMBRE 75014 - PARIS Tél : 01 56 54 33 99</p>	

PERMIS DE CONSTRUIRE
--

PLAN DE SITUATION
RAYON 100 METRES

DOCUMENT D'ETUDE

AFFAIRE 1501	ECH. : 1/1000	PC1
PHASE PC	DATE : 2015.09.07	
	DESSIN PAR : TG VERIFIE PAR : -	
		INDICE -

