

## Demande d'examen au cas par cas préalable à la réalisation d'une étude d'impact

Article R. 122-3 du code de l'environnement

*Ce formulaire n'est pas applicable aux installations classées pour la protection  
de l'environnement*

*Ce formulaire complété sera publié sur le site internet de l'autorité administrative de l'Etat  
compétente en matière d'environnement*

**Avant de remplir cette demande, lire attentivement la notice explicative**

### Cadre réservé à l'administration

Date de réception

8 / 11 / 2013

Dossier complet le

8 / 11 / 2013

N° d'enregistrement

2013 - 1339

### 1. Intitulé du projet

Extension d'un bâtiment à usage artisanal

### 2. Identification du maître d'ouvrage ou du pétitionnaire

#### 2.1 Personne physique

Nom

Prénom

#### 2.2 Personne morale

Dénomination ou raison sociale

SARL A.M.B.S. Construction

Nom, prénom et qualité de la personne  
habilitée à représenter la personne morale

CAROUGE Didier, gérant

RCS / SIRET

5 0 4 5 0 9 5 0 6 0 0 0 1 1

Forme juridique

SARL

**Joignez à votre demande l'annexe obligatoire n°1**

### 3. Rubrique(s) applicable(s) du tableau des seuils et critères annexé à l'article R. 122-2 du code de l'environnement et dimensionnement correspondant du projet

N° de rubrique et sous rubrique	Caractéristiques du projet au regard des seuils et critères de la rubrique
37° Travaux ou constructions soumis à permis de construire, situés, à la date du dépôt de la demande, sur le territoire d'une commune dotée ni d'un PLU ou d'un document d'urbanisme en tenant lieu, ni d'une carte communale.	La Surface Hors Oeuvre Nette (SHON) de l'extension prévue du bâtiment existant est de 5 540 m <sup>2</sup> . Cette SHON étant compris entre 3 000 et 40 000 m <sup>2</sup> , le projet est soumis à la procédure de "cas par cas" en application de l'annexe III de la directive 85/337/CE.

### 4. Caractéristiques générales du projet

**Doivent être annexées au présent formulaire les pièces énoncées à la rubrique 8.1 du formulaire**

#### 4.1 Nature du projet

Construction soumise à permis de construire : Extension d'un bâtiment à usage artisanal.

L'extension prévue sera similaire en matériaux, forme et couleur au bâtiment existant:

- Construction à ossature métallique ;
- Bardage en tôles acier nervurées de teinte grise ;
- hauteur maximale : 8,56 m.

## 4.2 Objectifs du projet

L'extension du bâtiment de la société AMBS Construction a pour objectif d'accompagner le développement de l'entreprise en :

- Offrant une plus importante surface de stockage couverte pour les produits finis et les matières premières;
- Libérant de l'espace sur les chaînes de production existantes afin d'améliorer les conditions de sécurité.

## 4.3 Décrivez sommairement le projet

### 4.3.1 dans sa phase de réalisation

La durée des travaux de construction de l'extension est estimée à environ 3 mois.

Le phasage prévisionnel de l'opération est le suivant:

- Mise en place de la dalle de béton : 1 mois;
- Elévation de l'ossature métallique, pose de la couverture et du bardage : 1 mois;
- Second oeuvre: 1 mois.

### 4.3.2 dans sa phase d'exploitation

L'extension du bâtiment sera utilisée pour les actions suivantes :

- Stockage d'essieux ;
- Stockage de tôles pliées ;
- Stockage des remorques (produits finis) avant expédition.

#### 4.4.1 A quelle(s) procédure(s) administrative(s) d'autorisation le projet a-t-il été ou sera-t-il soumis ?

La décision de l'autorité administrative de l'Etat compétente en matière d'environnement devra être jointe au(x) dossier(s) d'autorisation(s).

Permis de construire

#### 4.4.2 Précisez ici pour quelle procédure d'autorisation ce formulaire est rempli

Permis de construire

#### 4.5 Dimensions et caractéristiques du projet et superficie globale (assiette) de l'opération - préciser les unités de mesure utilisées

Grandeurs caractéristiques	Valeur
Surface Hors Oeuvre nette (m <sup>2</sup> )	5540,00
Hauteur maximale (m)	8,56
Longueur(m)	168,38
Largeur minimale (m)	18,00
Largeur maximale (m)	54,20

#### 4.6 Localisation du projet

##### Adresse et commune(s) d'implantation

Route de Campagne  
Lieu dit La Haute  
Campagne  
RD130  
62870 BUIRE-LE-SEC  
Parcelle cadastrale :  
ZK 57

##### Coordonnées géographiques<sup>1</sup>

Long. 1 ° 50 ' 54 " E Lat. 50 ° 23 ' 06 " N

Pour les rubriques 5° a), 6° b) et d), 8°, 10°, 18°, 28° a) et b), 32° ; 41° et 42° :

Point de départ : Long. \_\_\_ ° \_\_\_ ' \_\_\_ " \_\_\_ Lat. \_\_\_ ° \_\_\_ ' \_\_\_ " \_\_\_

Point d'arrivée : Long. \_\_\_ ° \_\_\_ ' \_\_\_ " \_\_\_ Lat. \_\_\_ ° \_\_\_ ' \_\_\_ " \_\_\_

Communes traversées :

4.7 S'agit-il d'une modification/extension d'une installation ou d'un ouvrage existant ?

Oui  Non

4.7.1 Si oui, cette installation ou cet ouvrage a-t-il fait l'objet d'une étude d'impact ?

Oui  Non

4.7.2 Si oui, à quelle date a-t-il été autorisé ?

4.8 Le projet s'inscrit-il dans un programme de travaux ?

Oui  Non

Si oui, de quels projets se compose le programme ?

<sup>1</sup> Pour l'outre-mer, voir notice explicative

## 5. Sensibilité environnementale de la zone d'implantation envisagée

### 5.1 Occupation des sols

#### Quel est l'usage actuel des sols sur le lieu de votre projet ?

Le terrain prévu pour l'implantation de la future extension est actuellement occupé :

- pour partie par un stockage extérieur ;
- pour partie par un enherbement mis en place dans l'attente d'une autre utilisation.

Existe-t-il un ou plusieurs documents d'urbanisme (ensemble des documents d'urbanisme concernés) réglementant l'occupation des sols sur le lieu/tracé de votre projet ?

Oui  Non

Si oui, intitulé et date d'approbation :  
Précisez le ou les règlements applicables à la zone du projet

Pour les rubriques 33° à 37°, le ou les documents ont-ils fait l'objet d'une évaluation environnementale ?

Oui  Non

### 5.2 Enjeux environnementaux dans la zone d'implantation envisagée :

Complétez le tableau suivant, par tous moyens utiles, notamment à partir des informations disponibles sur le site internet <http://www.developpement-durable.gouv.fr/etude-impact>

Le projet se situe-t-il :	Oui	Non	Lequel/Laquelle ?
dans une zone naturelle d'intérêt écologique, faunistique et floristique de type I ou II (ZNIEFF) ou couverte par un arrêté de protection de biotope ?	<input type="checkbox"/>	<input checked="" type="checkbox"/>	
en zone de montagne ?	<input type="checkbox"/>	<input checked="" type="checkbox"/>	
sur le territoire d'une commune littorale ?	<input type="checkbox"/>	<input checked="" type="checkbox"/>	
dans un parc national, un parc naturel marin, une réserve naturelle (régionale ou nationale) ou un parc naturel régional ?	<input type="checkbox"/>	<input checked="" type="checkbox"/>	
sur un territoire couvert par un plan de prévention du bruit, arrêté ou le cas échéant, en cours d'élaboration ?	<input type="checkbox"/>	<input checked="" type="checkbox"/>	

dans une aire de mise en valeur de l'architecture et du patrimoine ou une zone de protection du patrimoine architectural, urbain et paysager ?	<input type="checkbox"/>	<input checked="" type="checkbox"/>	
dans une zone humide ayant fait l'objet d'une délimitation ?	<input type="checkbox"/>	<input checked="" type="checkbox"/>	
dans une commune couverte par un plan de prévention des risques naturels prévisibles ou par un plan de prévention des risques technologiques ? si oui, est-il prescrit ou approuvé ?	<input type="checkbox"/>	<input checked="" type="checkbox"/>	
dans un site ou sur des sols pollués ?	<input type="checkbox"/>	<input checked="" type="checkbox"/>	
dans une zone de répartition des eaux ?	<input type="checkbox"/>	<input checked="" type="checkbox"/>	
dans un périmètre de protection rapprochée d'un captage d'eau destiné à l'alimentation humaine ?	<input type="checkbox"/>	<input checked="" type="checkbox"/>	
dans un site inscrit ou classé ?	<input type="checkbox"/>	<input checked="" type="checkbox"/>	
<b>Le projet se situe-t-il, dans ou à proximité :</b>	<b>Oui</b>	<b>Non</b>	<b>Lequel et à quelle distance ?</b>
d'un site Natura 2000 ?	<input type="checkbox"/>	<input checked="" type="checkbox"/>	
d'un monument historique ou d'un site classé au patrimoine mondial de l'UNESCO ?	<input type="checkbox"/>	<input checked="" type="checkbox"/>	

## 6. Caractéristiques de l'impact potentiel du projet sur l'environnement et la santé humaine

### 6.1 Le projet envisagé est-il susceptible d'avoir les incidences suivantes ?

Veillez compléter le tableau suivant :

Domaines de l'environnement :		Oui	Non	De quelle nature ? De quelle importance ? Appréciez sommairement l'impact potentiel
<b>Ressources</b>	engendre-t-il des prélèvements d'eau ?	<input type="checkbox"/>	<input checked="" type="checkbox"/>	
	impliquera-t-il des drainages / ou des modifications prévisibles des masses d'eau souterraines ?	<input type="checkbox"/>	<input checked="" type="checkbox"/>	
	est-il excédentaire en matériaux ?	<input type="checkbox"/>	<input checked="" type="checkbox"/>	
	est-il déficitaire en matériaux ? Si oui, utilise-t-il les ressources naturelles du sol ou du sous-sol ?	<input type="checkbox"/>	<input checked="" type="checkbox"/>	
<b>Milieu naturel</b>	est-il susceptible d'entraîner des perturbations, des dégradations, des destructions de la biodiversité existante : faune, flore, habitats, continuités écologiques ?	<input type="checkbox"/>	<input checked="" type="checkbox"/>	
	est-il susceptible d'avoir des incidences sur les zones à sensibilité particulière énumérées au 5.2 du présent formulaire ?	<input type="checkbox"/>	<input checked="" type="checkbox"/>	

	Engendre-t-il la consommation d'espaces naturels, agricoles, forestiers, maritimes ?	<input type="checkbox"/>	<input checked="" type="checkbox"/>	
<b>Risques et nuisances</b>	Est-il concerné par des risques technologiques ?	<input type="checkbox"/>	<input checked="" type="checkbox"/>	
	Est-il concerné par des risques naturels ?	<input type="checkbox"/>	<input checked="" type="checkbox"/>	
	Engendre-t-il des risques sanitaires ?	<input type="checkbox"/>	<input checked="" type="checkbox"/>	
	Est-il concerné par des risques sanitaires ?	<input type="checkbox"/>	<input checked="" type="checkbox"/>	
<b>Commodités de voisinage</b>	Est-il source de bruit ?	<input type="checkbox"/>	<input checked="" type="checkbox"/>	
	Est-il concerné par des nuisances sonores ?	<input type="checkbox"/>	<input checked="" type="checkbox"/>	
	Engendre-t-il des odeurs ?	<input type="checkbox"/>	<input checked="" type="checkbox"/>	
	Est-il concerné par des nuisances olfactives ?	<input type="checkbox"/>	<input checked="" type="checkbox"/>	
	Engendre-t-il des vibrations ?	<input type="checkbox"/>	<input checked="" type="checkbox"/>	
	Est-il concerné par des vibrations ?	<input type="checkbox"/>	<input checked="" type="checkbox"/>	

	<p>Engendre-t-il des émissions lumineuses ? <input checked="" type="checkbox"/> <input type="checkbox"/></p> <p>Est-il concerné par des émissions lumineuses ? <input type="checkbox"/> <input checked="" type="checkbox"/></p>		<p>Le bâtiment sera muni sur sa longueur de 3 veilleuses de nuit, constituées d'ampoules basse consommation.</p> <p>Ces 3 veilleuses ne constitueront pas des "projecteurs" mais serviront uniquement à participer à la dissuasion contre les intrusions.</p>
<b>Pollutions</b>	<p>Engendre-t-il des rejets polluants dans l'air ? <input type="checkbox"/> <input checked="" type="checkbox"/></p>		
	<p>Engendre-t-il des rejets hydrauliques ? <input type="checkbox"/> <input checked="" type="checkbox"/></p> <p>Si oui, dans quel milieu ?</p>		
	<p>Engendre-t-il la production d'effluents ou de déchets non dangereux, inertes, dangereux ? <input type="checkbox"/> <input checked="" type="checkbox"/></p>		
<b>Patrimoine / Cadre de vie / Population</b>	<p>Est-il susceptible de porter atteinte au patrimoine architectural, culturel, archéologique et paysager ? <input type="checkbox"/> <input checked="" type="checkbox"/></p>		
	<p>Engendre-t-il des modifications sur les activités humaines (agriculture, sylviculture, urbanisme / aménagements) ? <input type="checkbox"/> <input checked="" type="checkbox"/></p>		

**6.2 Les incidences du projet identifiées au 6.1 sont-elles susceptibles d'être cumulées avec d'autres projets connus ?**

Oui  Non  Si oui, décrivez lesquelles :

**6.3 Les incidences du projet identifiées au 6.1 sont-elles susceptibles d'avoir des effets de nature transfrontière ?**

Oui  Non  Si oui, décrivez lesquels :

**7. Auto-évaluation (facultatif)**

Au regard du formulaire rempli, estimez-vous qu'il est nécessaire que votre projet fasse l'objet d'une étude d'impact ou qu'il devrait en être dispensé ? Expliquez pourquoi.

La nature du projet, consistant en une extension d'un site déjà existant en utilisant les mêmes procédés constructifs et couleurs que le bâtiment en place, permet de favoriser la bonne intégration paysagère de la future construction.

Par ailleurs, les recherches réalisées dans le cadre du renseignement de ce formulaire n'ont mis en évidence:

- aucun enjeu environnemental sur le site ou à proximité;
- aucun impact significatif du projet sur son environnement.

Ces éléments semblent indiquer que la réalisation d'une étude d'impact pour ce projet d'extension ne paraît pas proportionnée aux impacts envisageables.

Le projet semble donc pouvoir être dispensé d'étude d'impact.

## 8. Annexes

### 8.1 Annexes obligatoires

Objet	
1	L'annexe n°1 intitulée « informations nominatives relatives au maître d'ouvrage ou pétitionnaire » - <b>non publiée</b> ; <input type="checkbox"/>
2	Un plan de situation au 1/25 000 ou, à défaut, à une échelle comprise entre 1/16 000 et 1/64 000 (Il peut s'agir d'extraits cartographiques du document d'urbanisme s'il existe) ; <input type="checkbox"/>
3	Au minimum, 2 photographies datées de la zone d'implantation, avec une localisation cartographique des prises de vue, l'une devant permettre de situer le projet dans l'environnement proche et l'autre de le situer dans le paysage lointain ; <input type="checkbox"/>
4	Un plan du projet <u>ou</u> , pour les travaux, ouvrages ou aménagements visés aux rubriques 5° a), 6° b) et d), 8°, 10°, 18°, 28° a) et b), 32°, 41° et 42° un projet de tracé ou une enveloppe de tracé ; <input type="checkbox"/>
5	<b>Sauf pour les travaux, ouvrages ou aménagements visés aux rubriques 5° a), 6° b) et d), 8°, 10°, 18°, 28° a) et b), 32°, 41° et 42°</b> : plan des abords du projet (100 mètres au minimum) pouvant prendre la forme de photos aériennes datées et complétées si nécessaire selon les évolutions récentes, à une échelle comprise entre 1/2 000 et 1/5 000. Ce plan devra préciser l'affectation des constructions et terrains avoisinants ainsi que les canaux, plans d'eau et cours d'eau ; <input type="checkbox"/>

### 8.2 Autres annexes volontairement transmises par le maître d'ouvrage ou pétitionnaire

Veuillez compléter le tableau ci-joint en indiquant les annexes jointes au présent formulaire d'évaluation, ainsi que les parties auxquelles elles se rattachent

Objet
Notice relative à la présentation du projet et à son contexte environnemental, élaborée par STUDEIS et justifiant les réponses apportées aux paragraphes 5.2 et 6.

## 9. Engagement et signature

Je certifie sur l'honneur l'exactitude des renseignements ci-dessus

Fait à

BUIRE-LE-SEC

le,


6 novembre 2013

Signature




PLAN DE SITUATION

Echelle : 1/25 000<sup>ème</sup>

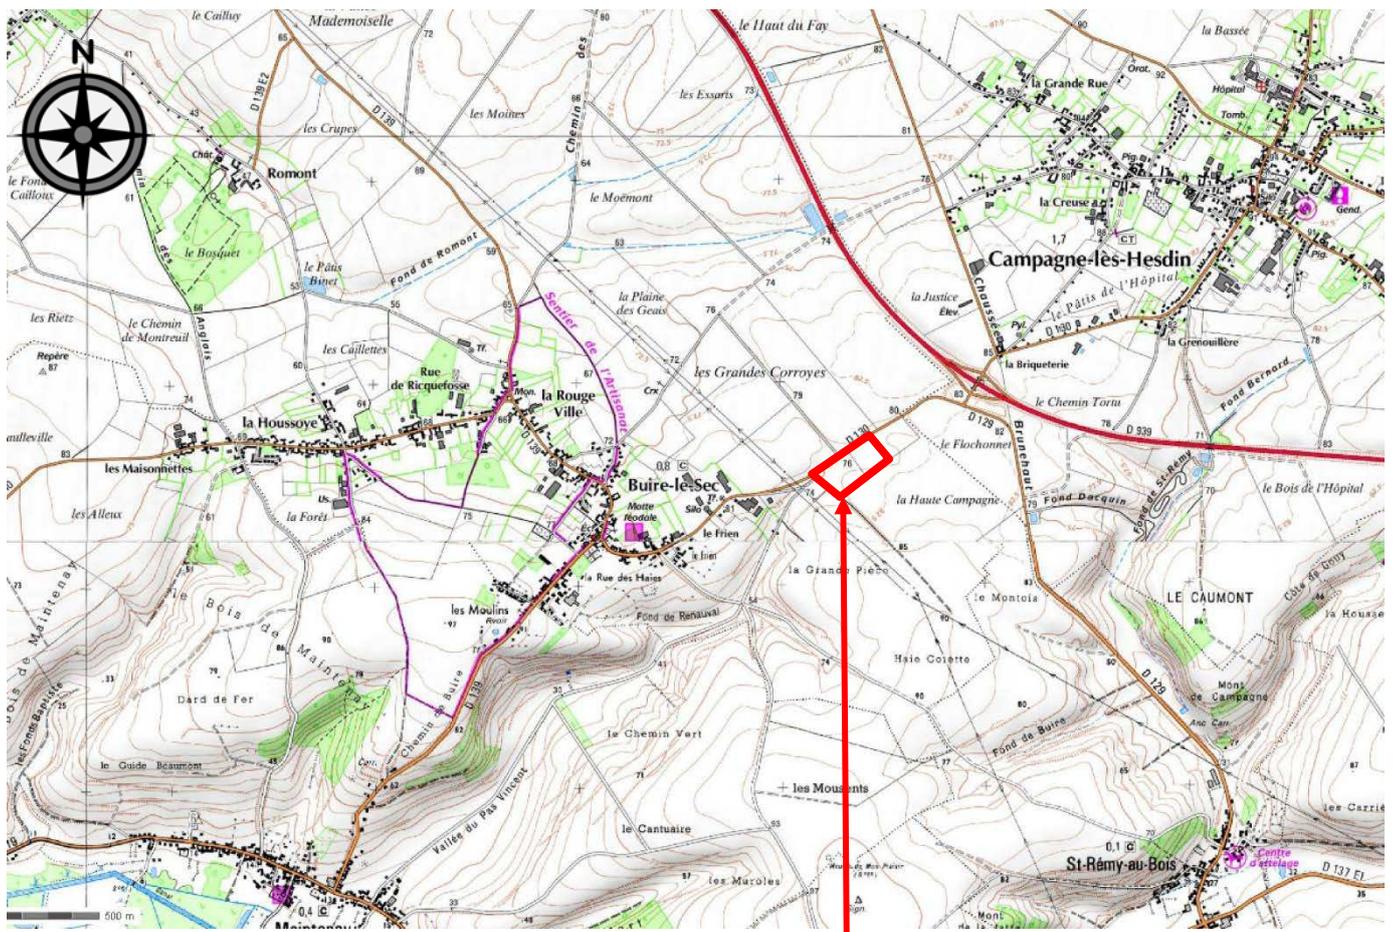

Localisation du site A.M.B.S Construction de Buire-le-Sec

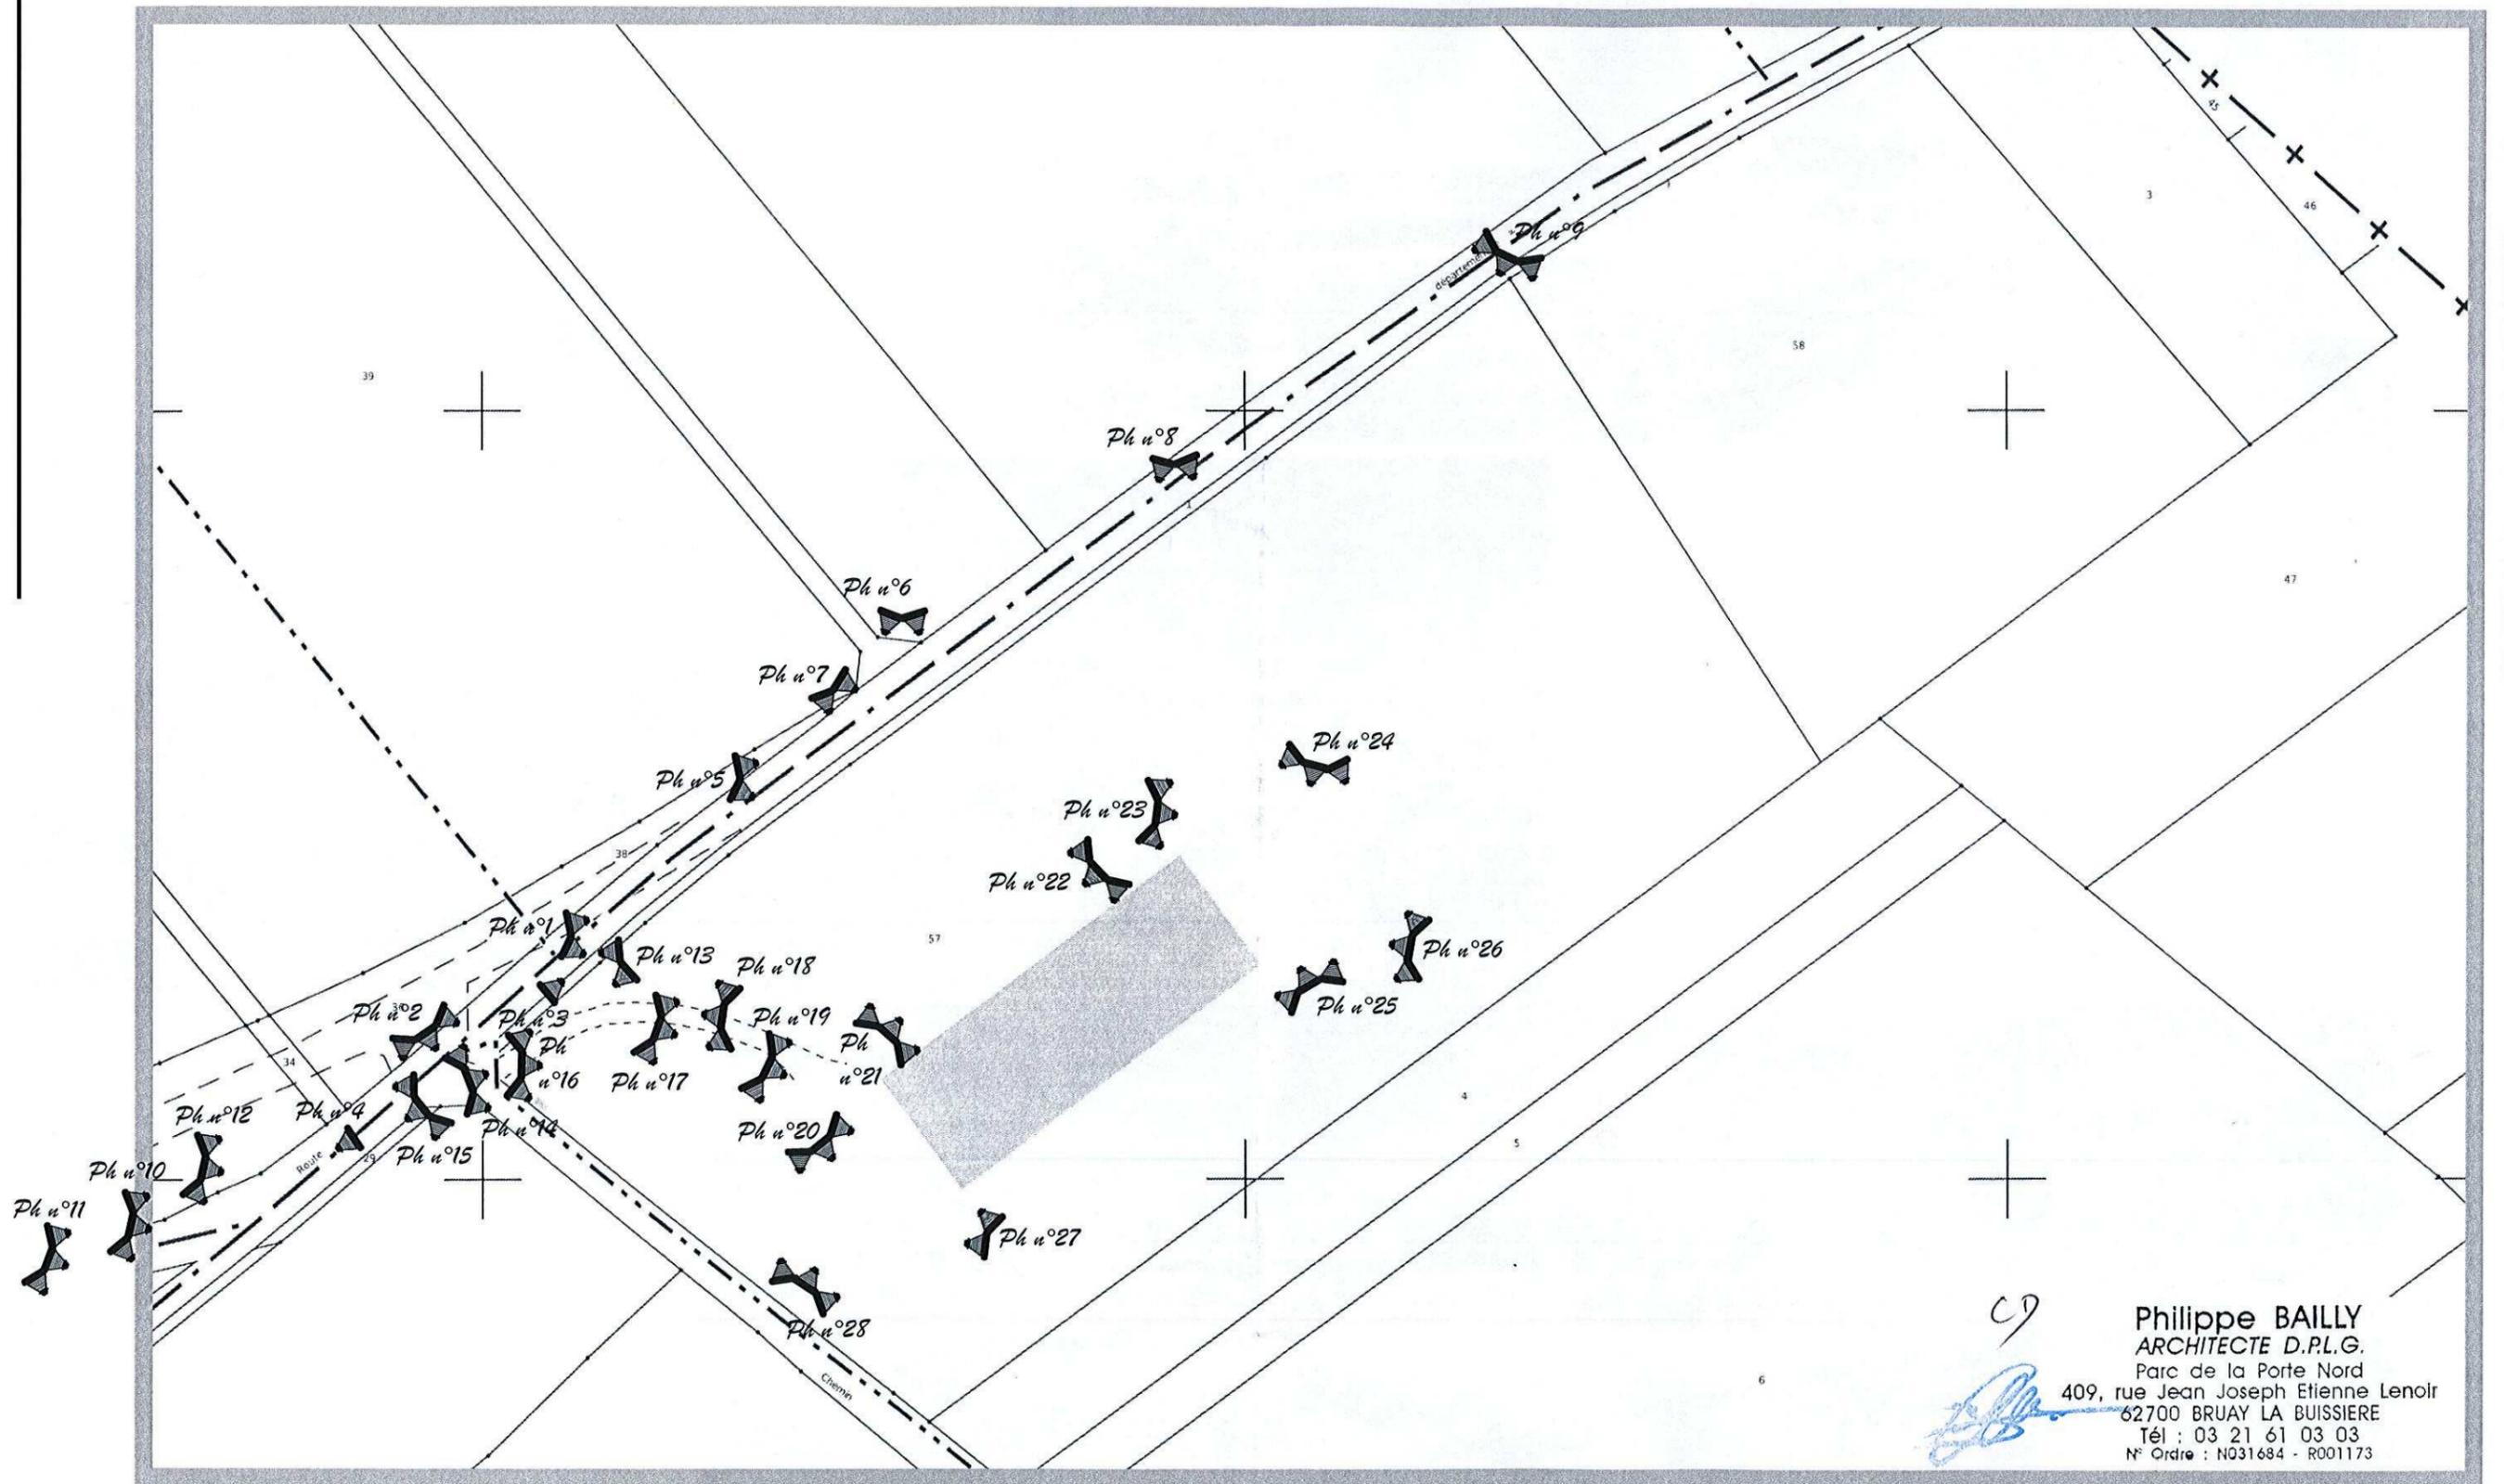

C9  
Philippe BAILLY  
ARCHITECTE D.P.L.G.  
Parc de la Porte Nord  
409, rue Jean Joseph Etienne Lenoir  
62700 BRUAY LA BUISSIÈRE  
Tél : 03 21 61 03 03  
N° Ordre : N031684 - R001173



Photo n°1



Photo n°2



Photo n°3



Photo n°4



Photo n°5



Photo n°6



Photo n°7



Photo n°8



Photo n°9

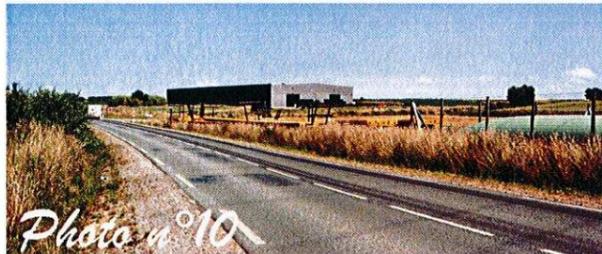


Photo n°10

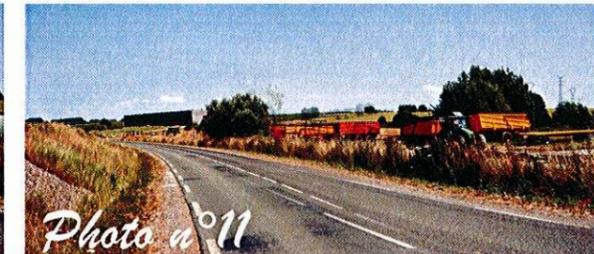


Photo n°11



Photo n°12

Philippe BAILLY  
ARCHITECTE D.P.L.G.  
Parc de la Porte Nord  
409, rue Jean Joseph Etienne Lenoir  
62700 BRUAY LA BUISSIERE  
Tél : 03 21 61 03 03  
N° Ordre : N031684 - R001173



Photo n°13



Photo n°14



Photo n°15



Photo n°16



Photo n°17



Photo n°18



Photo n°19



Photo n°20



Photo n°21



Photo n°22

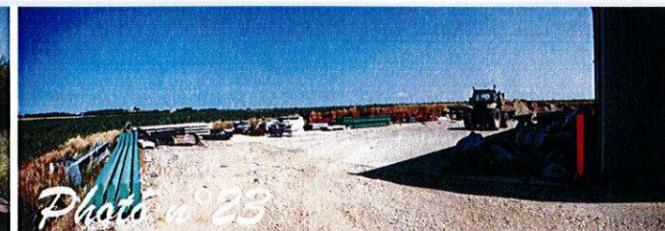


Photo n°23



Photo n°24



Photo n°25




Photo n°26



Photo n°27




Photo n°28

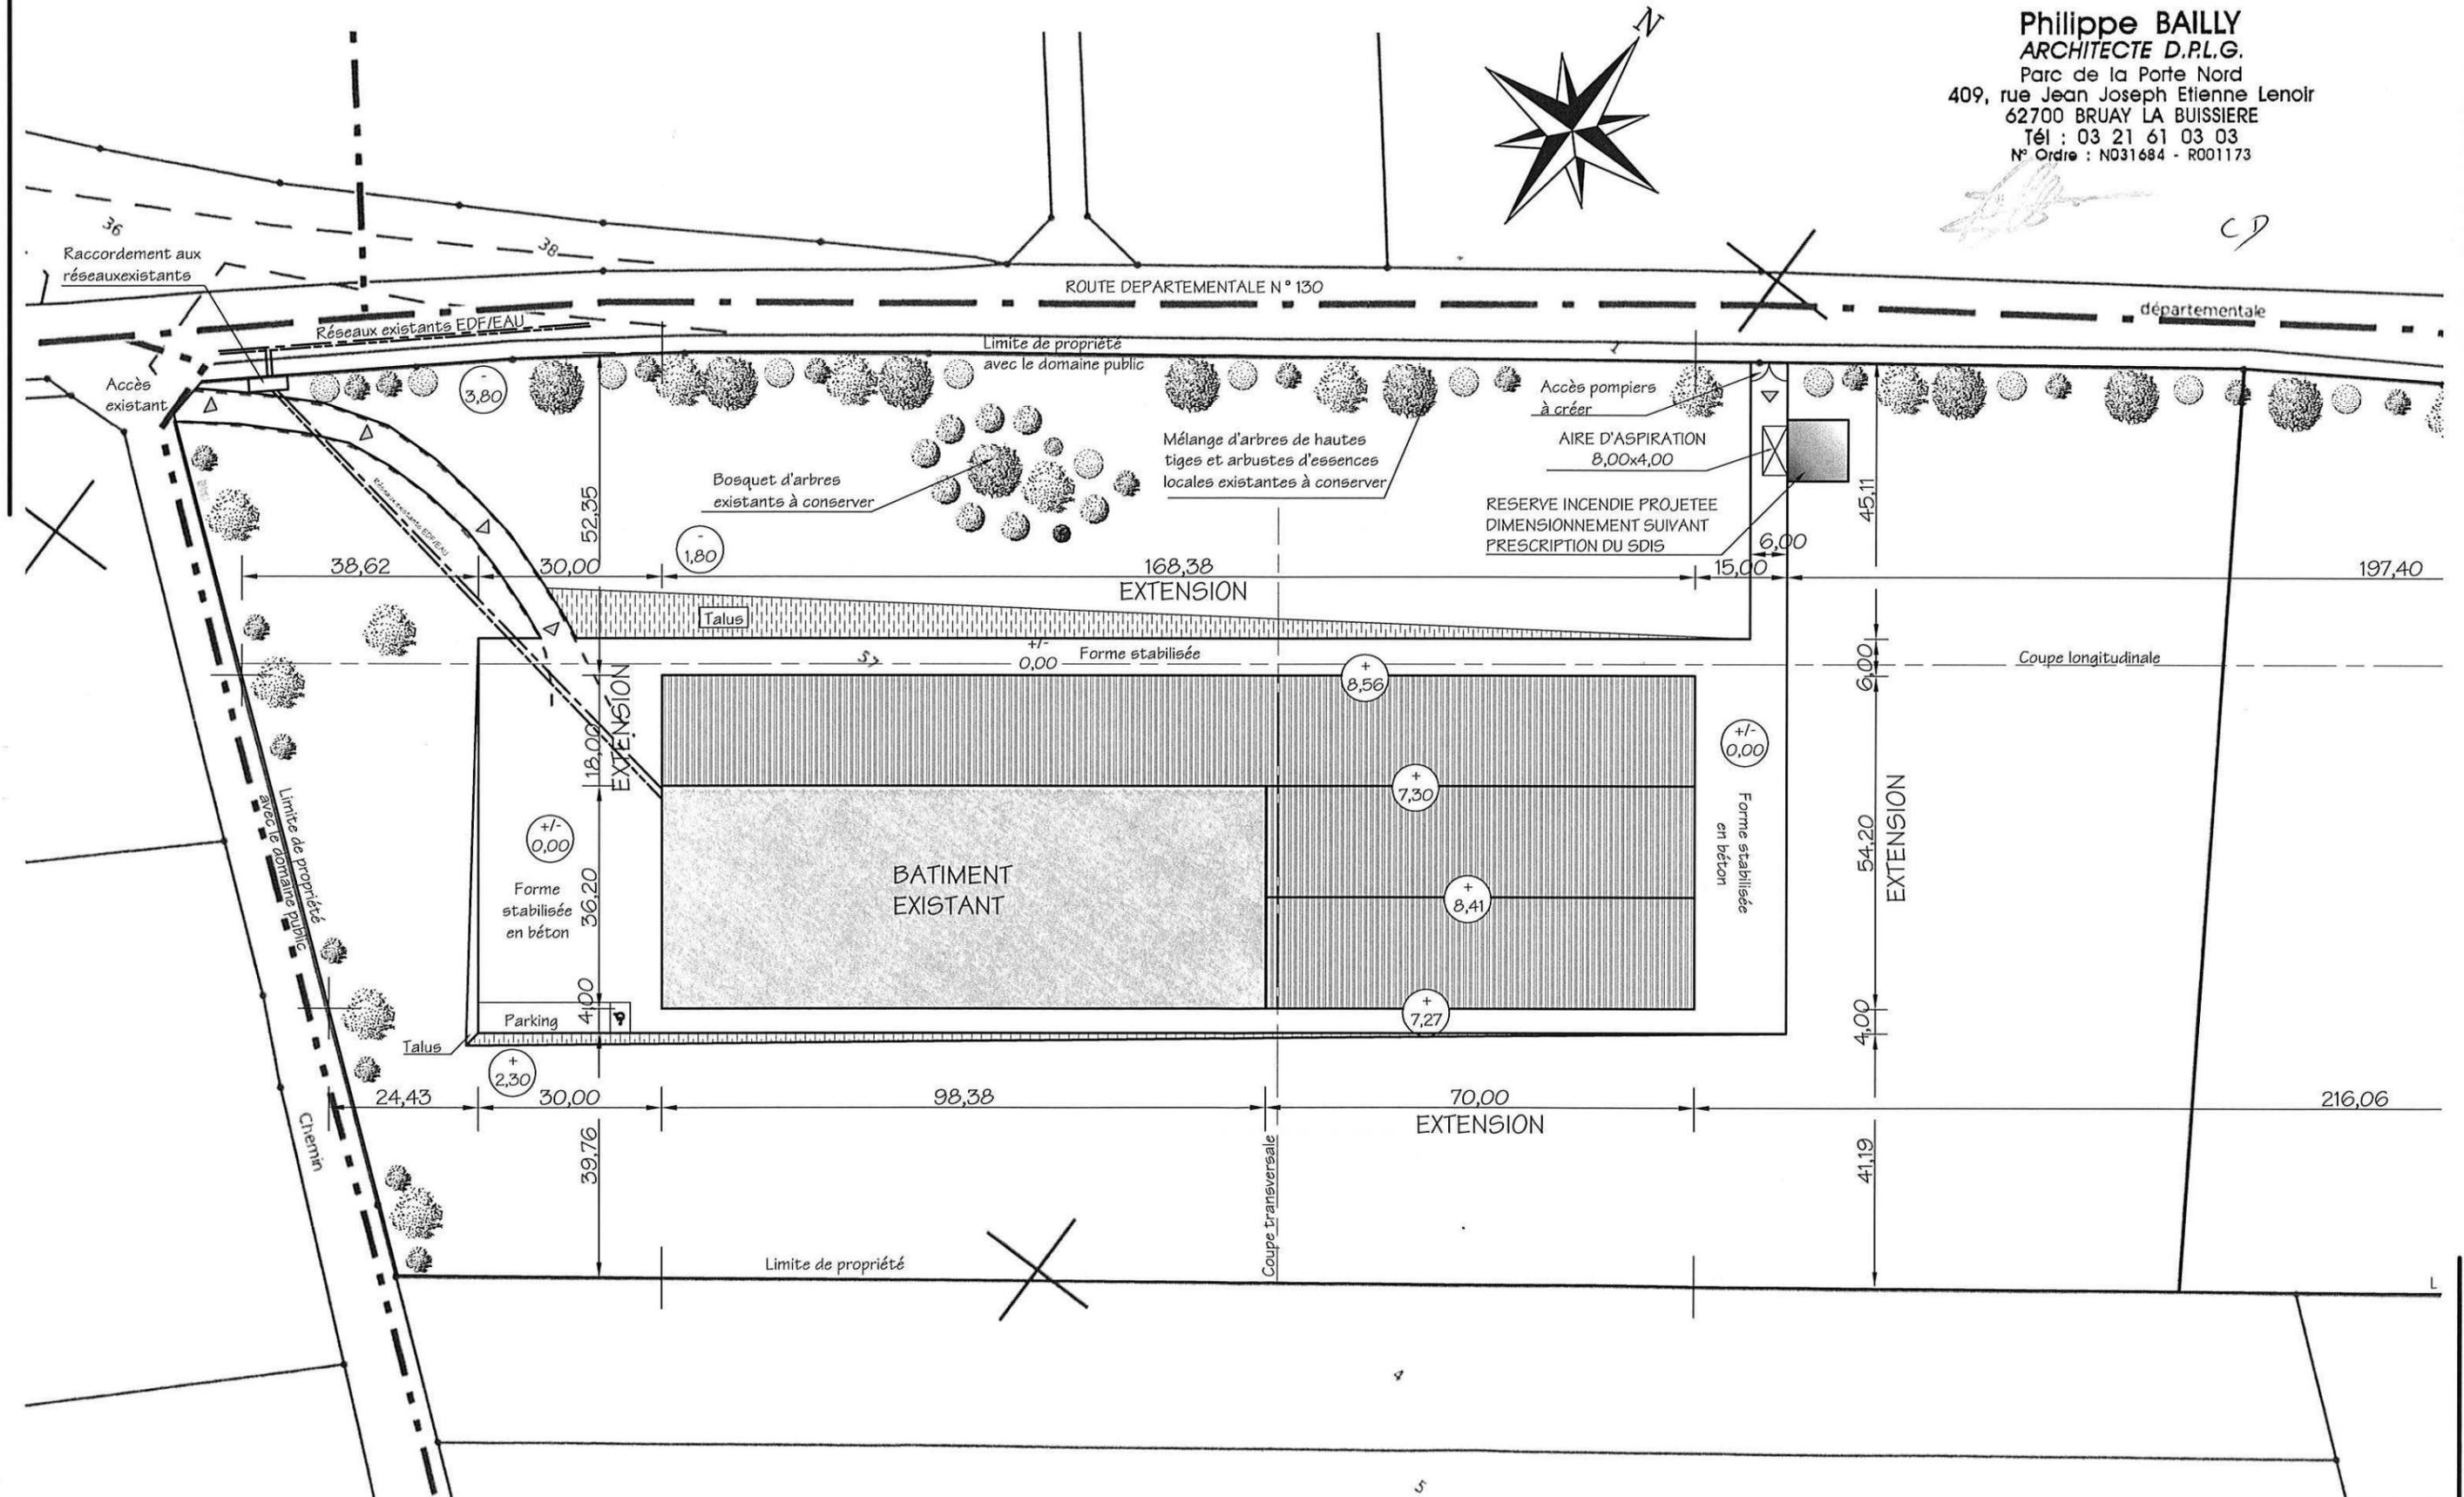


PC 2  
PLAN MASSE - Echelle:1/1.000 Eme

Nota: La réalisation du projet entraînera des modifications du niveau du terrain naturel à savoir avec remblai suivant les coupes ci-dessous.

**Philippe BAILLY**  
**ARCHITECTE D.P.L.G.**  
 Parc de la Porte Nord  
 409, rue Jean Joseph Etienne Lenoir  
 62700 BRUAY LA BUISSIERE  
 Tél : 03 21 61 03 03  
 N° Ordre : N031684 - R001173

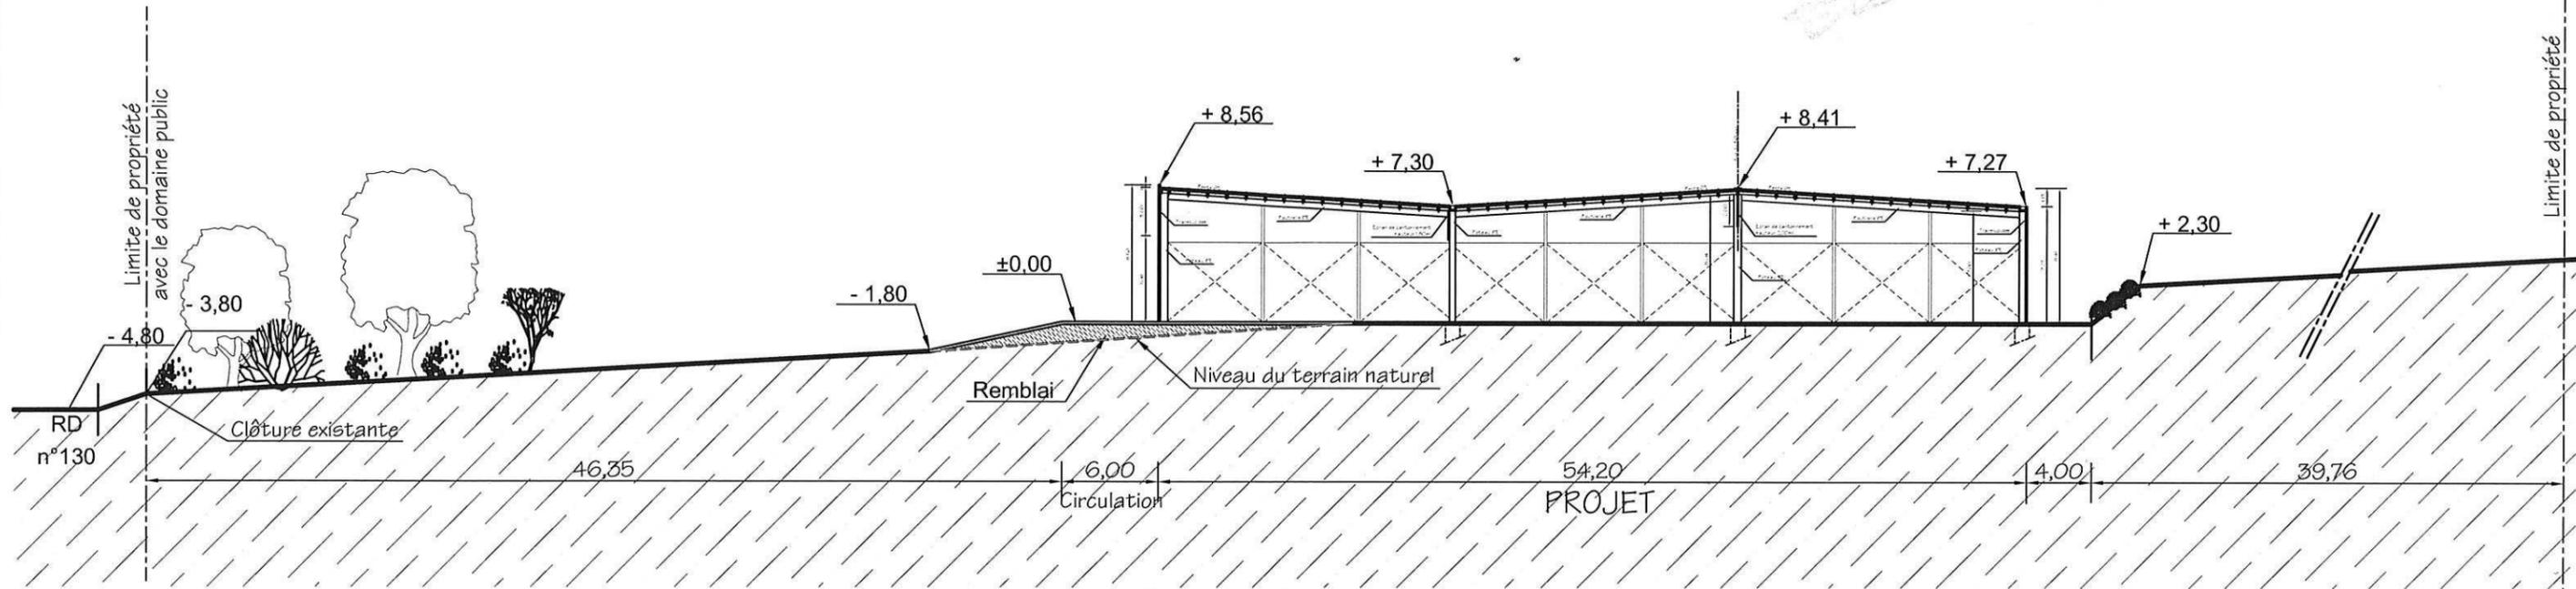

- COUPE TRANSVERSALE - Echelle: 1/400 Emme

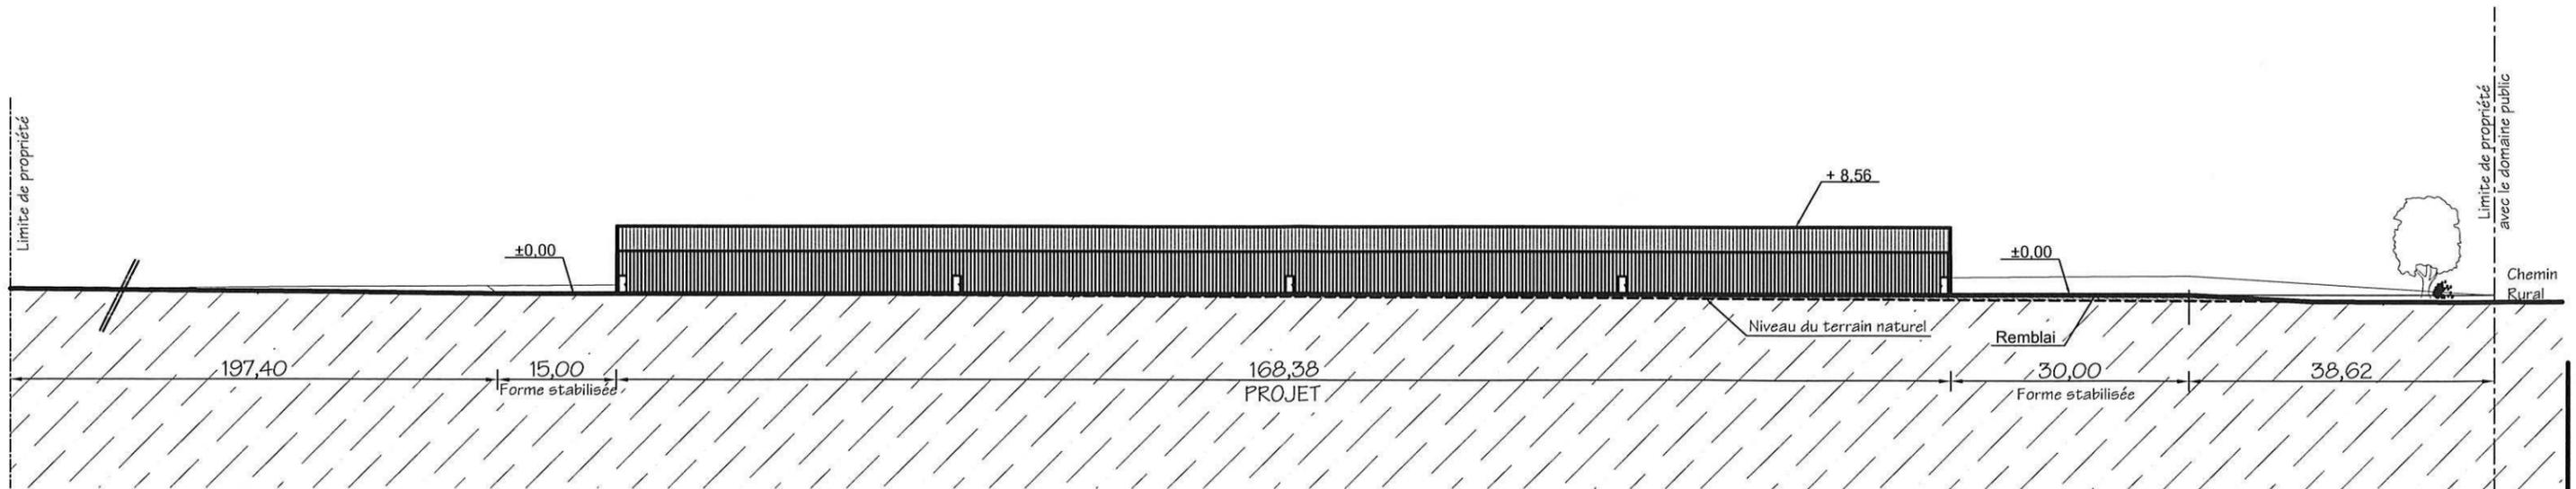

- COUPE LONGITUDINALE - Echelle: 1/800 Emme



**Studeis**

SARL AUCAPITAL DE 10 000 € - RCS Lille - SIRET : 502 425 986 00028 - APE 7490B


Siège social / Agence Nord : 166, avenue Marc Sangnier - 59 280 Amentières - Tél 03.20.57.31.75

Agence Sud-Est : 170 Rue Branly - 71 000 Mâcon - Tél 03.85.38.57.35 - Fax 09.70.06.79.76 - www.studeis.fr



Philippe BAILLY  
ARCHITECTE D.P.L.G.  
Parc de la Porte Nord  
409, rue Jean Joseph Etienne Lenoir  
62700 BRUAY LA BUISSIÈRE  
Tél : 03 21 61 03 03  
N° Ordre : N031684 - R001173

CP

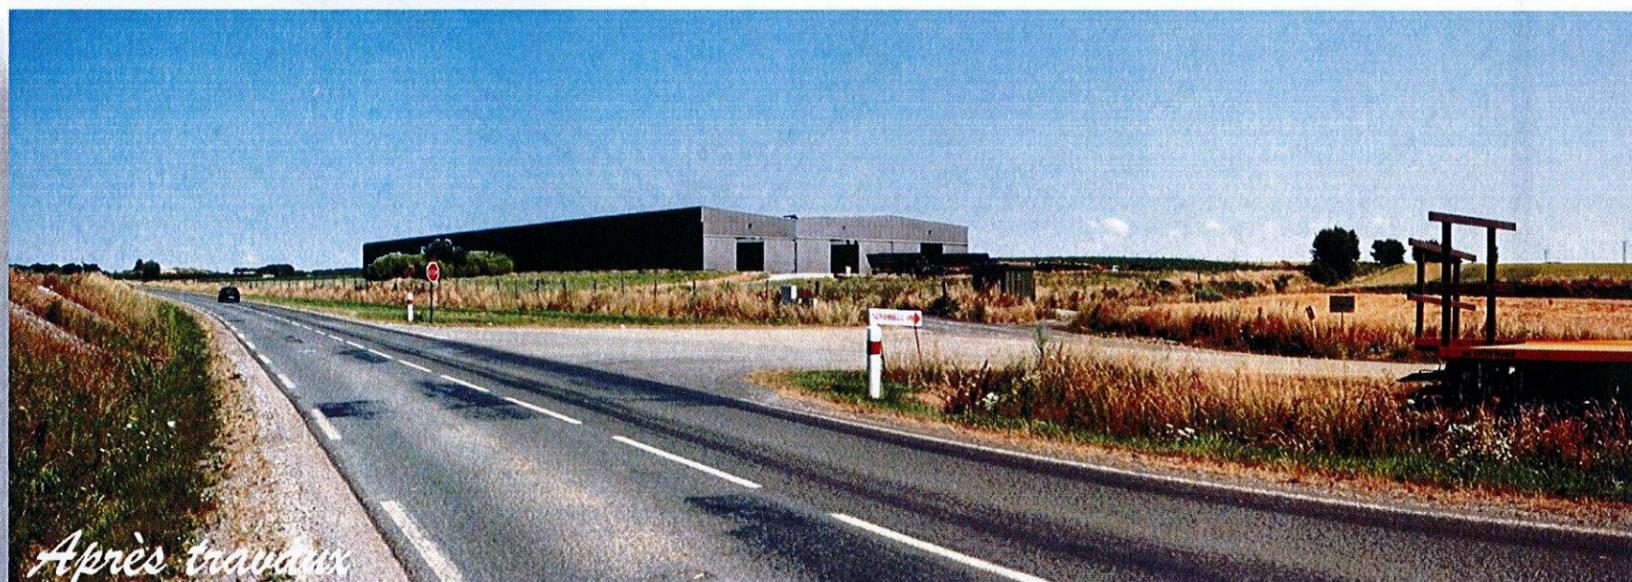

PC 6  
PERSPECTIVES