

PRÉFECTURE DU NORD



Liberté • Égalité • Fraternité  
RÉPUBLIQUE FRANÇAISE

# Plan de Prévention des Risques Technologiques (PPRT)

**NYRSTAR**

Communes de :

**AUBY  
FLERS-EN-ESCREBIEUX**

## Zonage Réglementaire

maître d'oeuvre :

Direction Départementale  
des Territoires et de la Mer  
Nord

Délégation Territoriale  
du Douaisis et du Cambrésis  
cellule PAPERÉ (Planification,  
Aménagement durable, Prospective,  
Environnement, Risques et Eau)

123 rue de Roubaix  
59508 Douai Cedex




PPR approuvé le :

Echelle 1/5000 ème  
au format A3



Mars 2012

type_effet	Type_zon_regl
sp_TF+ à Fai, the_F+ à nul, tox_M	R
sp_F+ à Fai, the_F+ à nul, tox_M à nul	r1
sp_Fai à nul, the_M+ à nul, tox_M à nul	r2
sp_M à nul, the_Fai à nul, tox_M	r3
sp_Fai	b1
sp_Fai	b2

### Éléments de repérage

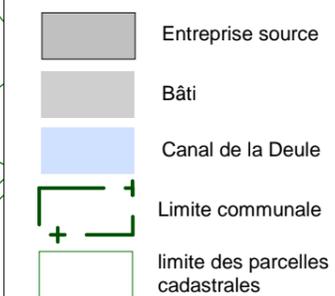

### Périmètre d'exposition aux risques

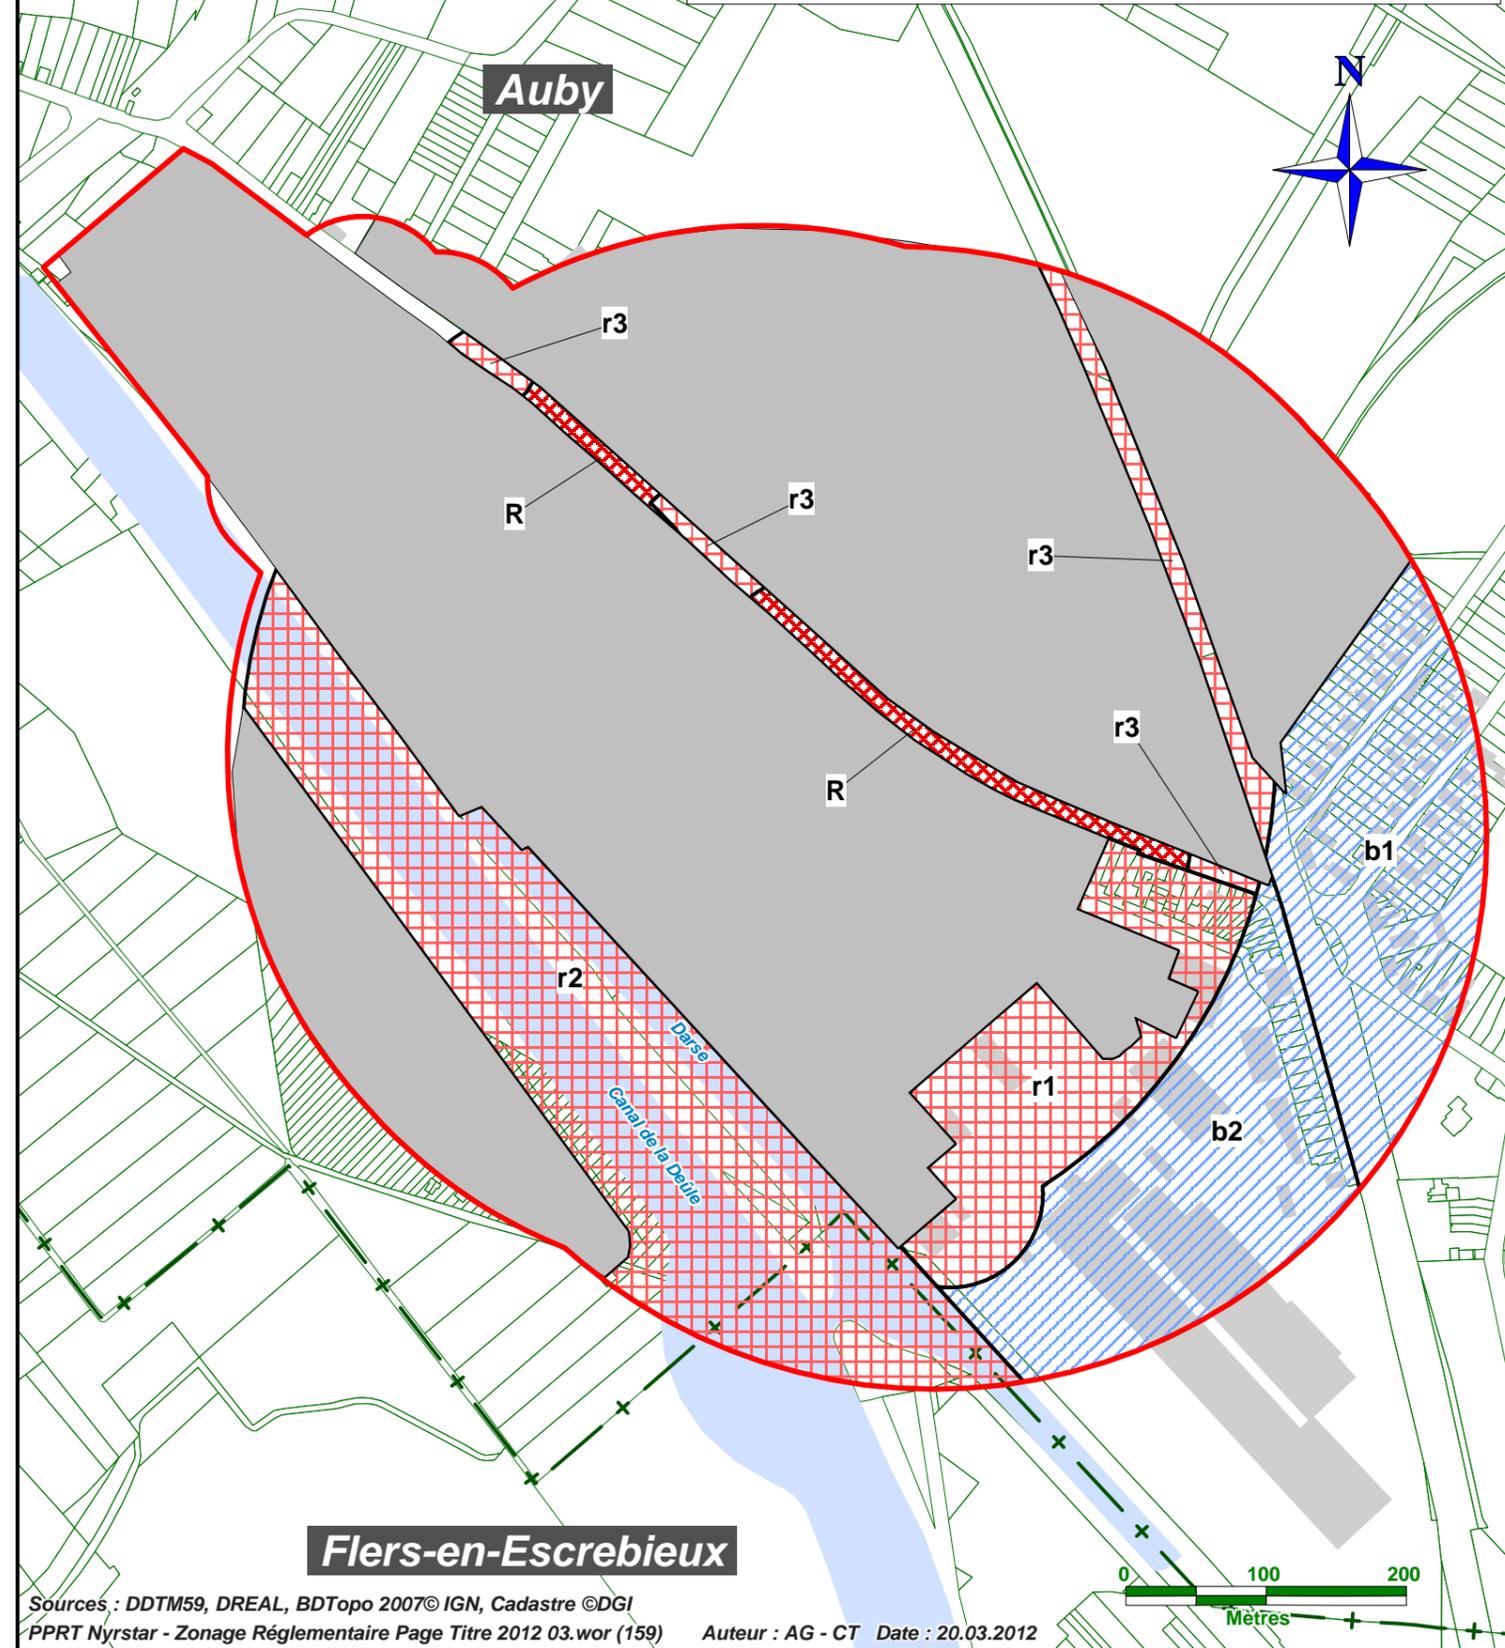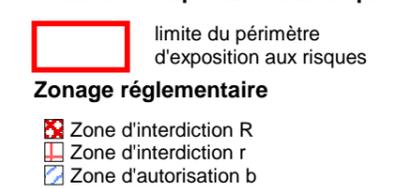

Sources : DDTM59, DREAL, BDTopo 2007© IGN, Cadastre ©DGI  
PPRT Nyрstar - Zonage Réglementaire Page Titre 2012 03.wor (159)

Auteur : AG - CT Date : 20.03.2012