

PRÉFECTURE DU NORD



Plan de Prévention des Risques Technologiques (PPRT)

MINAKEM

Commune de :
BEUVRY-LA-FORÊT

Zonage Réglementaire

maître d'oeuvre :

Direction Départementale
des Territoires et de la Mer
Nord

Délégation Territoriale
du Douaisis et du Cambrésis
cellule PAPERE (Planification,
Aménagement durable, Prospective,
Environnement, Risques et Eau)

123 rue de Roubaix
59508 Douai Cedex



PPR approuvé le :

Echelle 1/5000 ème
au format A3

Décembre 2010

Périmètre d'exposition au risque

Limite du périmètre d'exposition au risque

Projet de zonage réglementaire

Zone d'interdiction stricte R

Zone d'interdiction r

Zone d'autorisation limitée B

Zone d'autorisation sous réserve b

Éléments de repérage

Entreprise source



Bâti

Limites de parcelles cadastre 2006

Poste GDF

Poste électrique

Type_effet	Type_zon_regl
tox_TF à M, the_M à nul	R1
tox_TF à F, the_F à nul	R2
tox_F à M, the_M+ à nul	r1
tox_M+ à M	r2
tox_M+ à M	B
toxique à 10 m	b

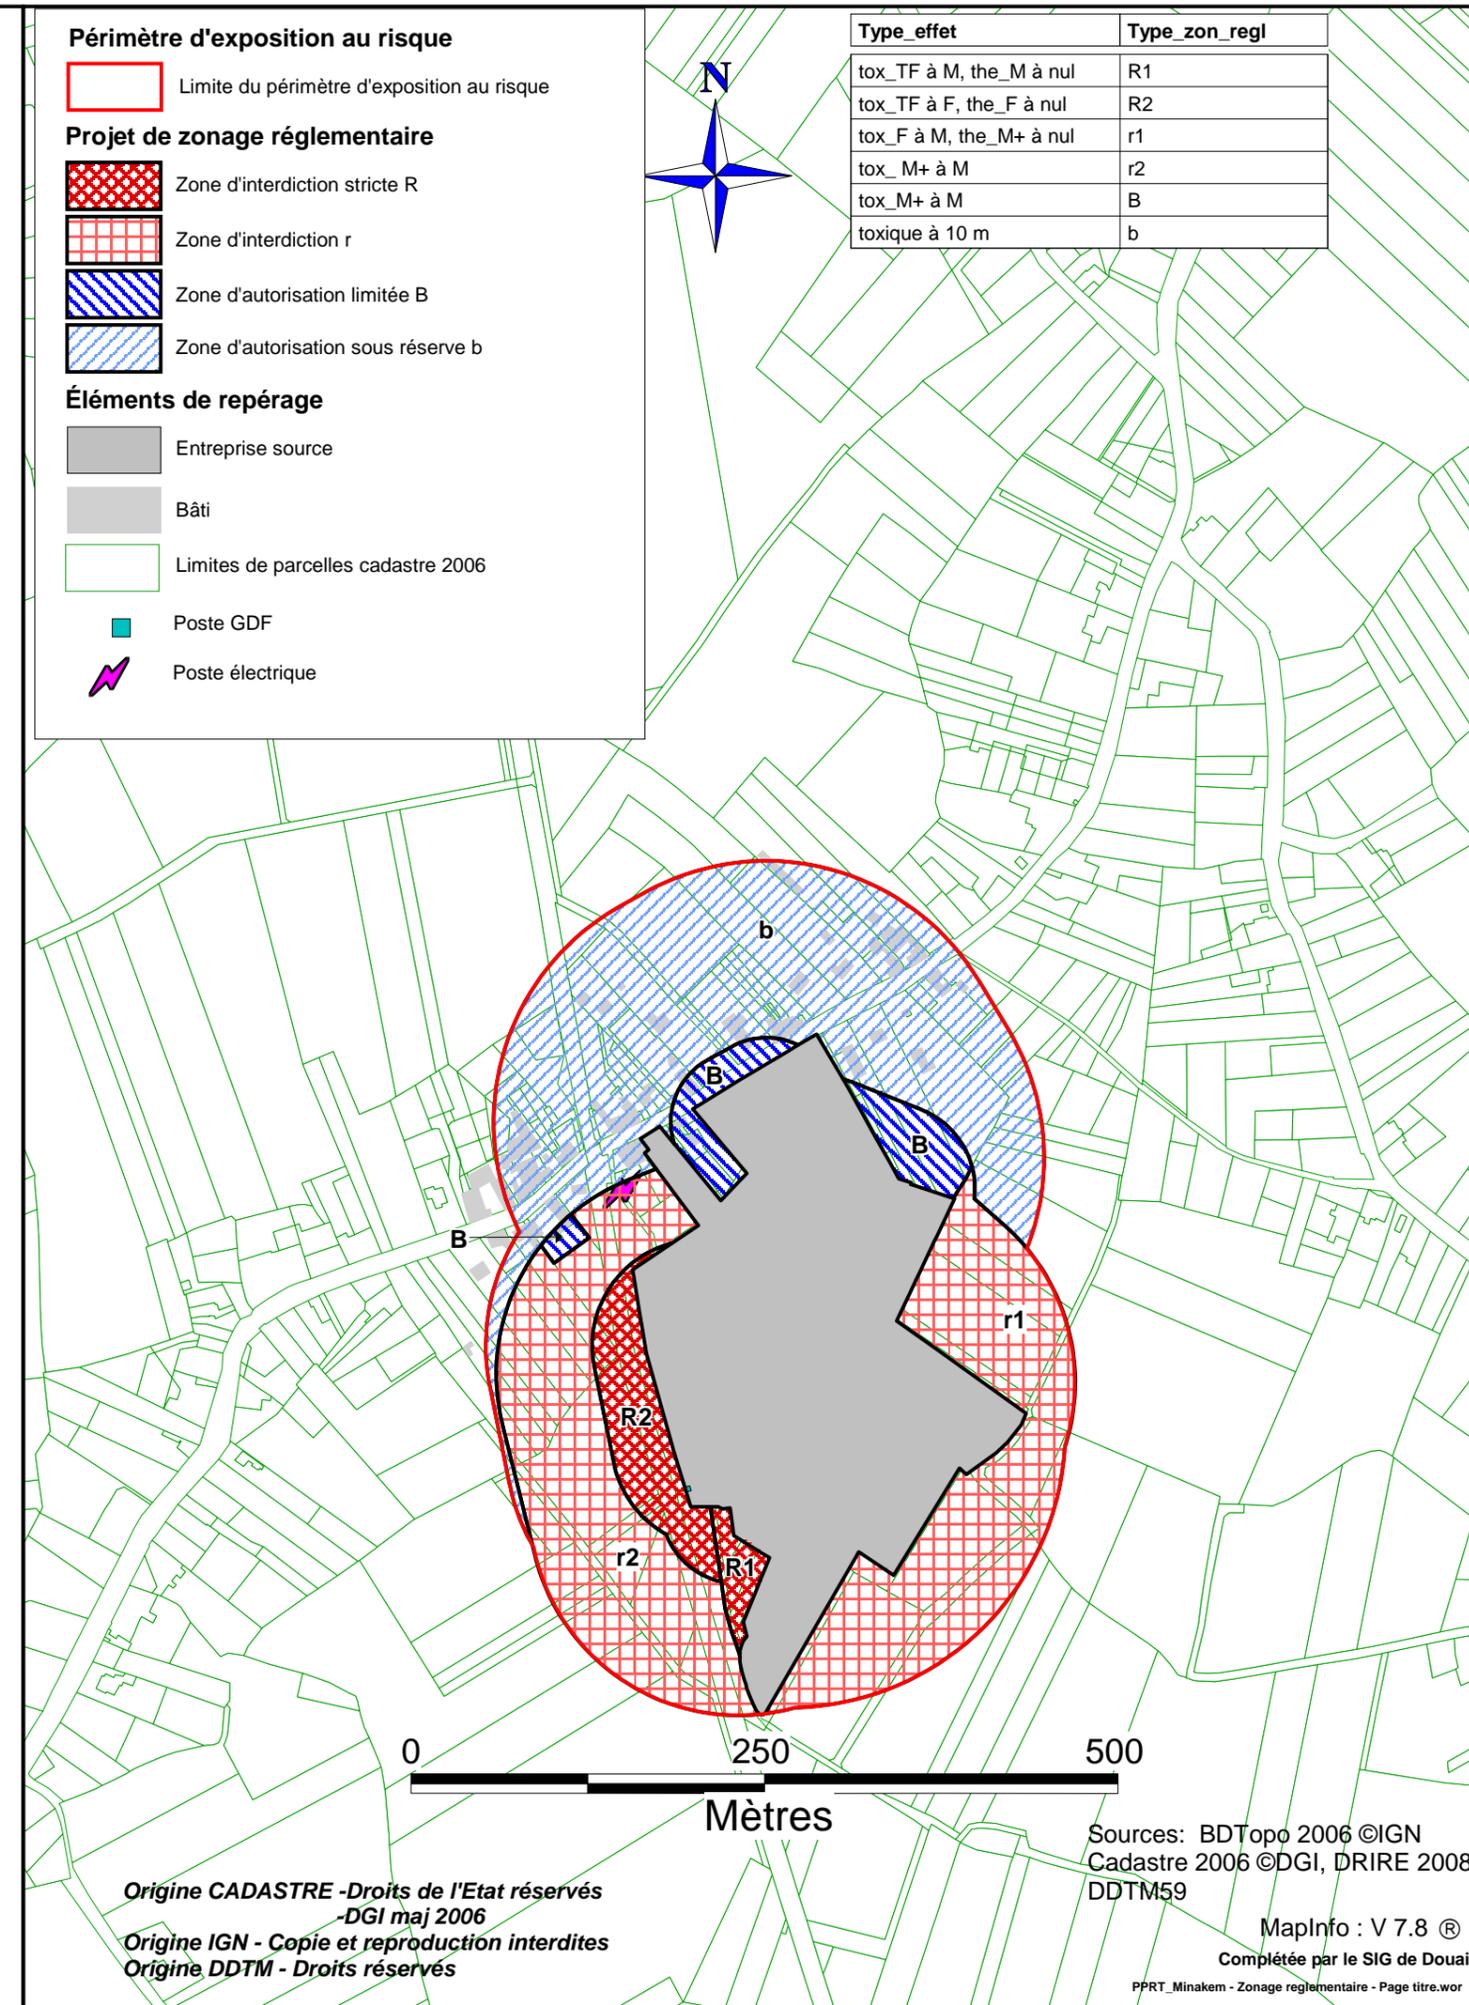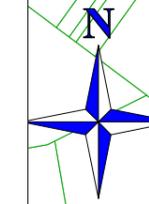

Origine CADASTRE - Droits de l'Etat réservés
-DGI maj 2006
Origine IGN - Copie et reproduction interdites
Origine DDTM - Droits réservés

Sources: BDTopo 2006 ©IGN
Cadastre 2006 ©DGI, DRIRE 2008
DDTM59

MapInfo : V 7.8 ®
Complétée par le SIG de Douai

PPRT_Minakem - Zonage réglementaire - Page titre.wor