

Maître d'Ouvrage

SCI NORD EUROPE

Rue de l'Europe
57 370 PHALSBOURG


DEMANDE D'EXAMEN AU CAS PAR CAS

**EXTENSION DE LA PLATE-FORME LOGISTIQUE DE
TILLOY-LES-MOFFLAINES**

Zone industrielle Est – rue Stephenson
62 217 TILLOY LES MOFFLAINES

ANNEXE 2 :Plan de situation au 1/25 000

Le 22 juillet 2015

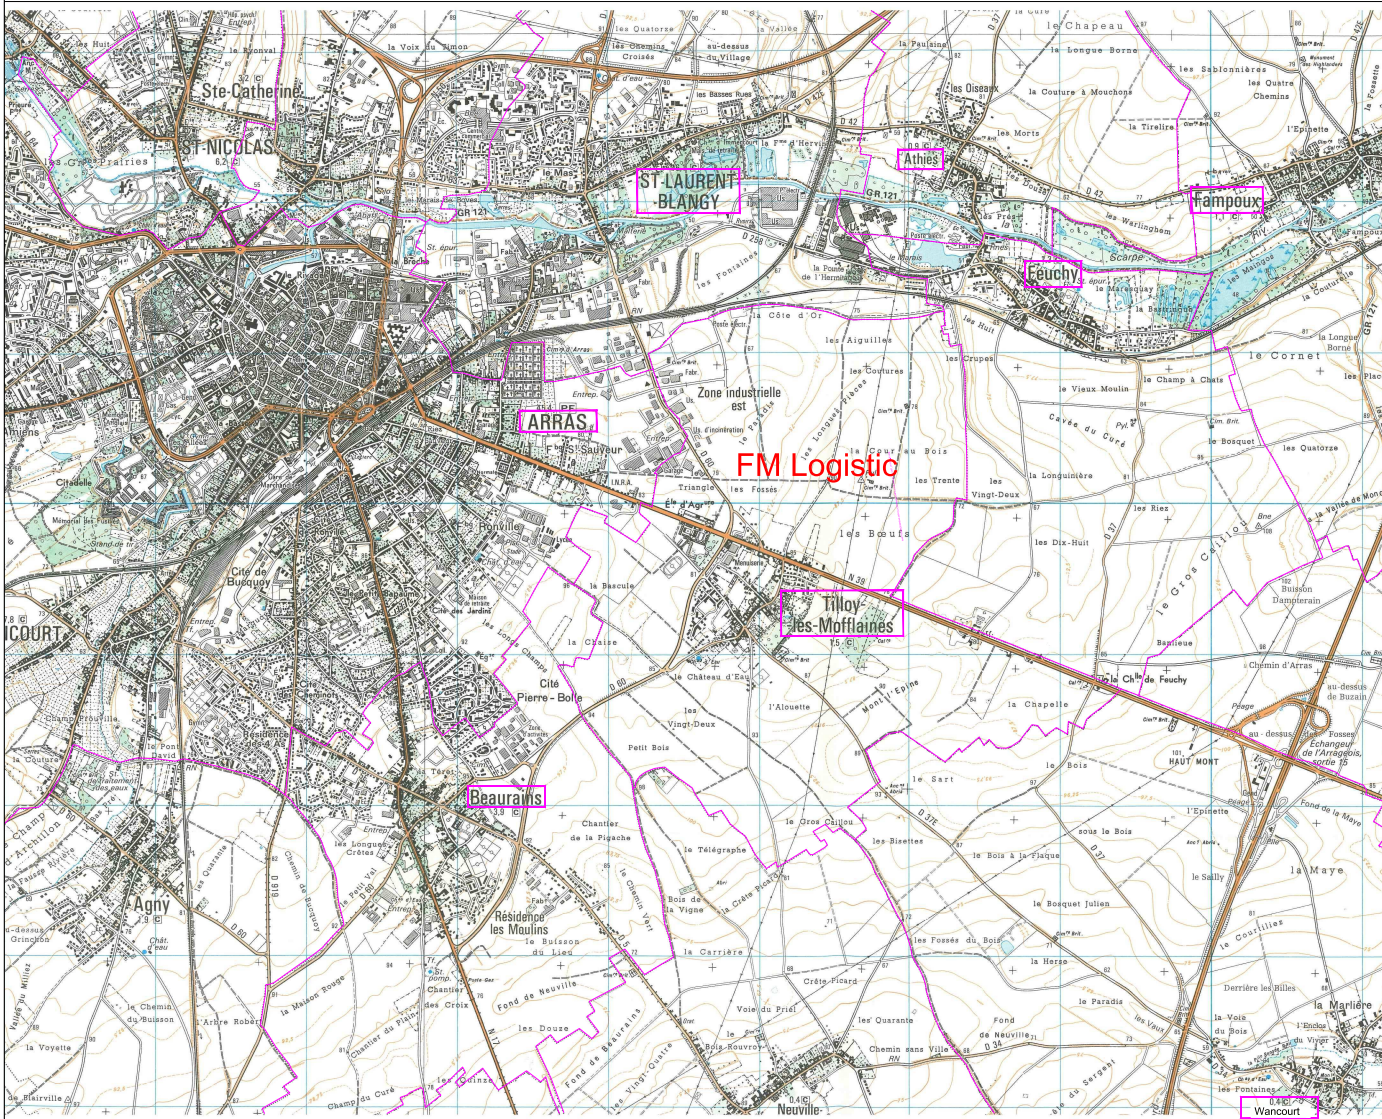

Z.I. Rue de l'Europe
57 370 - PHALSBURG
Tél. 03 87 23 12 39 - Fax 03 87 24 26 97


Nom de la plate-forme / Name of platform

ARRAS

Z.I. ARRAS EST - TILLOY-LES-MOIFFAINES

Numéro et contenu de la tranche / Number and content of the phase

-

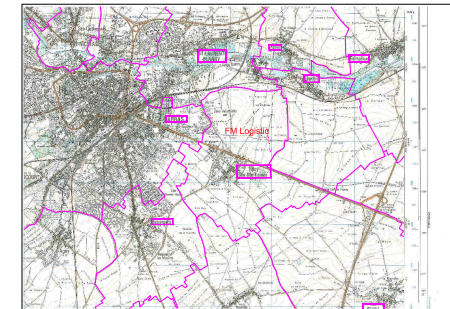

Type de phase / Type of project phase

ICPE

Indice / Index

00 - 00

Indice / Index

A

Date de/of révision

15.04.2008

Nom du plan / Drawing name

**Dossier: I.C.P.E.
Extrait carte IGN - Rayon de 200m**

Créé le / Created on :

15.04.2008

Echelle / Scale :

1/25000

Dessiné par / Drawn by :

J.K

Approuvé par / Approved by :

J.P.B

- VALIDATION -

Etude / Study
JP.BRANELLEC

Maître d'œuvre / Project manager
P.ORSATTI

Maître d'ouvrage / Investor
C.FAURE



Z.I. Rue de l'Europe
57 370 - PHALSBURG
Tél. 03 87 23 12 39 - Fax 03 87 24 26 97

Ce document est strictement confidentiel et ne peut être communiqué, copié ou reproduit sans l'accord écrit de FM LOGISTIC
This drawing is strictly confidential and cannot be transmitted, copied or reproduced without permission written of FM LOGISTIC

Fichier / File : P:\FRANCE\ARRAS (NPC)\ARRAS 2015\3\ICPE\PLANS\HPC_ICPE_EXTRAIT_CARTEIGN_RAYON2000M_INDA_2008.04.15.DWG

Maître d'Ouvrage

SCI NORD EUROPE

Rue de l'Europe
57 370 PHALSBOURG

DEMANDE D'EXAMEN AU CAS PAR CAS

**EXTENSION DE LA PLATE-FORME LOGISTIQUE DE
TILLOY-LES-MOFFLAINES**

Zone industrielle Est – rue Stephenson
62 217 TILLOY LES MOFFLAINES

**ANNEXE 3a : photographie du terrain dans son
environnement proche**

Le 22 juillet 2015

Maître d'Ouvrage :

SCI NORD EUROPE

Rue de l'Europe
57 370 PHALSBOURG

**EXTENSION DE LA PLATE-FORME D'ENTREPOSAGE
EXISTANTE**

Zone industrielle Est – rue Stephenson
62 217 TILLOY LES MOFFLAINES

**Création des entrepôts 6a,6b,7,8 et 9
d'un local technique,
de bureaux secondaires
et de l'abri à palettes.**

DEMANDE DE PERMIS DE CONSTRUIRE

PC7

**Photographies permettant de situer le
terrain dans son environnement proche**

ARCHICUB

Francis PARENT Architecte DPLG
2, place de la liberté - CS 90125
67 303 SCHILTIGHEIM cedex
t é l : 0 3 . 8 8 . 8 3 . 7 7 . 7 7
f a x : 0 3 . 8 8 . 6 2 . 0 5 . 9 4
Email : info@archicub.com

Le 17 juillet 2015





VUE 7.1



VUE 7.2



Maître d'Ouvrage

SCI NORD EUROPE

Rue de l'Europe
57 370 PHALSBOURG

DEMANDE D'EXAMEN AU CAS PAR CAS

**EXTENSION DE LA PLATE-FORME LOGISTIQUE DE
TILLOY-LES-MOFFLAINES**

Zone industrielle Est – rue Stephenson
62 217 TILLOY LES MOFFLAINES

ANNEXE 3b : photographie du terrain dans son
environnement lointain

Le 22 juillet 2015

Maître d'Ouvrage :

SCI NORD EUROPE

Rue de l'Europe
57 370 PHALSBOURG

**EXTENSION DE LA PLATE-FORME D'ENTREPOSAGE
EXISTANTE**

Zone industrielle Est – rue Stephenson
62 217 TILLOY LES MOFFLAINES

**Création des entrepôts 6a,6b,7,8 et 9
d'un local technique,
de bureaux secondaires
et de l'abri à palettes.**

DEMANDE DE PERMIS DE CONSTRUIRE


PC8

**Photographies permettant de situer le
terrain dans le paysage lointain**

ARCHICUB

Francis PARENT Architecte DPLG
2, place de la liberté - CS 90125
67 303 SCHILTIGHEIM cedex
t é l : 03.88.83.77.77
f a x : 03.88.62.05.94
Email : info@archicub.com

Le 17 juillet 2015

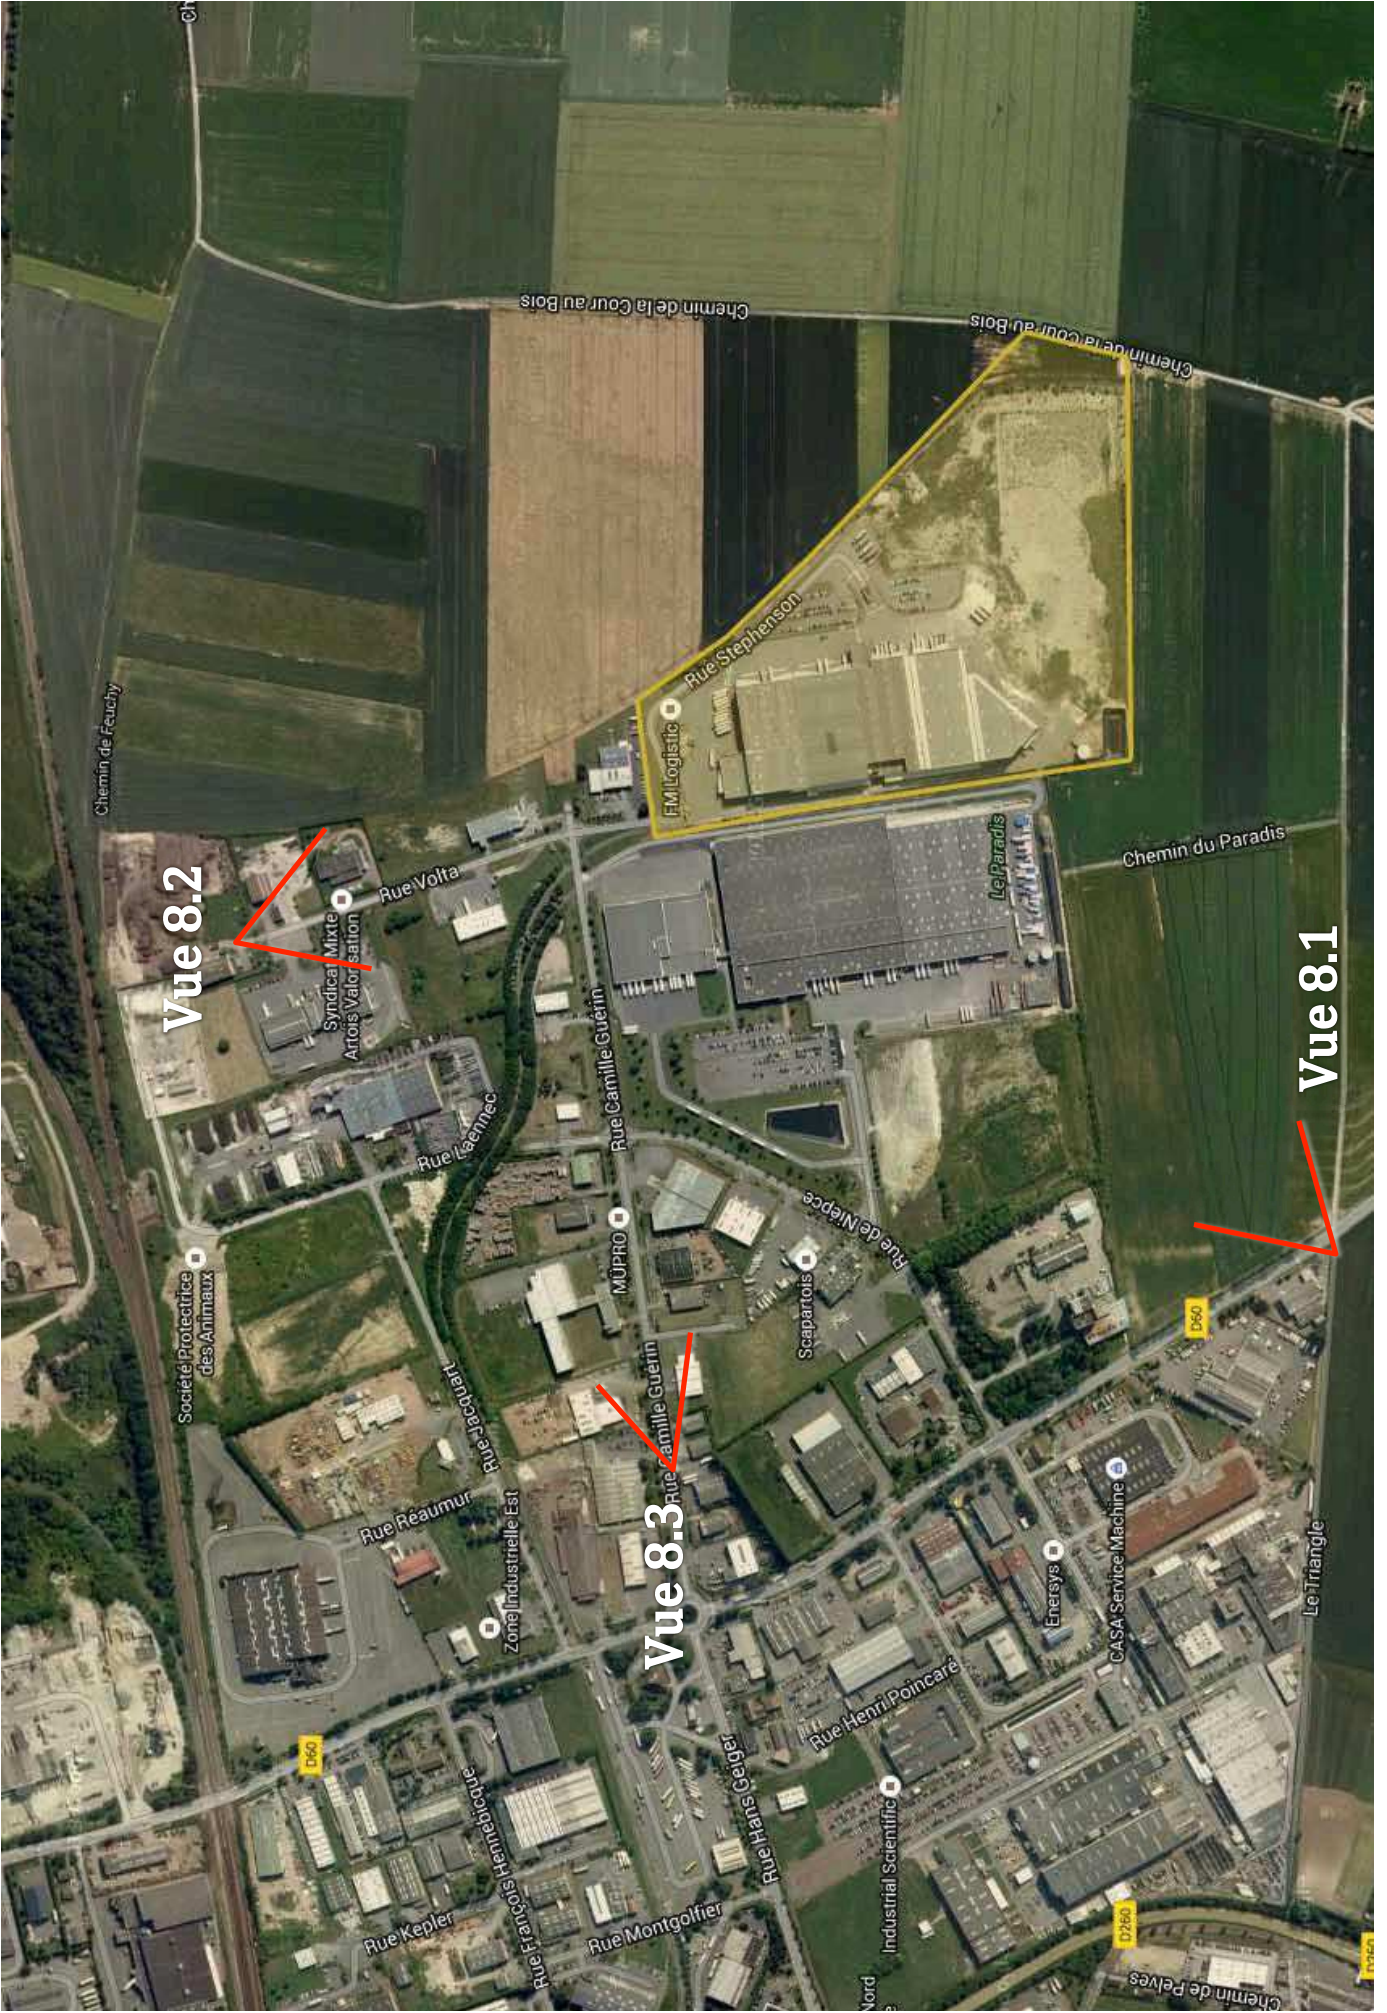

Vue 8.2

Vue 8.1

Vue 8.3



VUE 8.1

Localisation du terrain de la SCI NORD EUROPE



VUE 8.2

Localisation du terrain de la SCI NORD EUROPE



Maître d'Ouvrage

SCI NORD EUROPE

Rue de l'Europe
57 370 PHALSBOURG

DEMANDE D'EXAMEN AU CAS PAR CAS

**EXTENSION DE LA PLATE-FORME LOGISTIQUE DE
TILLOY-LES-MOFFLAINES**

Zone industrielle Est – rue Stephenson
62 217 TILLOY LES MOFFLAINES

ANNEXE 4a : plan de masse du site et son projet

Le 22 juillet 2015

FM LOGISTIC Projeteur / Investor
 BATILOGIC
 Rue de Europe
 57 370 PHALSBOURG
 TEL. +33 (0)3 87 23 12 12
 FAX. +33 (0)3 87 24 11 46

ARRAS
 Z.I. ARRAS EST - TILLOY-LES-MOFLAINES

Nombre et contenu de la version / Number and content of the plan



Plan de situation synthétique / Synthetic drawing location

Type de phase / Type of project phase	ICPE	Indice / Index	F	Date de l' / Of revision	01/06/2015
Nom du plan / Drawing name					
Plan de masse					
Créé le / Created on	21.03.2013	Echelle / Scale	1:500		
Drawn par / Drawn by	J.K.	Approuvé par / Approved by	J.P.B.		
- VALIDATION -					

NG Concept
 Ingénierie & Conception
 Rue de Europe
 57 370 PHALSBOURG
 TEL. 03 87 23 12 12 - Fax 03 87 24 39 97

Ce document est entièrement confidentiel et ne peut être communiqué, répliqué ou reproduit sans l'accord écrit de FM LOGISTIC.
 This drawing is strictly confidential and cannot be reproduced, copied or disseminated without the written consent of FM LOGISTIC.

Échelle / Scale : 1:500

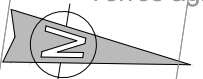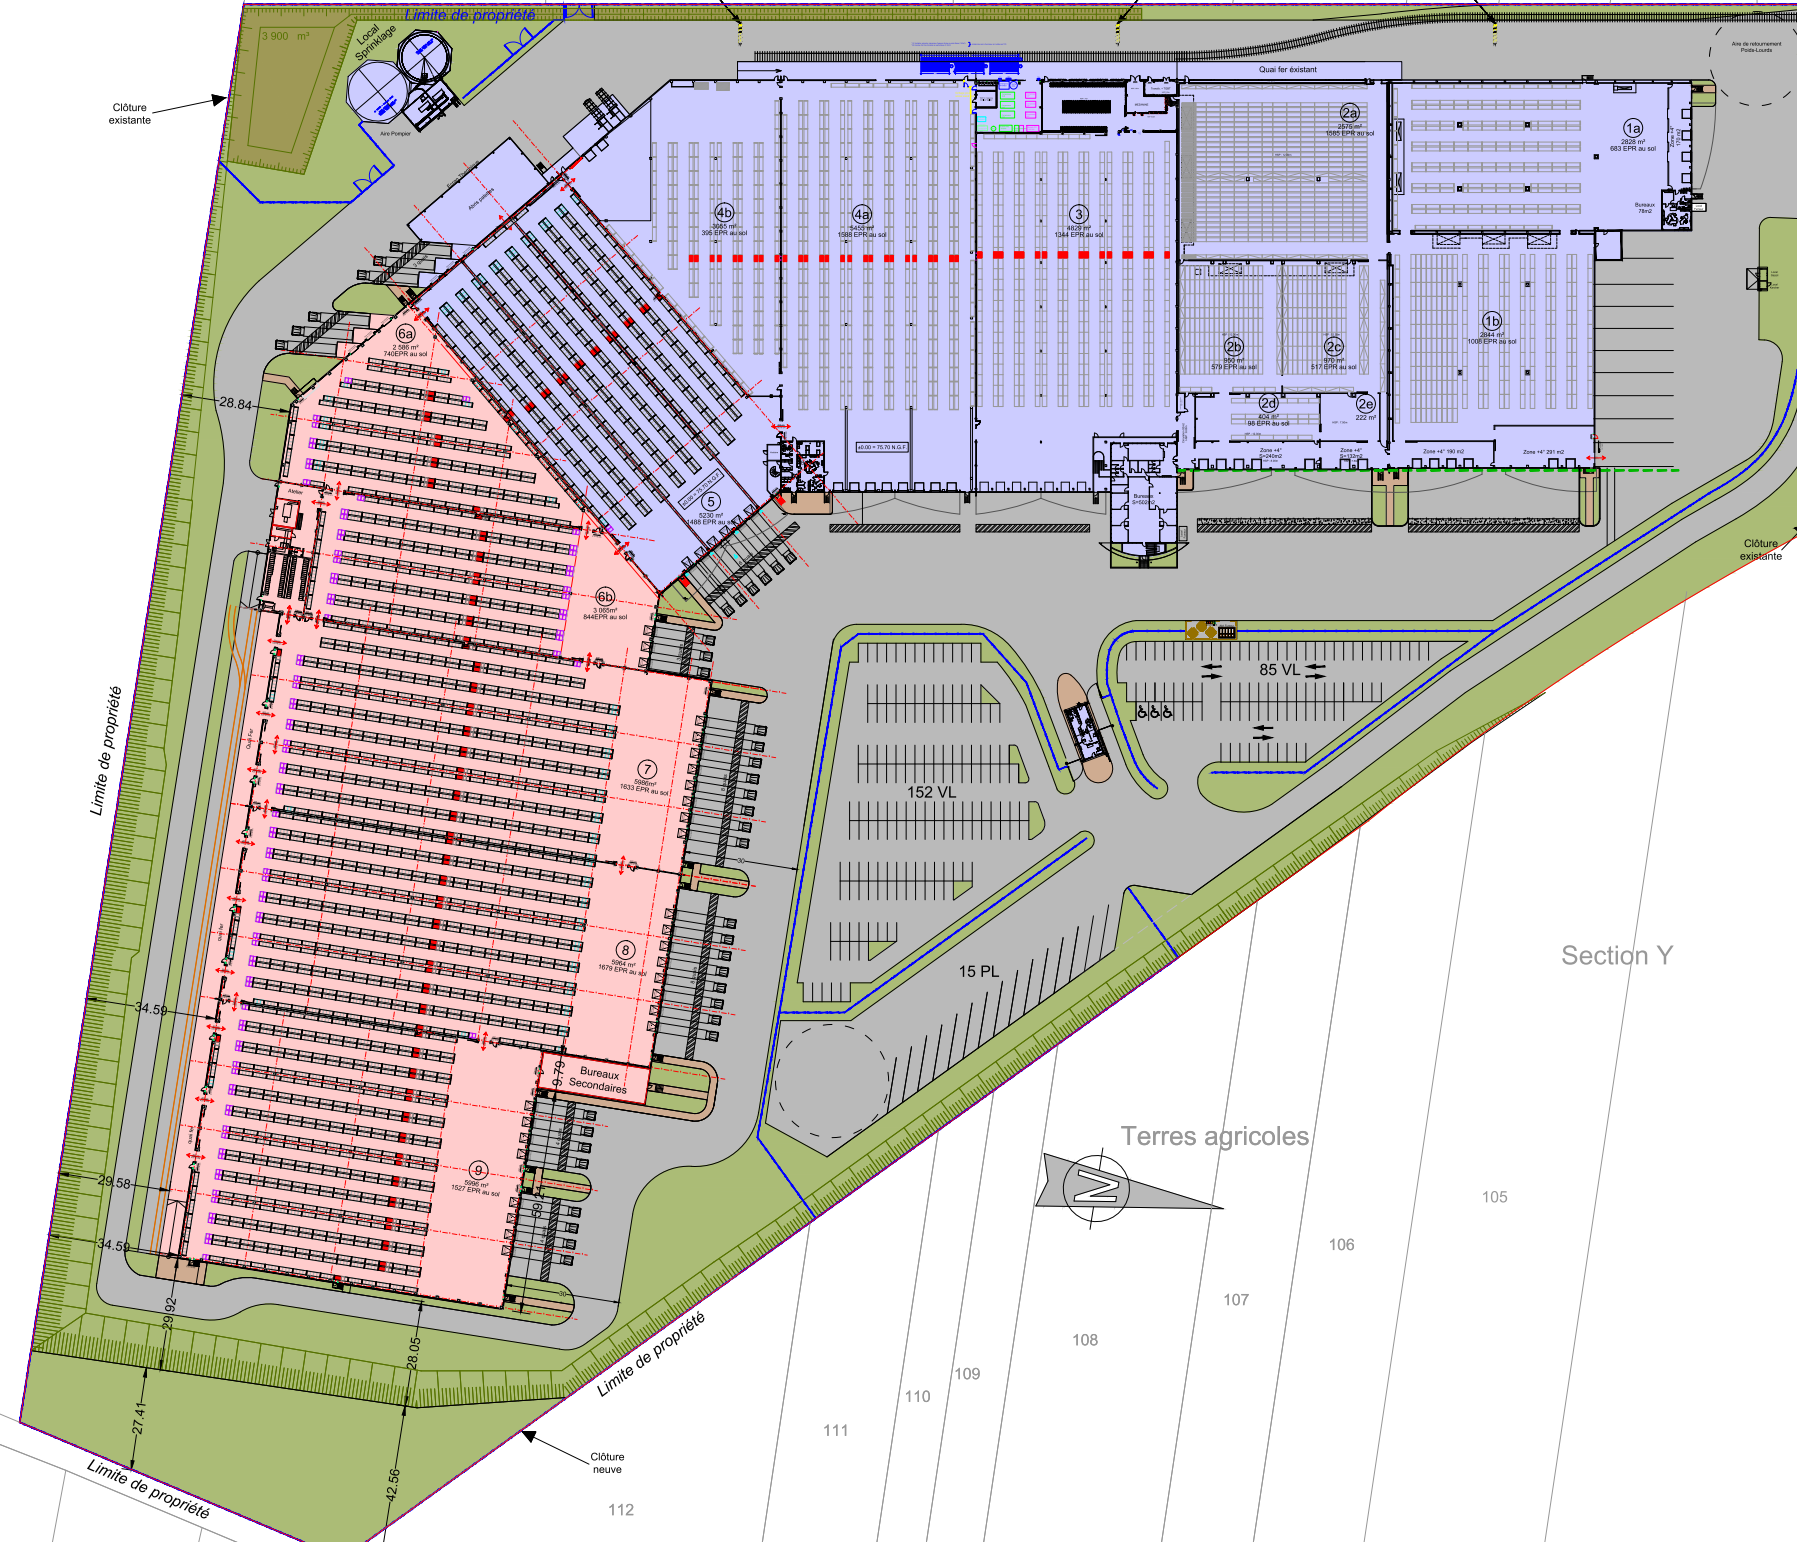

Clôture existante

Clôture neuve

Limite de propriété

Limite de propriété

Limite de propriété

3 900 m²

28.84

34.50

29.58

34.50

29.92

27.41

28.05

42.56

112

111

110

109

108

107

106

105

Local Spinning

6a

6b

7

8

Bureaux Secondaires

4b

4a

3

2a

1a

2b

2c

2d

2e

1b

Zone n°1

Zone n°2

Zone n°3

Zone n°4

Zone n°5

16,6,6

152 VL

85 VL

15 PL

Limite de propriété

Ralentisseur

Ralentisseur

Ralentisseur

Quai fer existant

Aire de manoeuvre Poids-Lourds



Maître d'Ouvrage

SCI NORD EUROPE

Rue de l'Europe
57 370 PHALSBOURG

DEMANDE D'EXAMEN AU CAS PAR CAS

**EXTENSION DE LA PLATE-FORME LOGISTIQUE DE
TILLOY-LES-MOFFLAINES**

Zone industrielle Est – rue Stephenson
62 217 TILLOY LES MOFFLAINES

**ANNEXE 4b : perspectives paysagère du terrain
existant et projeté**

Le 22 juillet 2015

Maître d'Ouvrage :

SCI NORD EUROPE

Rue de l'Europe
57 370 PHALSBOURG

**EXTENSION DE LA PLATE-FORME D'ENTREPOSAGE
EXISTANTE**

Zone industrielle Est – rue Stephenson
62 217 TILLOY LES MOFFLAINES

**Création des entrepôts 6a,6b,7,8 et 9
d'un local technique,
de bureaux secondaires
et de l'abri à palettes.**

DEMANDE DE PERMIS DE CONSTRUIRE

PC6

**Document graphique permettant
d'apprécier l'insertion du projet de
construction dans son environnement**

ARCHICUB

Francis PARENT Architecte DPLG
2, place de la liberté CS 90125
67 303 SCHILTIGHEIM cedex
t é l : 03.88.83.77.77
f a x : 03.88.62.05.94
Email : info@archicub.com

Le 17 juillet 2015



Vue 6.1

Vue 6.2

Terrain de la
SCI NORD EUROPE

Syndicat Mixte
Artois Valorisation

Rue Volta

Rue Laennec

Rue Camille Guérin

MUPRO

Scapartois

Rue de Népce

Le Paradis

Chemin du Paradis

D60

Chemin de la Cour au Bois

Chemin des Revers



Existant

VUE 6.1



Projeté




Existant

VUE 6.2



Projeté

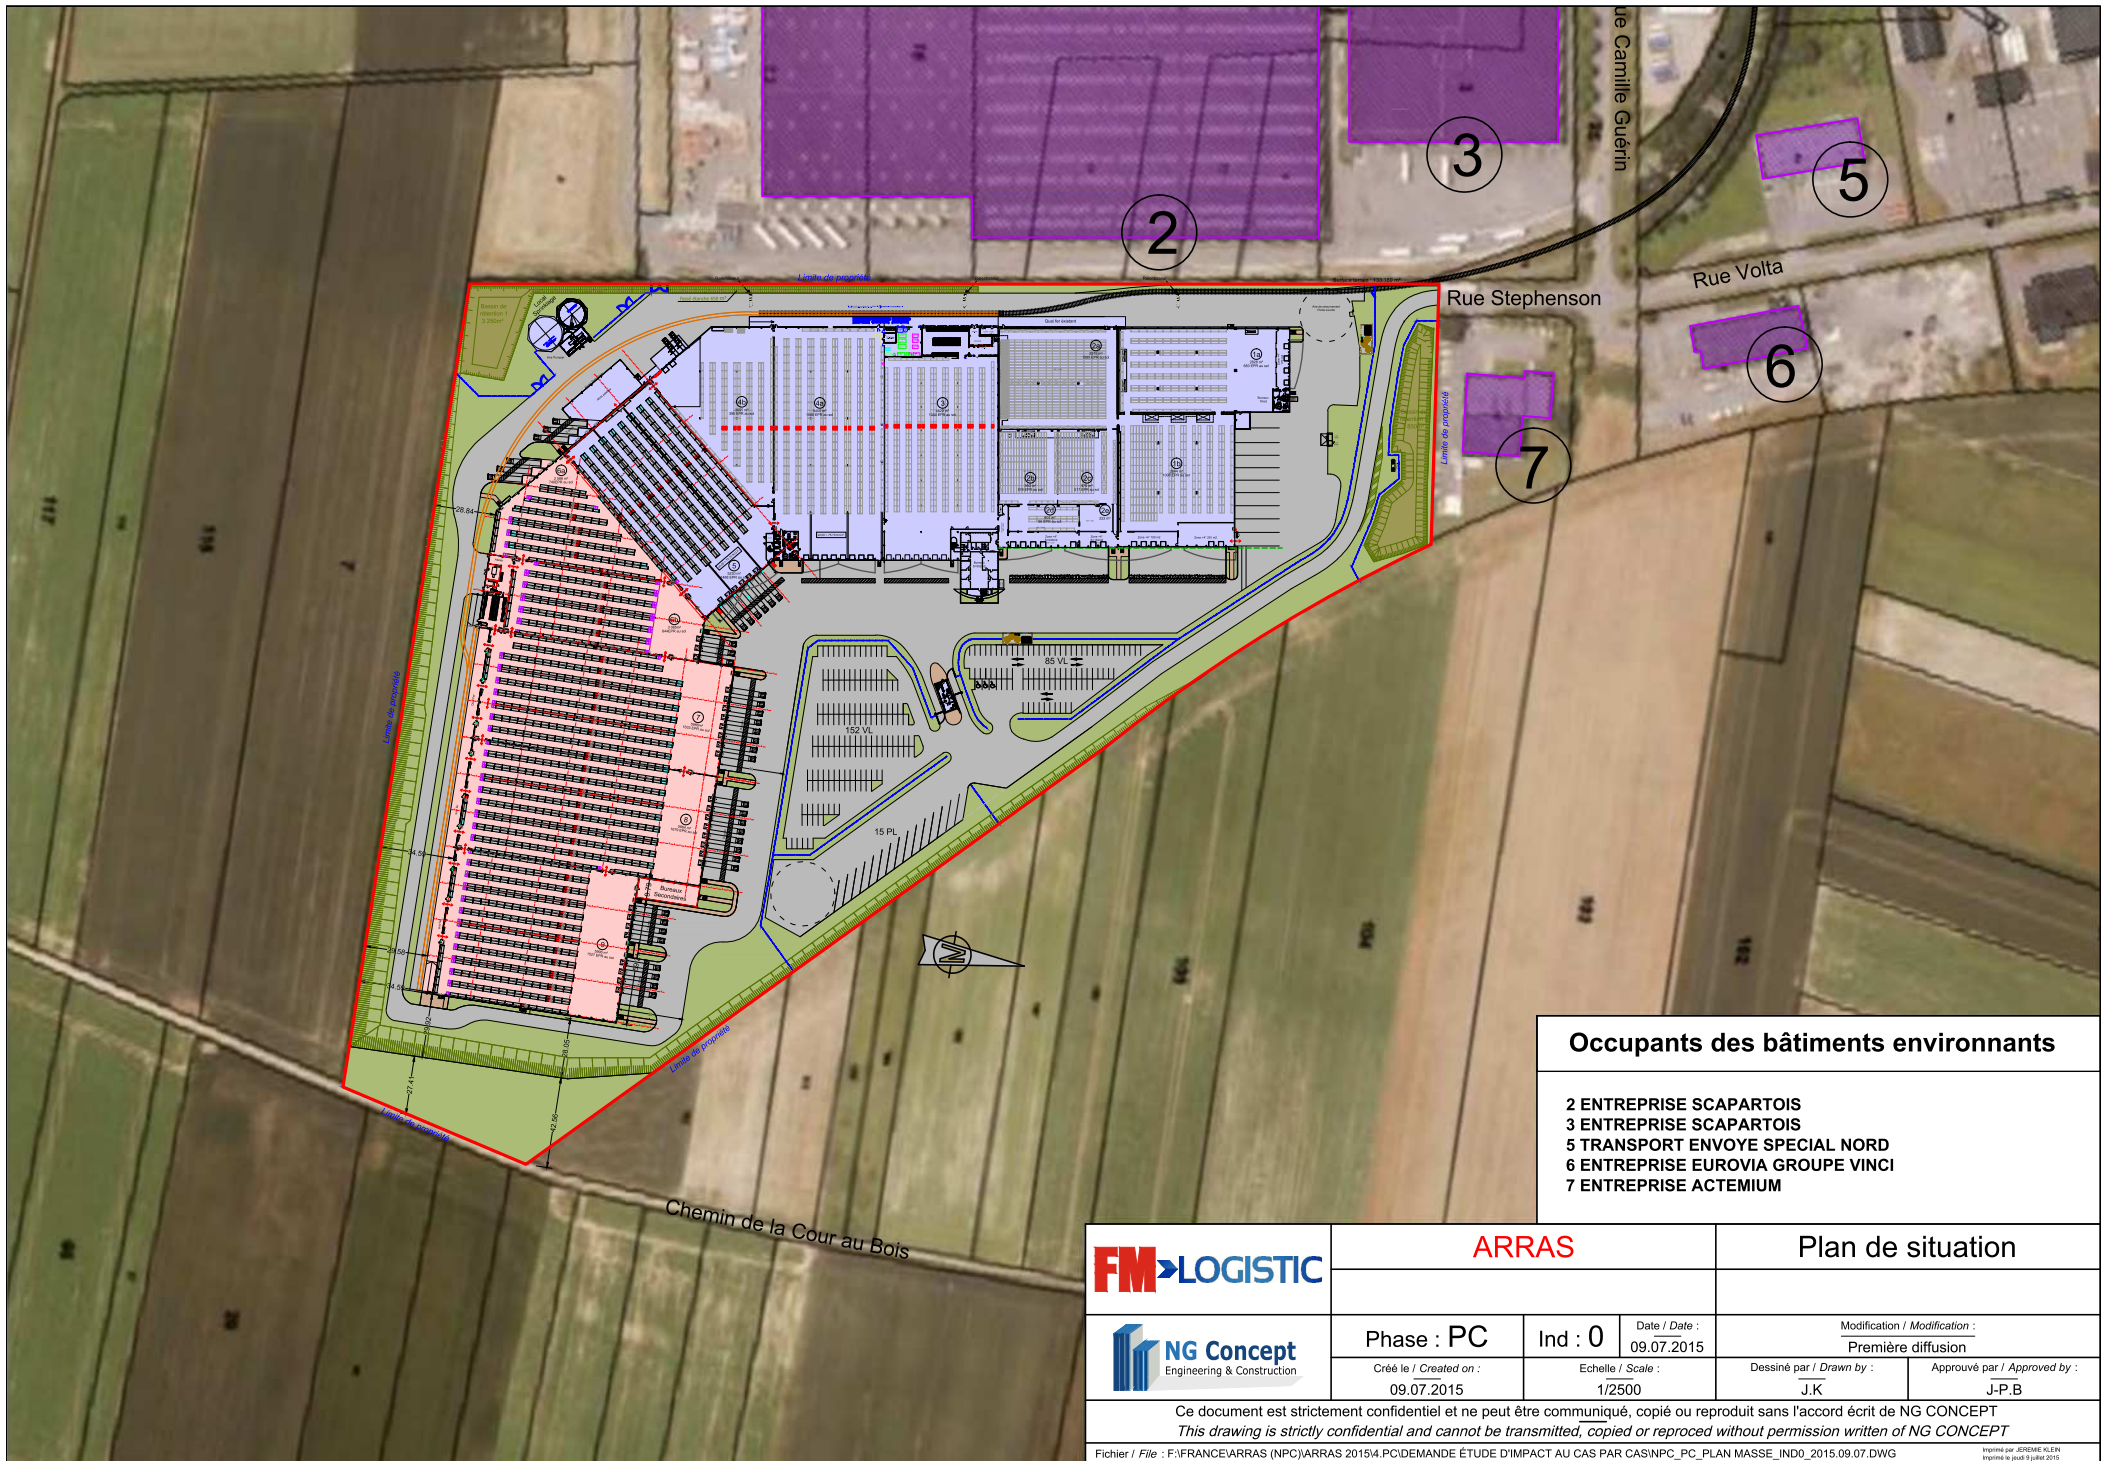

Occupants des bâtiments environnants

- 2 ENTREPRISE SCAPARTOIS
- 3 ENTREPRISE SCAPARTOIS
- 5 TRANSPORT ENVOYE SPECIAL NORD
- 6 ENTREPRISE EUROVIA GROUPE VINCI
- 7 ENTREPRISE ACTEMIUM

	ARRAS		Plan de situation	
		Phase : PC <small>Créé le / Created on : 09.07.2015</small>	Ind : 0 <small>Echelle / Scale : 1/2500</small>	<small>Date / Date : 09.07.2015</small> <small>Modification / Modification : Première diffusion</small>

Ce document est strictement confidentiel et ne peut être communiqué, copié ou reproduit sans l'accord écrit de NG CONCEPT
 This drawing is strictly confidential and cannot be transmitted, copied or reproced without permission written of NG CONCEPT

Fichier / File : F:\FRANCE\ARRAS (NPC)\ARRAS 2015\4.PC\DEMANDE ÉTUDE D'IMPACT AU CAS PAR CAS\NPC_PC_PLAN MASSE_IND_0,2015.09.07.DWG Imprimé par JORISME ALLEN le 09/07/2015