

Demande d'examen au cas par cas préalable à la réalisation d'une étude d'impact

Article R. 122-3 du code de l'environnement

*Ce formulaire n'est pas applicable aux installations classées pour la protection
de l'environnement*

*Ce formulaire complété sera publié sur le site internet de l'autorité administrative de l'Etat
compétente en matière d'environnement*

Avant de remplir cette demande, lire attentivement la notice explicative

Cadre réservé à l'administration		
Date de réception	Dossier complet le	N° d'enregistrement
07/04/16	07/04/16	2016-0200

1. Intitulé du projet

Projet d'aménagement de parking

2. Identification du maître d'ouvrage ou du pétitionnaire

2.1 Personne physique

Nom

Prénom

2.2 Personne morale

Dénomination ou raison sociale

CENTRE HOSPITALIER D'ARRAS

Nom, prénom et qualité de la personne
habilitée à représenter la personne morale

BERTRAND Pierre Directeur général

RCS / SIRET

2 6 6 2 0 9 2 5 3 0 0 0 1 9

Forme juridique

Joignez à votre demande l'annexe obligatoire n°1

3. Rubrique(s) applicable(s) du tableau des seuils et critères annexé à l'article R. 122-2 du code de l'environnement et dimensionnement correspondant du projet

N° de rubrique et sous rubrique	Caractéristiques du projet au regard des seuils et critères de la rubrique
33	Permis d'aménager pour l'extension des aires de stationnements.
40	

4. Caractéristiques générales du projet

Doivent être annexées au présent formulaire les pièces énoncées à la rubrique 8.1 du formulaire

4.1 Nature du projet

Aménagement de 184 places de parking sur le site du centre hospitalier d'Arras avenue Winston Churchill.

Les places seront réparties sur cinq zones:

- Extension du parking visiteur existant, 52 places.
- Aménagement d'un parking visiteur à l'entrée public, 26 places.
- Aménagement d'un parking visiteur sur la voie sud, 18 places.
- Aménagement d'un parking visiteurs à proximité du bâtiment balnéothérapie, 40 places.
- Extension du parking personnel existant, 48 places.

4.2 Objectifs du projet

Améliorer les conditions d'accueil des usagers de l'établissement en leur permettant de se garer plus facilement sur le site.

La desserte par les transport en commun avec la communauté urbaine d'Arras depuis 2010, ne suffit pas avec les espaces de parking actuels à contenir les besoins du public en matière de stationnement, au regard de l'activité grandissante de l'établissement liée aux besoins de la population.

L'aire d'attractivité du centre hospitalier d'Arras allant au delà des limites de la communauté urbaine, la mise à disposition des places de stationnement est indispensable, afin de répondre à l'article UH2 du PLU de la communauté urbaine d'Arras.

4.3 Décrivez sommairement le projet

4.3.1 dans sa phase de réalisation

Travaux de voirie uniquement, prévus au 2° semestre 2016.

4.3.2 dans sa phase d'exploitation

Implantation des nouvelles places avec maintien des accès aux places actuelles.

4.4.1 A quelle(s) procédure(s) administrative(s) d'autorisation le projet a-t-il été ou sera-t-il soumis ?

La décision de l'autorité administrative de l'Etat compétente en matière d'environnement devra être jointe au(x) dossier(s) d'autorisation(s).

Le projet est soumis à permis d'aménager.

4.4.2 Précisez ici pour quelle procédure d'autorisation ce formulaire est rempli

Demande d'examen au cas par cas préalable à la réalisation d'une étude d'impact

4.5 Dimensions et caractéristiques du projet et superficie globale (assiette) de l'opération - préciser les unités de mesure utilisées

Grandeurs caractéristiques	Valeur
Superficie du terrain sur lequel est prévu le projet : 136555 m ² Aménagement des parkings visiteurs 136 places: 3445 m ² Aménagement du parking personnel 48 places: 1204 m ²	

4.6 Localisation du projet

Adresse et commune(s)
d'implantation

57, avenue Winston Churchill
62022 ARRAS

Coordonnées géographiques¹

Long. ___° ___' ___" ___

Lat. ___° ___' ___" ___

Pour les rubriques 5° a), 6° b) et d), 8°, 10°, 18°, 28° a) et b), 32° ; 41° et 42° :

Point de départ :

Long. ___° ___' ___" ___

Lat. ___° ___' ___" ___

Point d'arrivée :

Long. ___° ___' ___" ___

Lat. ___° ___' ___" ___

Communes traversées :

4.7 S'agit-il d'une modification/extension d'une installation ou d'un ouvrage existant ?

Oui Non

4.7.1 Si oui, cette installation ou cet ouvrage a-t-il fait l'objet d'une étude d'impact ?

Oui Non

4.7.2 Si oui, à quelle date a-t-il été autorisé ?

4.8 Le projet s'inscrit-il dans un programme de travaux ?

Oui Non

Si oui, de quels projets se compose le programme ?

¹ Pour l'outre-mer, voir notice explicative

5. Sensibilité environnementale de la zone d'implantation envisagée

5.1 Occupation des sols

Quel est l'usage actuel des sols sur le lieu de votre projet ?

Espace vert

Existe-t-il un ou plusieurs documents d'urbanisme (ensemble des documents d'urbanisme concernés) réglementant l'occupation des sols sur le lieu/tracé de votre projet ?

Oui

Non

Si oui, intitulé et date d'approbation :
Précisez le ou les règlements applicables à la zone du projet

PLU du 30/03/12
SCOT du 20 décembre 2012

Pour les rubriques 33° à 37°, le ou les documents ont-ils fait l'objet d'une évaluation environnementale ?

Oui

Non

5.2 Enjeux environnementaux dans la zone d'implantation envisagée :

Complétez le tableau suivant, par tous moyens utiles, notamment à partir des informations disponibles sur le site internet <http://www.developpement-durable.gouv.fr/etude-impact>

Le projet se situe-t-il :	Oui	Non	Lequel/Laquelle ?
dans une zone naturelle d'intérêt écologique, faunistique et floristique de type I ou II (ZNIEFF) ou couverte par un arrêté de protection de biotope ?	<input type="checkbox"/>	<input checked="" type="checkbox"/>	
en zone de montagne ?	<input type="checkbox"/>	<input checked="" type="checkbox"/>	
sur le territoire d'une commune littorale ?	<input type="checkbox"/>	<input checked="" type="checkbox"/>	
dans un parc national, un parc naturel marin, une réserve naturelle (régionale ou nationale) ou un parc naturel régional ?	<input type="checkbox"/>	<input checked="" type="checkbox"/>	
sur un territoire couvert par un plan de prévention du bruit, arrêté ou le cas échéant, en cours d'élaboration ?	<input type="checkbox"/>	<input checked="" type="checkbox"/>	

dans une aire de mise en valeur de l'architecture et du patrimoine ou une zone de protection du patrimoine architectural, urbain et paysager ?	<input checked="" type="checkbox"/>	<input type="checkbox"/>	Dans le périmètre de protection des monuments historiques
dans une zone humide ayant fait l'objet d'une délimitation ?	<input type="checkbox"/>	<input checked="" type="checkbox"/>	
dans une commune couverte par un plan de prévention des risques naturels prévisibles ou par un plan de prévention des risques technologiques ? si oui, est-il prescrit ou approuvé ?	<input type="checkbox"/>	<input checked="" type="checkbox"/>	
dans un site ou sur des sols pollués ?	<input type="checkbox"/>	<input checked="" type="checkbox"/>	
dans une zone de répartition des eaux ?	<input type="checkbox"/>	<input checked="" type="checkbox"/>	
dans un périmètre de protection rapprochée d'un captage d'eau destiné à l'alimentation humaine ?	<input type="checkbox"/>	<input checked="" type="checkbox"/>	
dans un site inscrit ou classé ?	<input type="checkbox"/>	<input checked="" type="checkbox"/>	
Le projet se situe-t-il, dans ou à proximité :	Oui	Non	Lequel et à quelle distance ?
d'un site Natura 2000 ?	<input type="checkbox"/>	<input checked="" type="checkbox"/>	
d'un monument historique ou d'un site classé au patrimoine mondial de l'UNESCO ?	<input type="checkbox"/>	<input checked="" type="checkbox"/>	

6. Caractéristiques de l'impact potentiel du projet sur l'environnement et la santé humaine

6.1 Le projet envisagé est-il susceptible d'avoir les incidences suivantes ?

Veillez compléter le tableau suivant :

Domaines de l'environnement :		Oui	Non	De quelle nature ? De quelle importance ? Appréciez sommairement l'impact potentiel
Ressources	engendre-t-il des prélèvements d'eau ?	<input type="checkbox"/>	<input checked="" type="checkbox"/>	
	impliquera-t-il des drainages / ou des modifications prévisibles des masses d'eau souterraines ?	<input type="checkbox"/>	<input checked="" type="checkbox"/>	
	est-il excédentaire en matériaux ?	<input type="checkbox"/>	<input checked="" type="checkbox"/>	
	est-il déficitaire en matériaux ? Si oui, utilise-t-il les ressources naturelles du sol ou du sous-sol ?	<input type="checkbox"/>	<input checked="" type="checkbox"/>	
Milieu naturel	est-il susceptible d'entraîner des perturbations, des dégradations, des destructions de la biodiversité existante : faune, flore, habitats, continuités écologiques ?	<input type="checkbox"/>	<input checked="" type="checkbox"/>	
	est-il susceptible d'avoir des incidences sur les zones à sensibilité particulière énumérées au 5.2 du présent formulaire ?	<input type="checkbox"/>	<input checked="" type="checkbox"/>	

	Engendre-t-il la consommation d'espaces naturels, agricoles, forestiers, maritimes ?	<input type="checkbox"/>	<input checked="" type="checkbox"/>	
	Est-il concerné par des risques technologiques ?	<input type="checkbox"/>	<input checked="" type="checkbox"/>	
Risques et nuisances	Est-il concerné par des risques naturels ?	<input type="checkbox"/>	<input checked="" type="checkbox"/>	
	Engendre-t-il des risques sanitaires ?	<input type="checkbox"/>	<input checked="" type="checkbox"/>	
	Est-il concerné par des risques sanitaires ?	<input type="checkbox"/>	<input checked="" type="checkbox"/>	
Commodités de voisinage	Est-il source de bruit ?	<input type="checkbox"/>	<input checked="" type="checkbox"/>	
	Est-il concerné par des nuisances sonores ?	<input type="checkbox"/>	<input checked="" type="checkbox"/>	
	Engendre-t-il des odeurs ?	<input type="checkbox"/>	<input checked="" type="checkbox"/>	
	Est-il concerné par des nuisances olfactives ?	<input type="checkbox"/>	<input checked="" type="checkbox"/>	
	Engendre-t-il des vibrations ?	<input type="checkbox"/>	<input checked="" type="checkbox"/>	
	Est-il concerné par des vibrations ?	<input type="checkbox"/>	<input checked="" type="checkbox"/>	

	Engendre-t-il des émissions lumineuses ?	<input type="checkbox"/>	<input checked="" type="checkbox"/>	
	Est-il concerné par des émissions lumineuses ?	<input type="checkbox"/>	<input checked="" type="checkbox"/>	
Pollutions	Engendre-t-il des rejets polluants dans l'air ?	<input type="checkbox"/>	<input checked="" type="checkbox"/>	
	Engendre-t-il des rejets hydrauliques ? Si oui, dans quel milieu ?	<input type="checkbox"/>	<input checked="" type="checkbox"/>	EP en infiltration pour les aires réalisés avec le système O2D et utilisation du réseaux existants pour les enrobés.
	Engendre-t-il la production d'effluents ou de déchets non dangereux, inertes, dangereux ?	<input type="checkbox"/>	<input checked="" type="checkbox"/>	
Patrimoine / Cadre de vie / Population	Est-il susceptible de porter atteinte au patrimoine architectural, culturel, archéologique et paysager ?	<input type="checkbox"/>	<input checked="" type="checkbox"/>	
	Engendre-t-il des modifications sur les activités humaines (agriculture, sylviculture, urbanisme / aménagements) ?	<input type="checkbox"/>	<input checked="" type="checkbox"/>	

6.2 Les incidences du projet identifiées au 6.1 sont-elles susceptibles d'être cumulées avec d'autres projets connus ?

Oui Non Si oui, décrivez lesquelles :

6.3 Les incidences du projet identifiées au 6.1 sont-elles susceptibles d'avoir des effets de nature transfrontière ?

Oui Non Si oui, décrivez lesquels :

7. Auto-évaluation (facultatif)

Au regard du formulaire rempli, estimez-vous qu'il est nécessaire que votre projet fasse l'objet d'une étude d'impact ou qu'il devrait en être dispensé ? Expliquez pourquoi.

Nous pensons pouvoir être dispensé d'une étude d'impact, car nous augmentons la surface de parking que de 0,3% de la surface totale du site de l'établissement et sont une continuité du stationnement existant.

Le site n'est pas dans une zone particulière, hormis d'être dans un périmètre classé aux monuments historiques.

Le PLU n'a pas de contraintes particulières.

8. Annexes

8.1 Annexes obligatoires

Objet		
1	L'annexe n°1 intitulée « informations nominatives relatives au maître d'ouvrage ou pétitionnaire » - non publiée ;	
2	Un plan de situation au 1/25 000 ou, à défaut, à une échelle comprise entre 1/16 000 et 1/64 000 (Il peut s'agir d'extraits cartographiques du document d'urbanisme s'il existe) ;	X
3	Au minimum, 2 photographies datées de la zone d'implantation, avec une localisation cartographique des prises de vue, l'une devant permettre de situer le projet dans l'environnement proche et l'autre de le situer dans le paysage lointain ;	X
4	Un plan du projet <u>ou</u> , pour les travaux, ouvrages ou aménagements visés aux rubriques 5° a), 6° b) et d), 8°, 10°, 18°, 28° a) et b), 32°, 41° et 42° un projet de tracé ou une enveloppe de tracé ;	X
5	Sauf pour les travaux, ouvrages ou aménagements visés aux rubriques 5° a), 6° b) et d), 8°, 10°, 18°, 28° a) et b), 32°, 41° et 42° : plan des abords du projet (100 mètres au minimum) pouvant prendre la forme de photos aériennes datées et complétées si nécessaire selon les évolutions récentes, à une échelle comprise entre 1/2 000 et 1/5 000. Ce plan devra préciser l'affectation des constructions et terrains avoisinants ainsi que les canaux, plans d'eau et cours d'eau ;	X

8.2 Autres annexes volontairement transmises par le maître d'ouvrage ou pétitionnaire

Veillez compléter le tableau ci-joint en indiquant les annexes jointes au présent formulaire d'évaluation, ainsi que les parties auxquelles elles se rattachent

Objet
Un plan masse
Notice descriptive
Représentations graphiques


9. Engagement et signature

Je certifie sur l'honneur l'exactitude des renseignements ci-dessus

Fait à **ARRAS**

le, **01/04/2016**

Signature

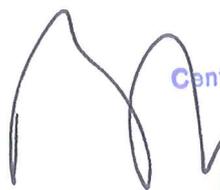
Le Directeur
Centre Hospitalier d'Arras
Pierre BERTRAND



CENTRE HOSPITALIER D'ARRAS

Projet d'aménagement de parking

PERMIS D'AMENAGER

Notice descriptive

Février 2016

SOMMAIRE

1 - DESCRIPTIF DU PROJET

2 - NATURE DES TRAVAUX

3 - DISPOSITIONS RELATIVES AUX CHEMINEMENTS EXTERIEURS

4 - ESPACE VERT

5 - ASSAINISSEMENT

1 - DESCRIPTIF DU PROJET

Maîtrise d'ouvrage : Centre Hospitalier d'Arras
57 avenue Winston Churchill
CS 90006
62 022 ARRAS

Maîtrise d'œuvre : Centre Hospitalier d'Arras
57 avenue Winston Churchill
CS 90006
62 022 ARRAS

Présentation du projet :

Aménagement de 184 places de parking sur le site du centre hospitalier d'Arras, avenue Winston Churchill.

Les places seront réparties sur cinq zones :

- Extension du parking visiteur existant, 52 places.
- Aménagement d'un parking visiteur à l'entrée public, 26 places.
- Aménagement d'un parking sur la voie sud, 18 places.
- Aménagement d'un parking à proximité du bâtiment balnéothérapie, 40 places.
- Aménagement du parking personnel, 48 places.

2 - NATURE DES TRAVAUX

Travaux préparatoires

Réalisation de travaux de terrassement, décapage de terre.
Préparation du fond de forme avec mise en œuvre de matériaux de compactage.

Les revêtements

- L'extension du parking visiteur et celui juxtaposant l'entrée public seront en enrobés noir sur l'ensemble de leur surface.
- Le parking sur la voie sud, le parking à proximité du bâtiment balnéothérapie, le parking personnel seront constitués sur fondation autoportante de type O2D pour stabilisation avec pavé autobloquant de couleur gris (descriptif technique joint à la présente notice).
- Les accès aux places seront en enrobés noir.

3 - DISPOSITIONS RELATIVES AUX CHEMINEMENTS EXTERIEURS

Accès aux bâtiments

Les personnes à mobilité réduite ont accès aux bâtiments à partir des places de stationnement réservées existantes.



4 - ESPACE VERT


Réfection des pelouses et de la végétation aux abords.

5 - ASSAINISSEMENT


Les eaux pluviales de l'extension du parking visiteur est celui aménager à l'entrée public seront raccordés sur le bassin de rétention existant, d'une contenance de 469m³ branché sur le réseau rue d'ambrine.

Pour les autres parking, le système O2D pavé prévu permet l'infiltration naturelle des eaux pluviales et évite le ruissellement.

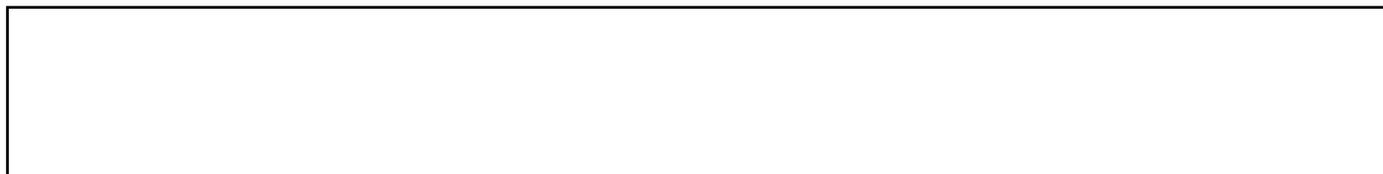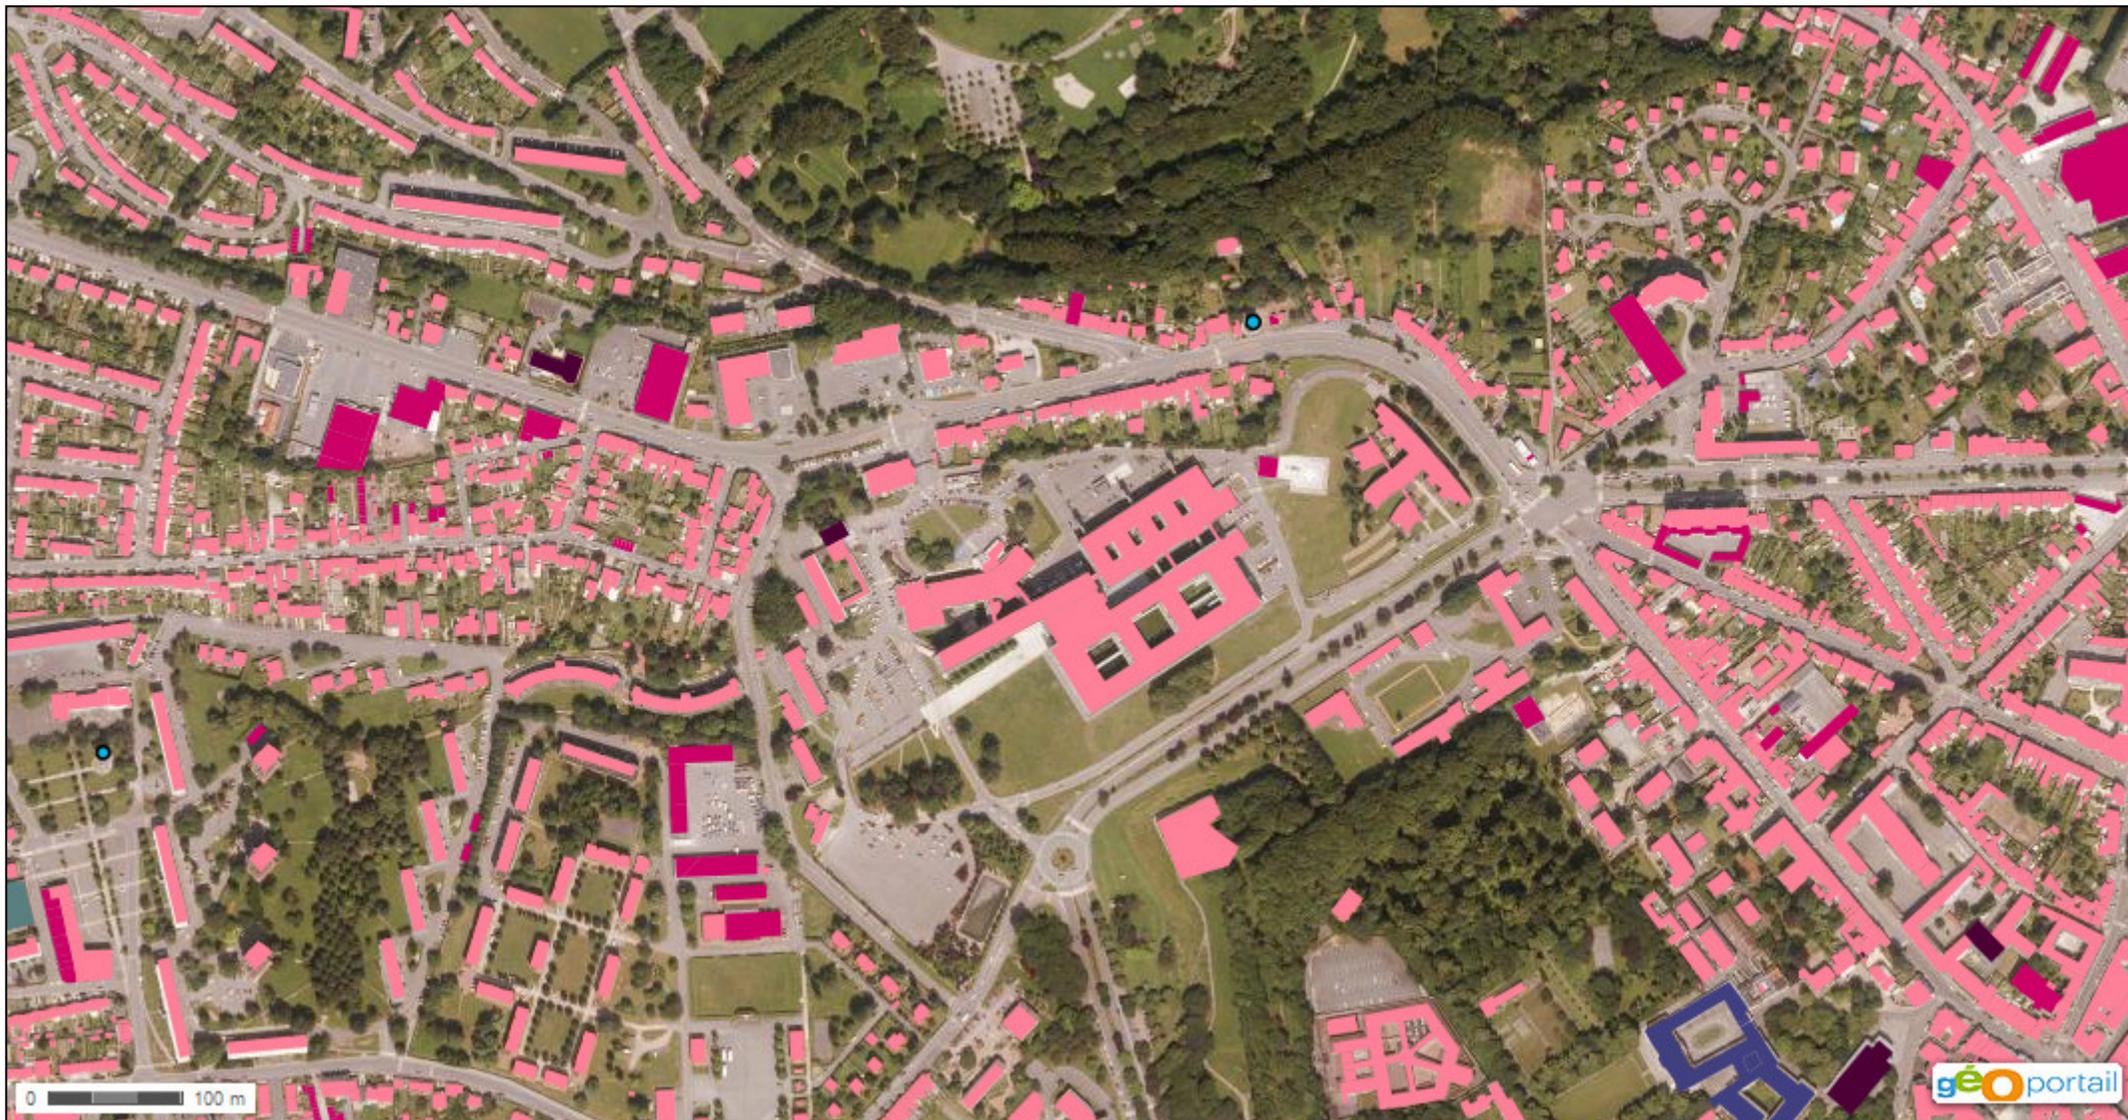

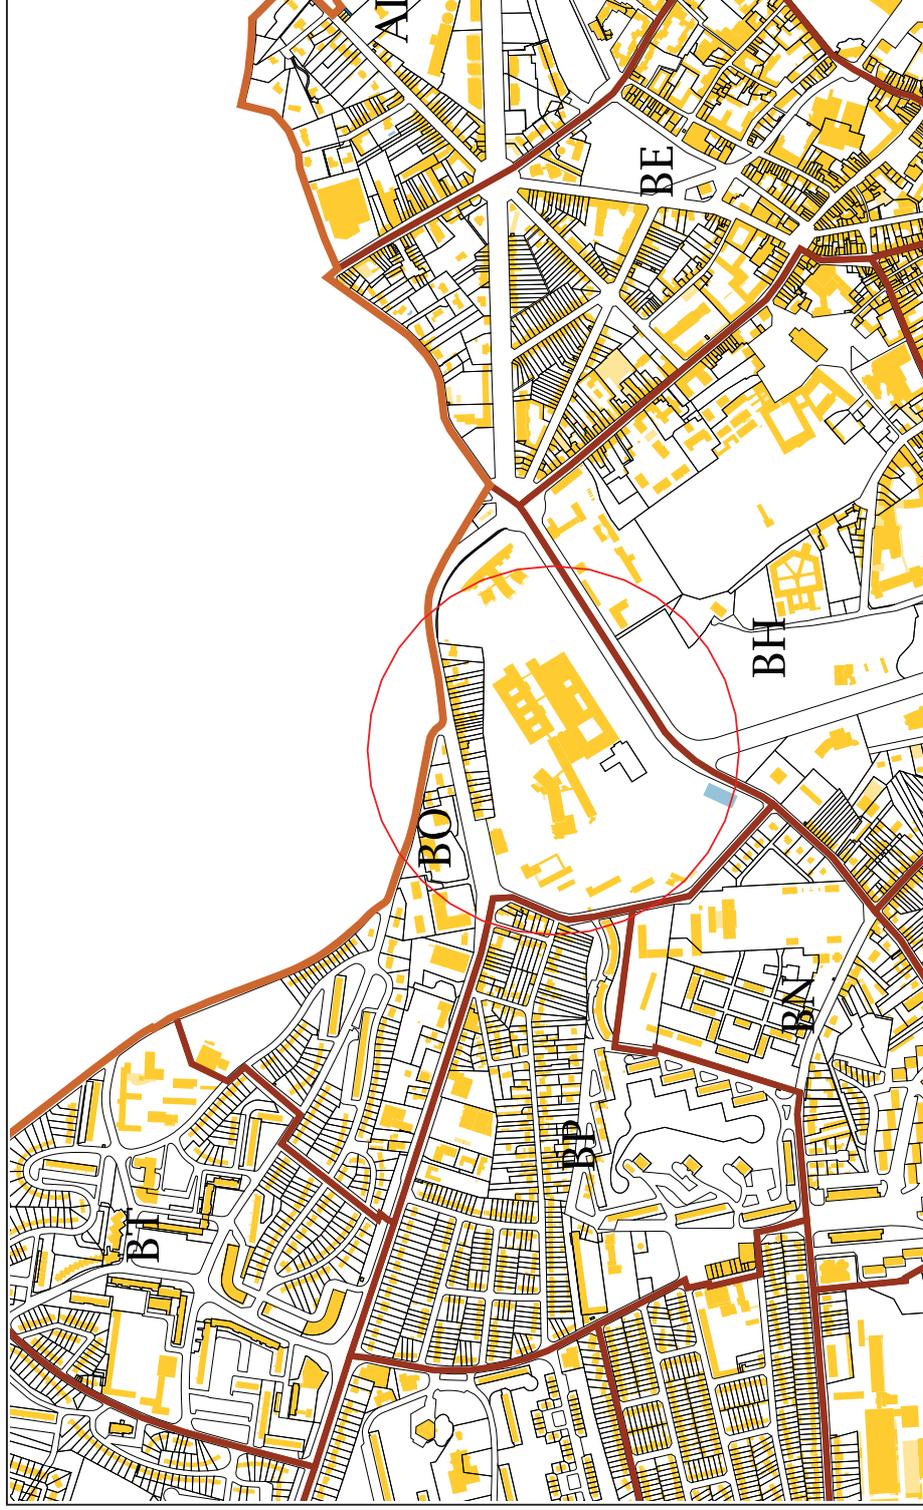





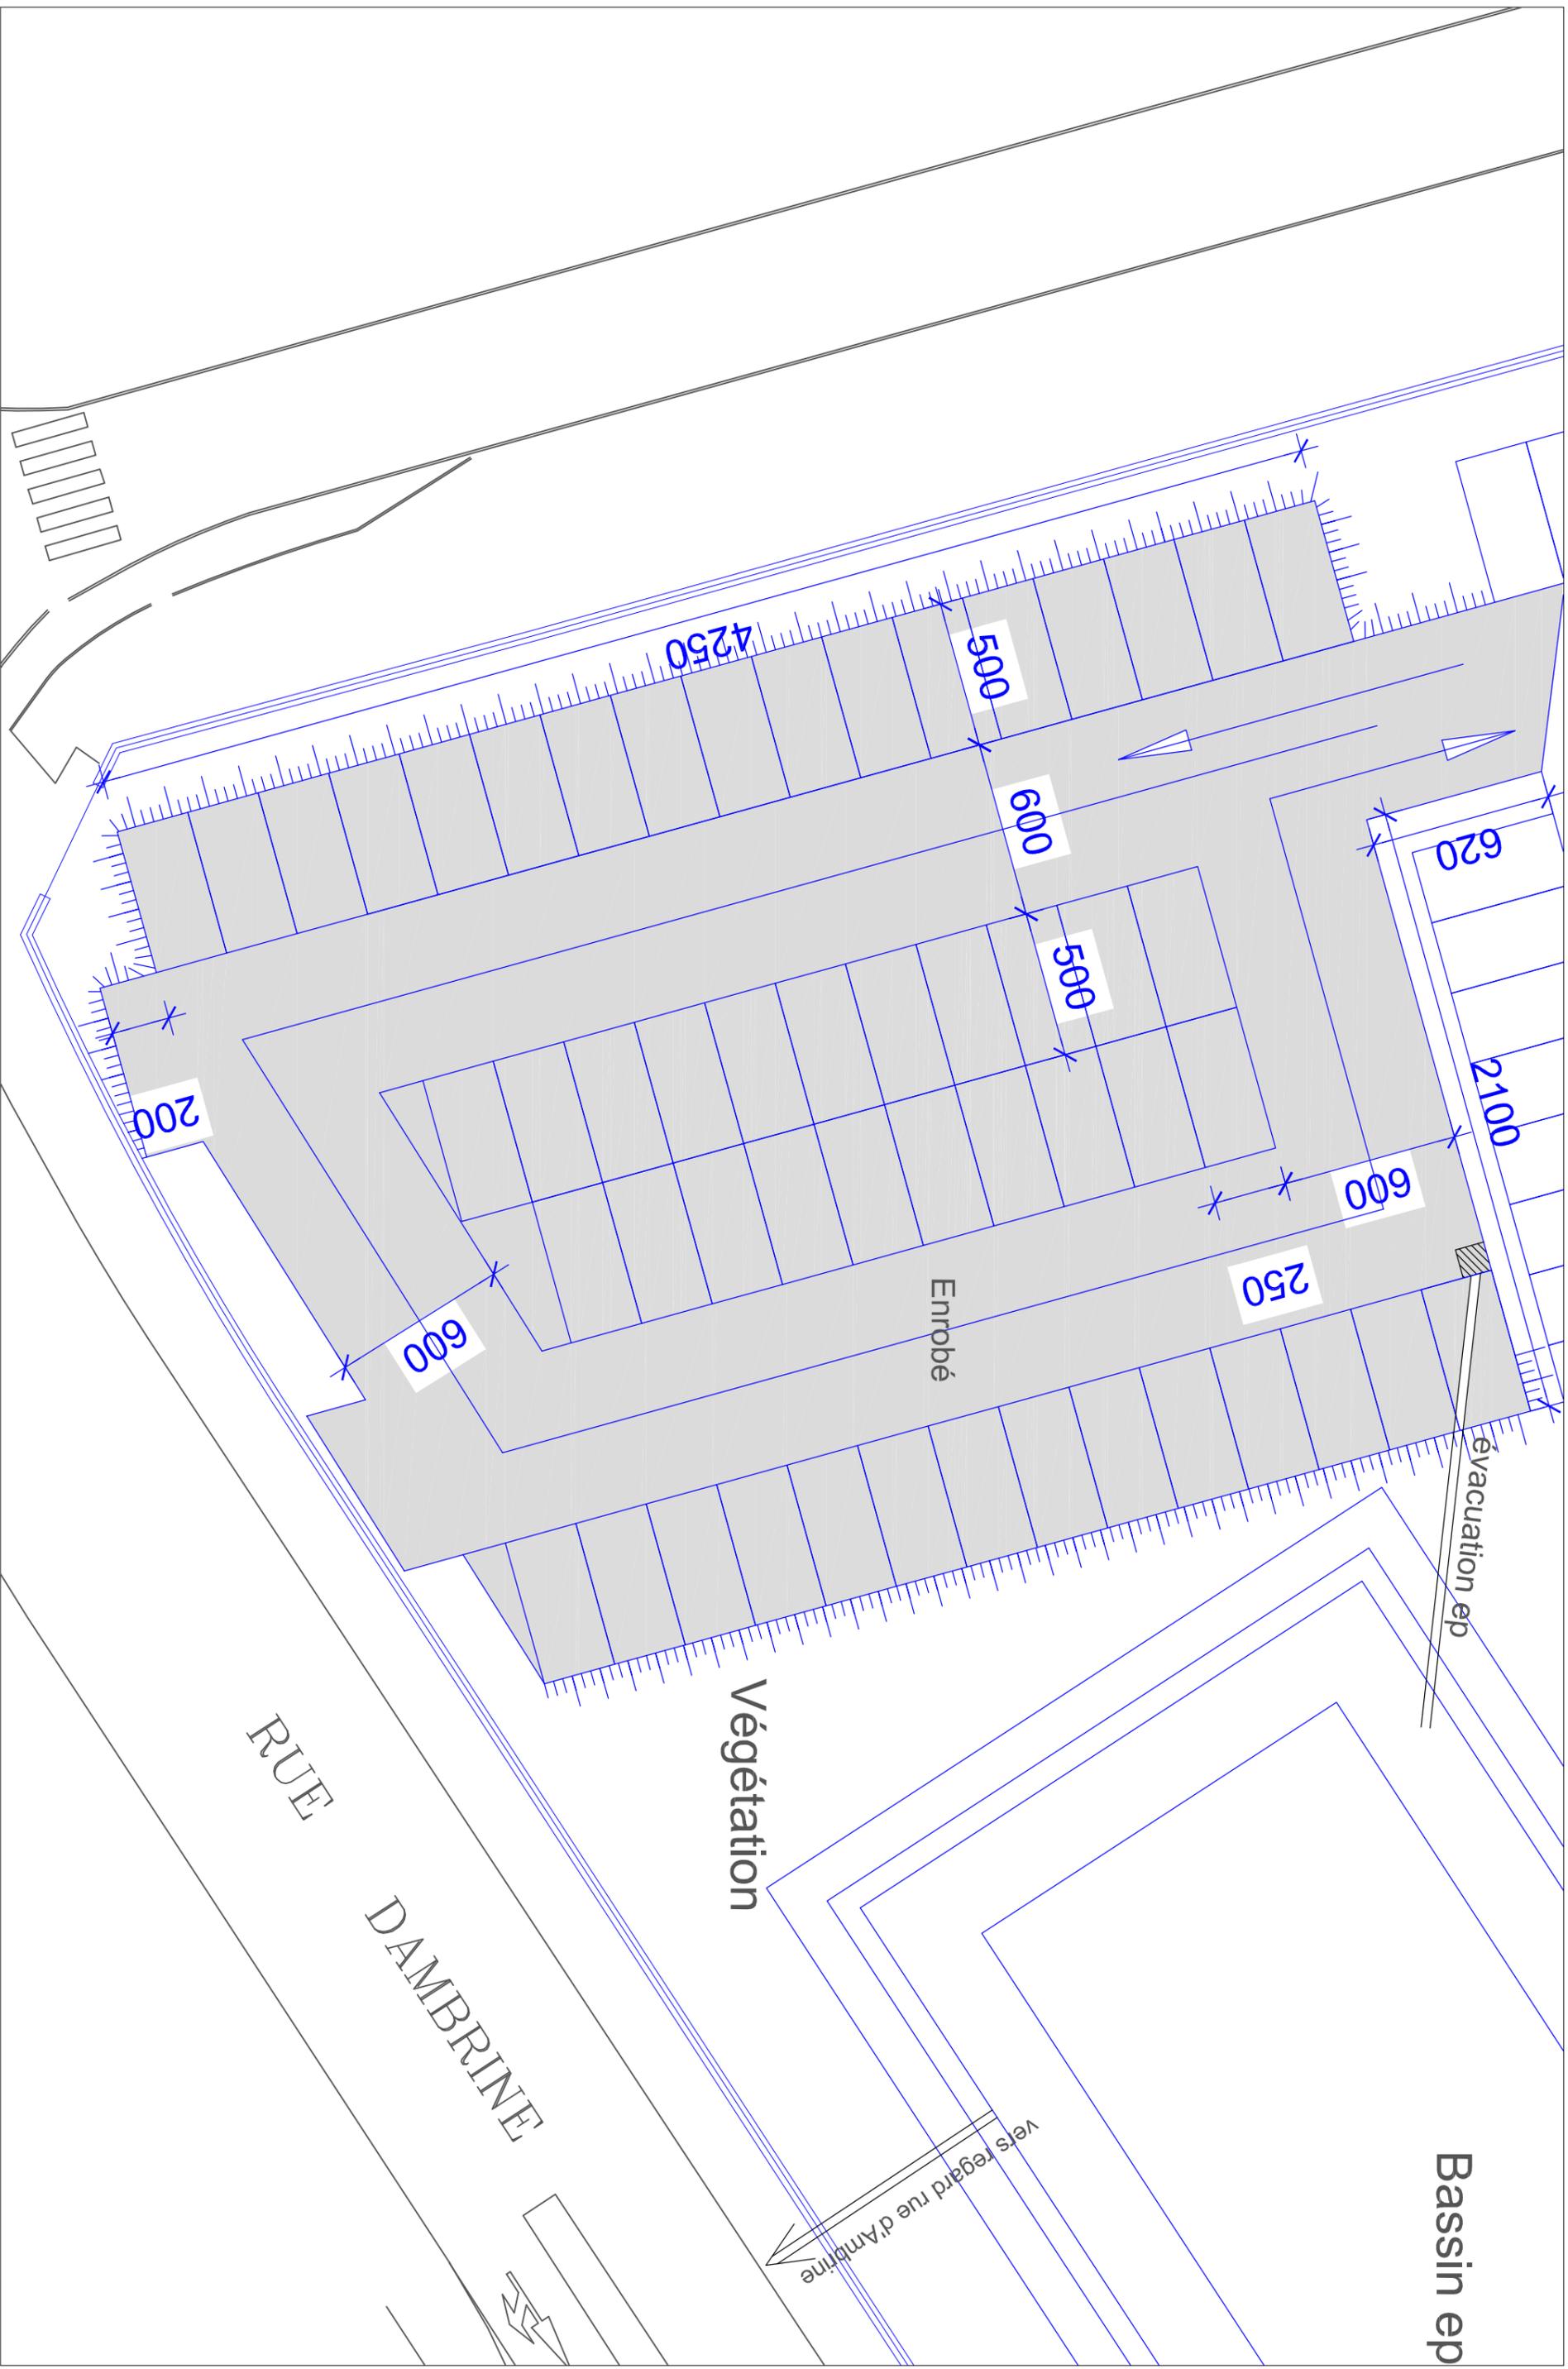

1/200°


Projet d'extension du parking visiteurs – 52 places

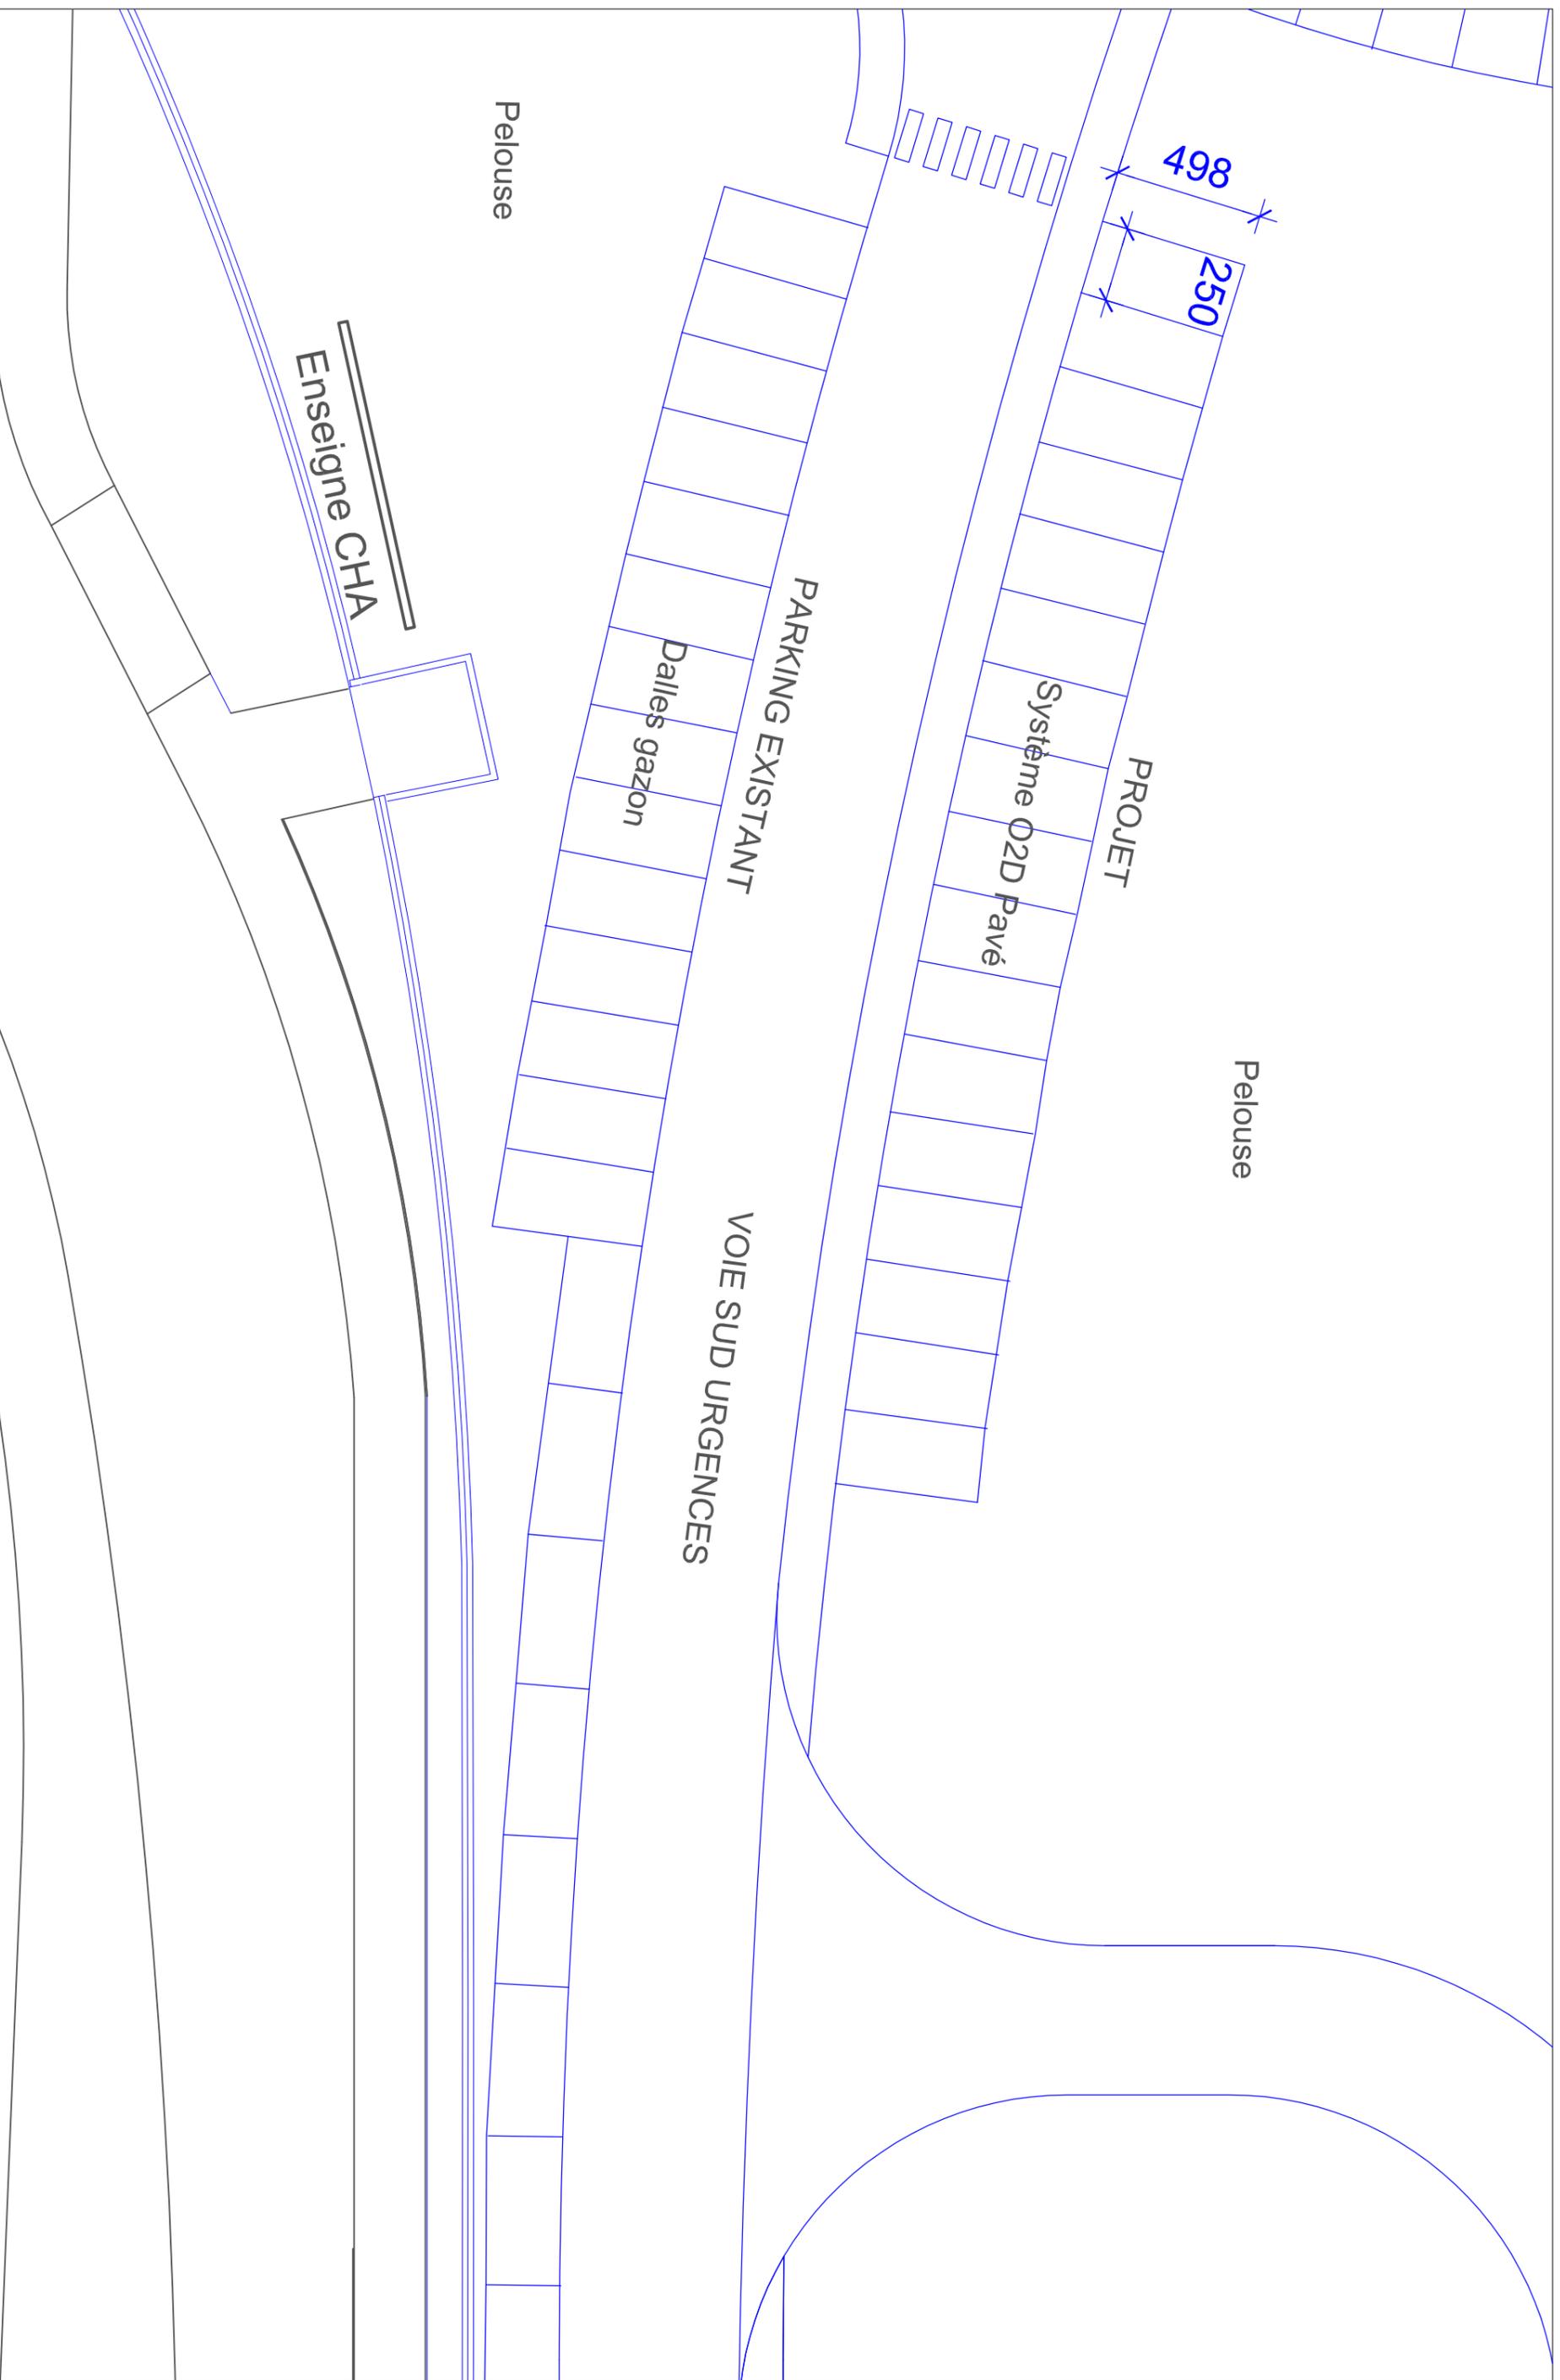

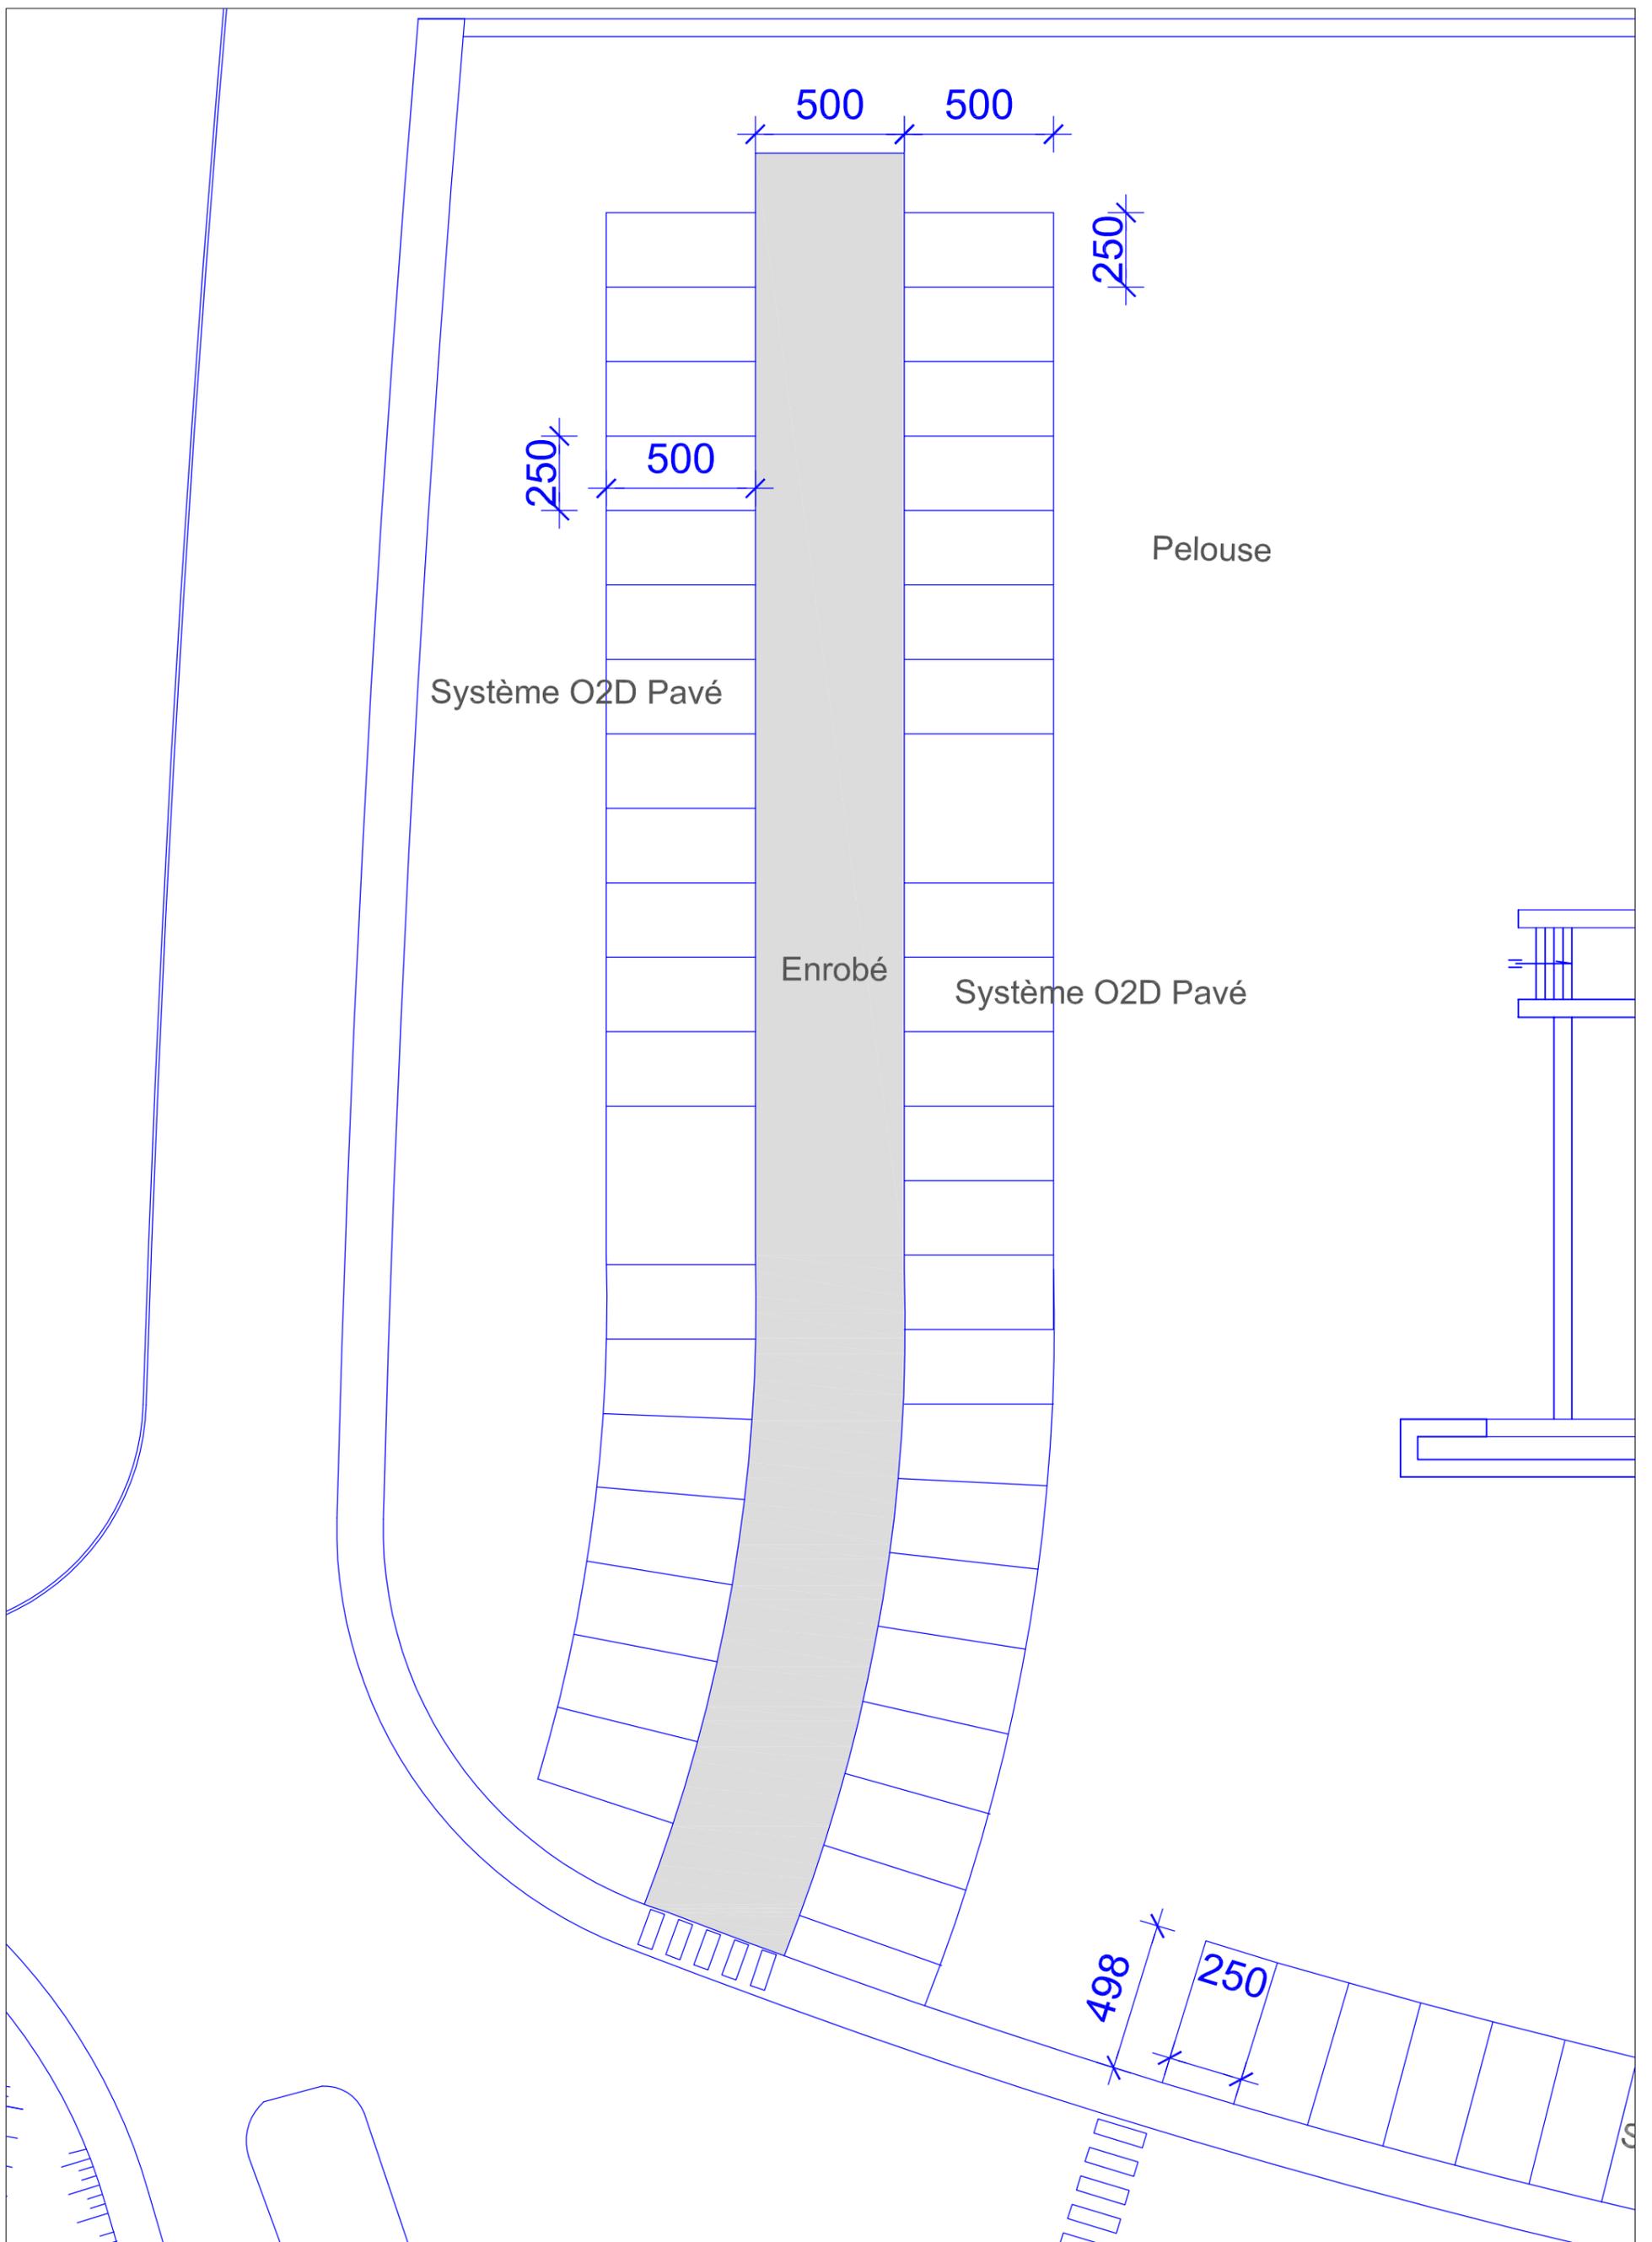

1/200°

Projet d'aménagement du parking coté balnéothérapie – 40 places

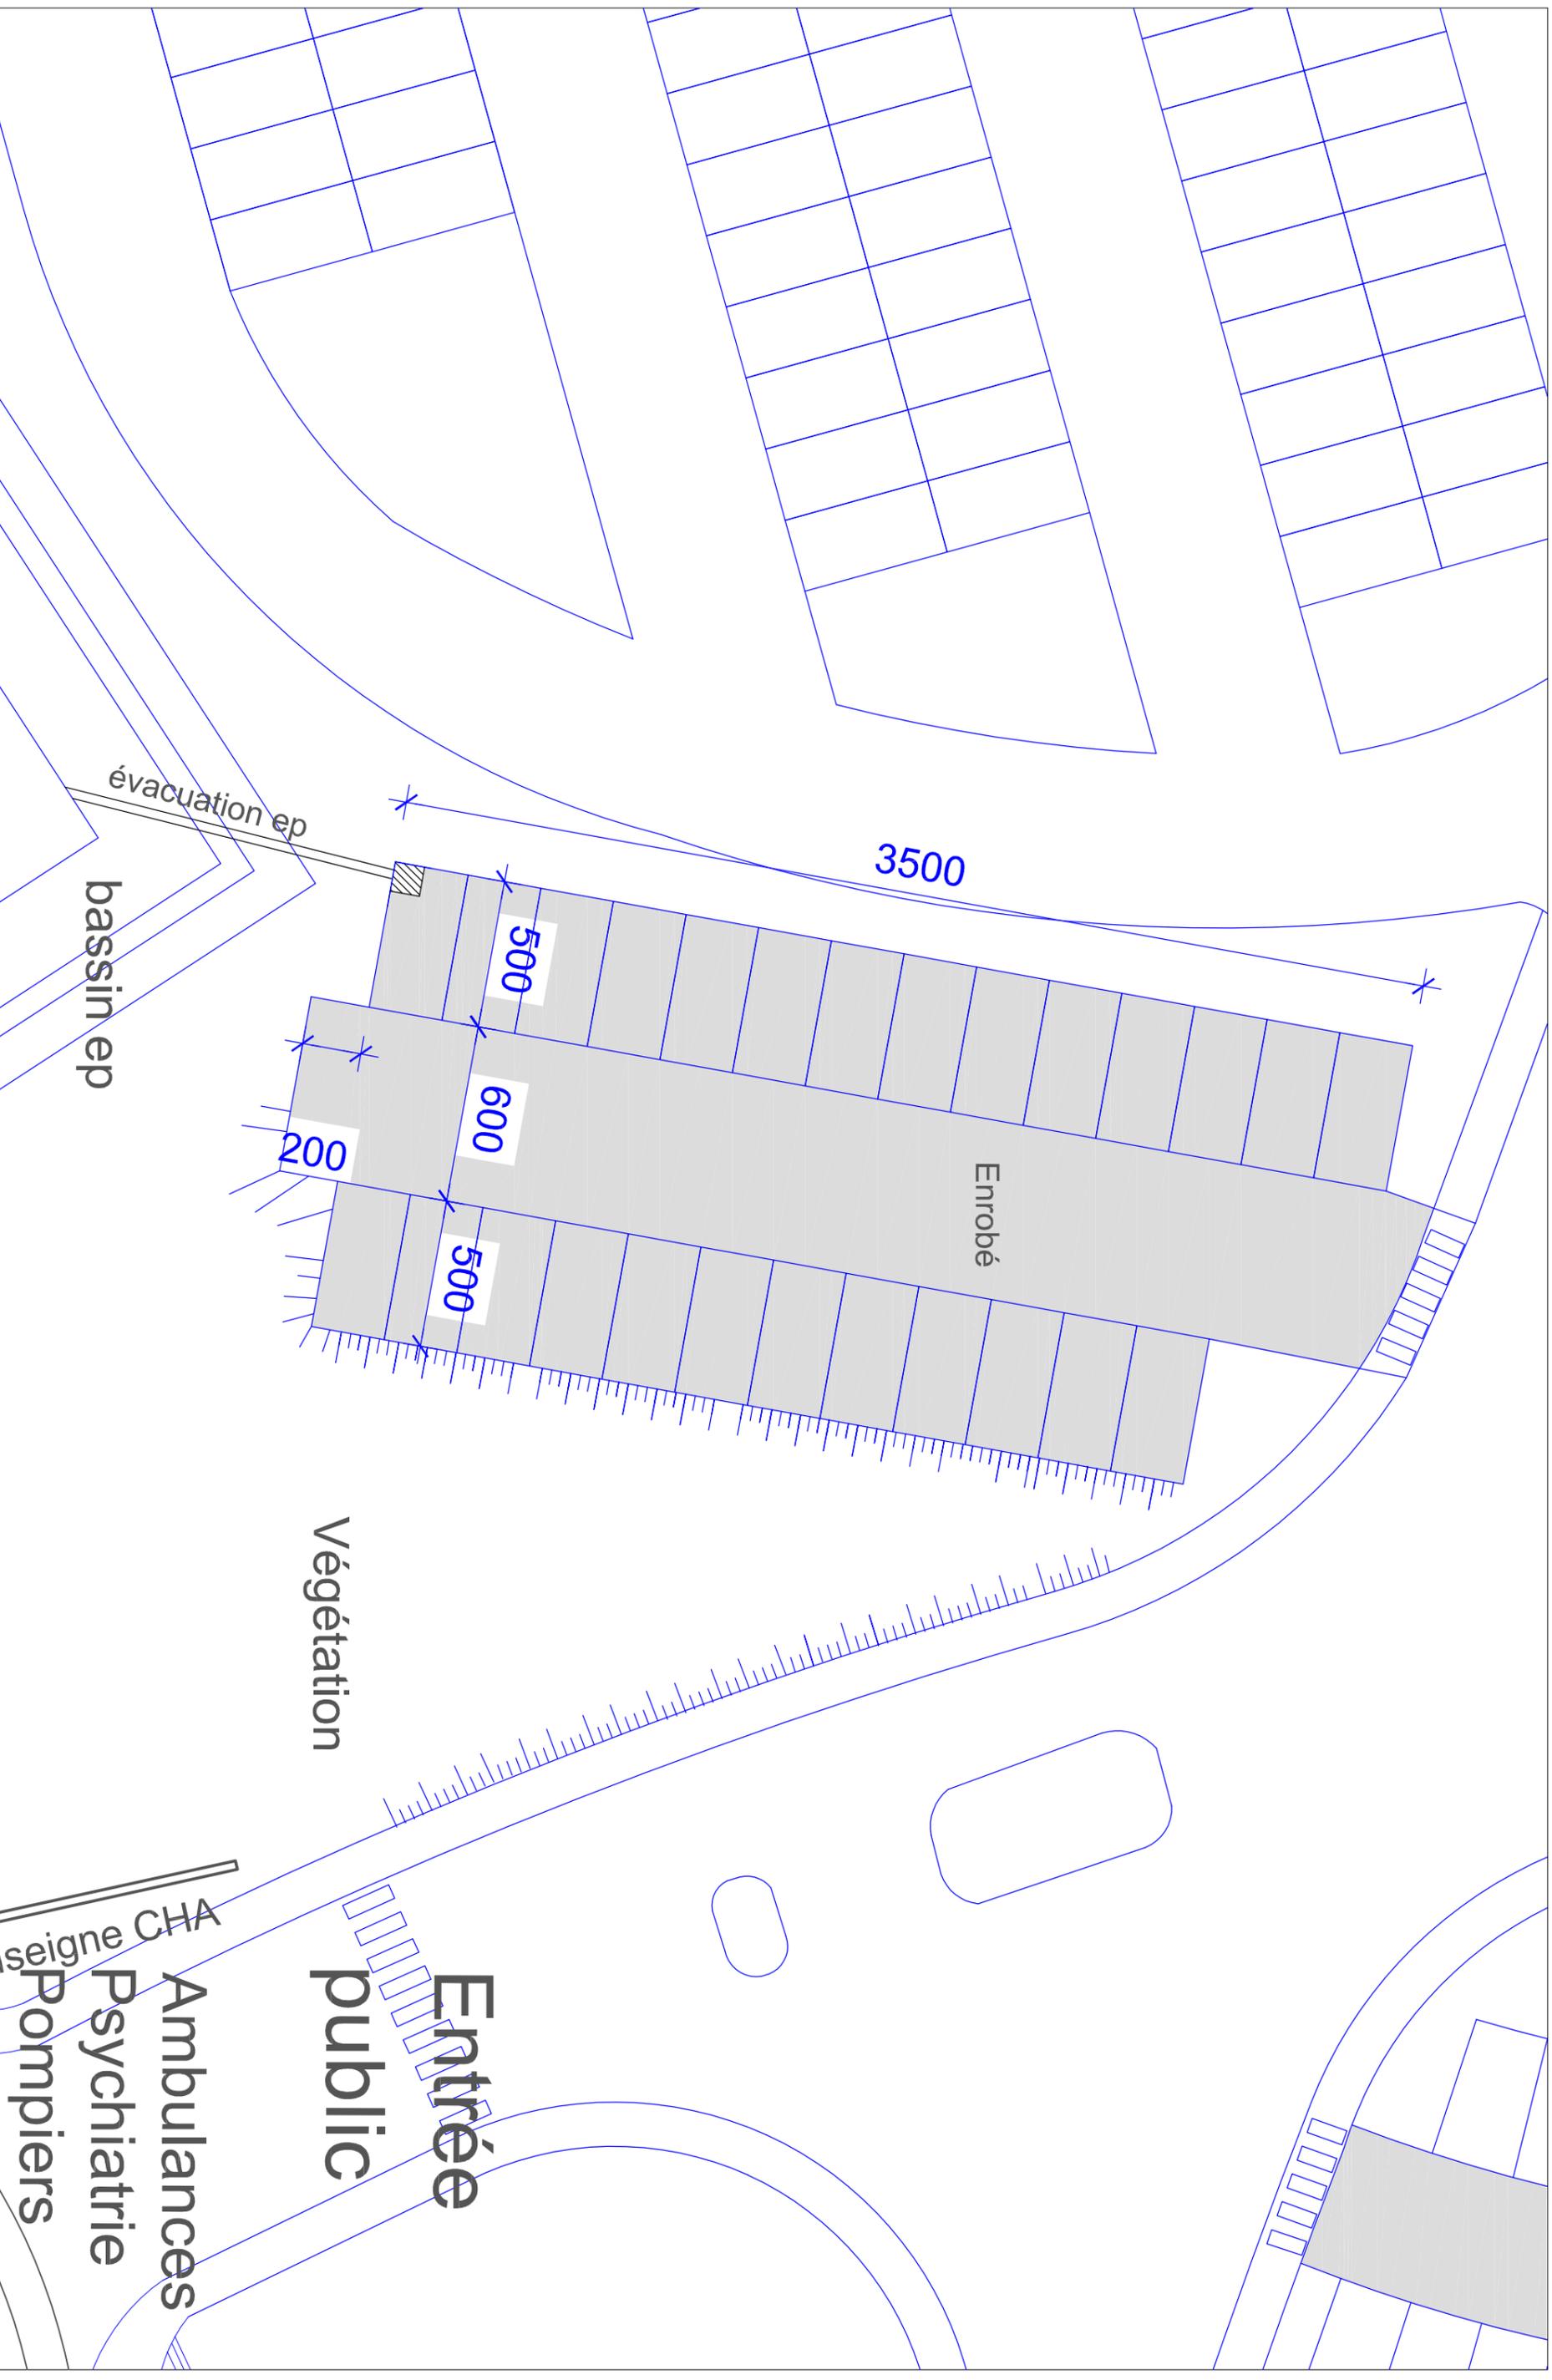



**CREATION DE 48 PLACES
DE STATIONNEMENT**



**CREATION DE 40 PLACES
DE STATIONNEMENT**



**CREATION DE 52 PLACES
DE STATIONNEMENT**



**CREATION DE 18 PLACES
DE STATIONNEMENT**

CENTRE HOSPITALIER D'ARRAS

