


Les Rues Vertes



Annexe 8.1.1.a
Plan de situation



Opération « Les Rues Vertes » - VILLENEUVE D'ASCQ (59650)

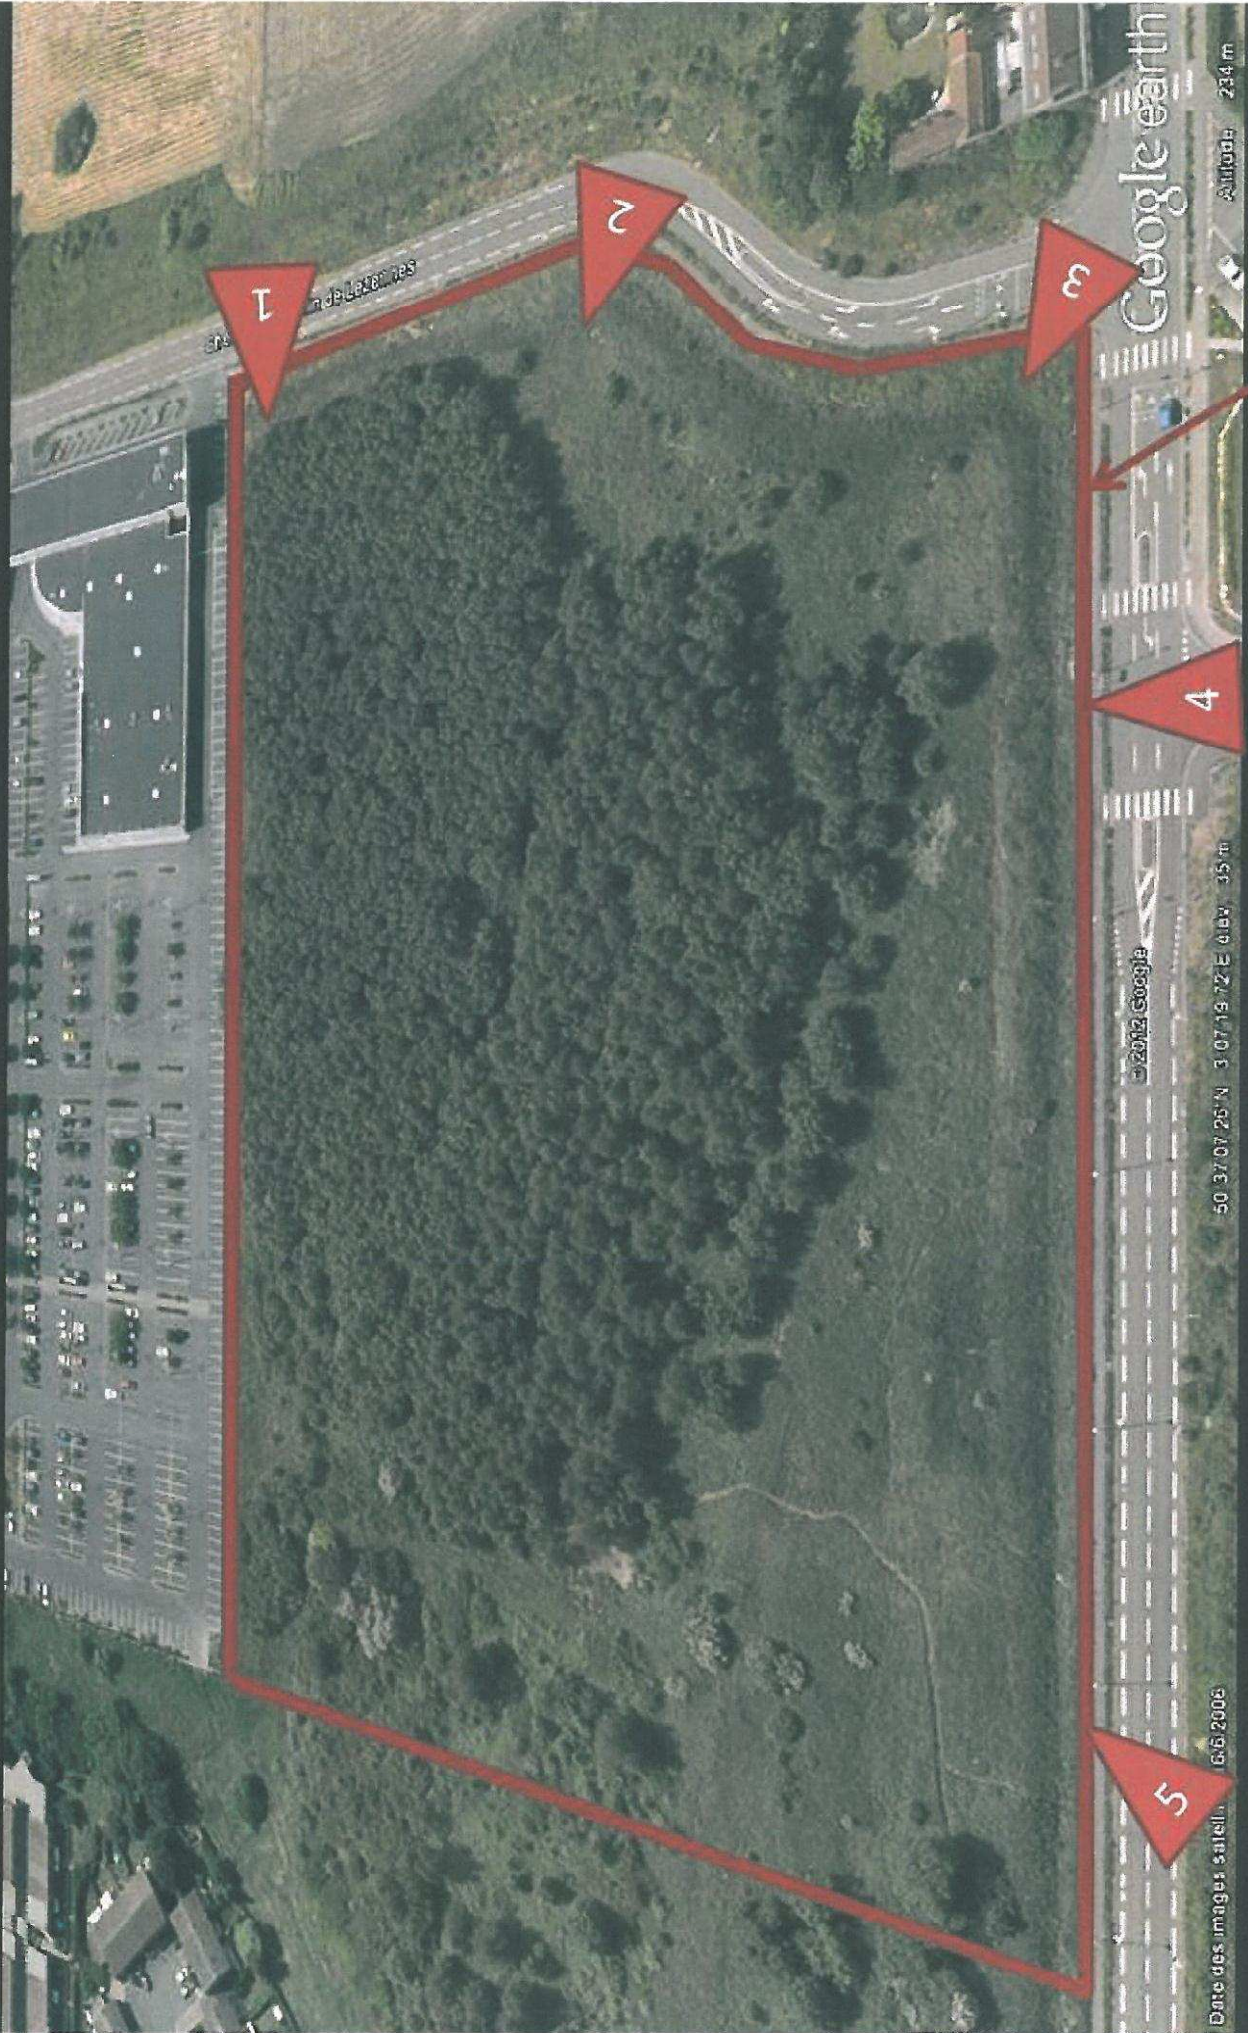

Emprise de l'opération

Image 8.1.2.b Photo 1

1

Google earth

© 2012 Google
© 2012 Google
© 2009 GeoBasis DE/BKG

50° 37' 03.69" N 3° 07' 19.39" E elev. 34 m

Altitude 37 m

Anuere 8.1.2. c

Photo n°2

2

Google earth

© 2012 Google
© 2012 Google
© 2009 GeoBasis DE/BKG
50 37 05 00 N 3 07 16 33 E elev. 35 m

Altitude 38 m

Annexe 8.1.2.d

Photo n°3

3

Google earth

© 2012 Google
© 2012 Google
© 2009 GeoBasis DE/BKG

50.37 06.93 N 3.07 18.84 E elev. 40 m

Altitude 38 m

Annexe 8.1.9.e

Photo n°4

4

Google earth

© 2012 Google
© 2012 Google
© 2009 GeoBasis DE/BKG

50°37'07.16"N 3°07'20.02"E Elev. 45 m

Altitude 38 m

Annexe 8.1.2.f photo n°5

5

Google earth


© 2012 Google
© 2012 Google

50 37 08 04 N 3 07 20 99 E elev 35 m

Altitude 38 m

NOUVELLE FORME D'HABITAT:
GESTION DES DOMANIALITES

les Rues Vertes

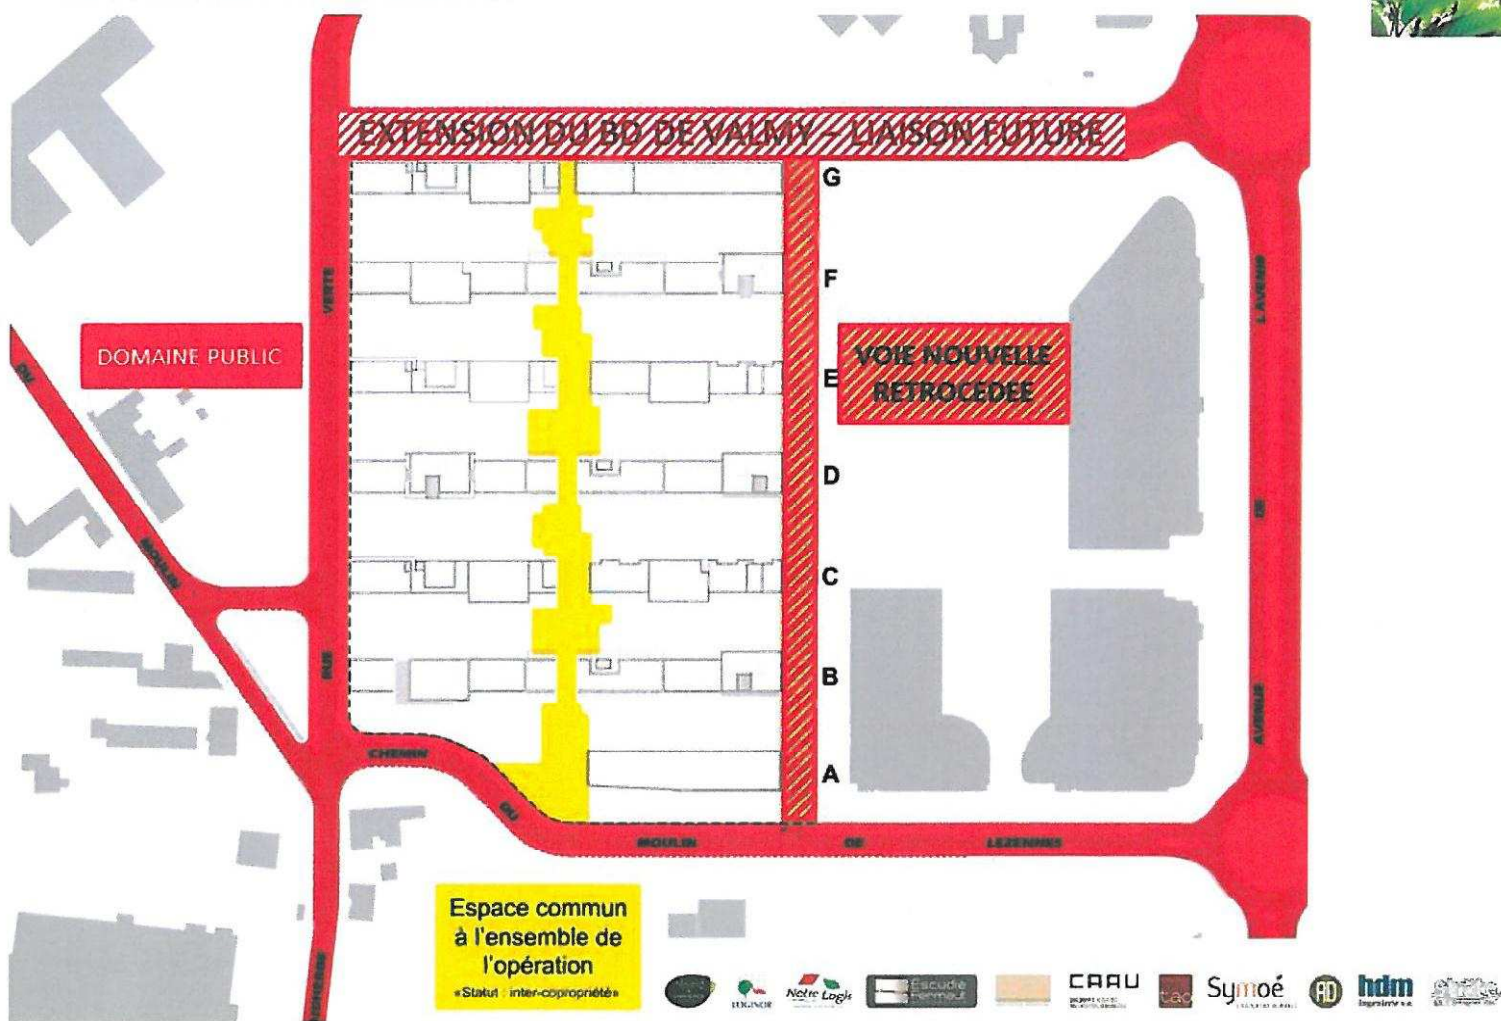

Annexe 8.2.3a
Plan du projet

Maitres d'ouvrage

"Les Rues Vertes"
Construction de 452 logements à Villeneuve d'Ascq

Affaire 1018 Date 12/04/12 Echelle 1/500ème

CO-03 PLAN DE MASSE RDC APS

Architectes

Bureaux d'études

Index	Date	Modifications



Annexe 8.1.3b
Plan du projet

ANALYSE DE SITE

les Rues Vertes

CONSTRUCTION DE 482 LOGEMENTS
A VILLENEUVE D'ASCO



Depuis l'angle du parking Boulanger



Vue depuis le parking de Boulanger



Intérieur du site



Sur la rue Verte...



Vue depuis le giratoire de Valmy



Annexe 8.1.4
Plan des abords du projet