

**HÉNIN-
BEAUMONT**

**NOYELLES-
GODAULT**

**COURCELLES-
LES-LEZ**

Drocourt

Beaumont

SITE

Annexe 2 - Plan de situation
Echelle : 1/25 000^{ème} - Format A4
Martek Promotion – Hénin-Beaumont



Photo n°1



Annexe 3 – Photographies du site

22/09/2015

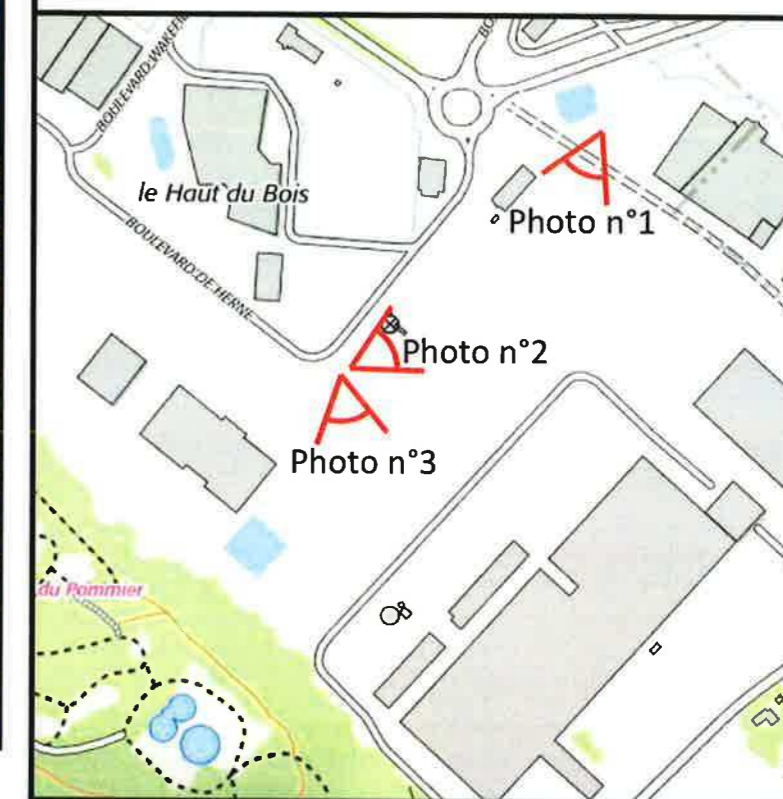


Photo n°2

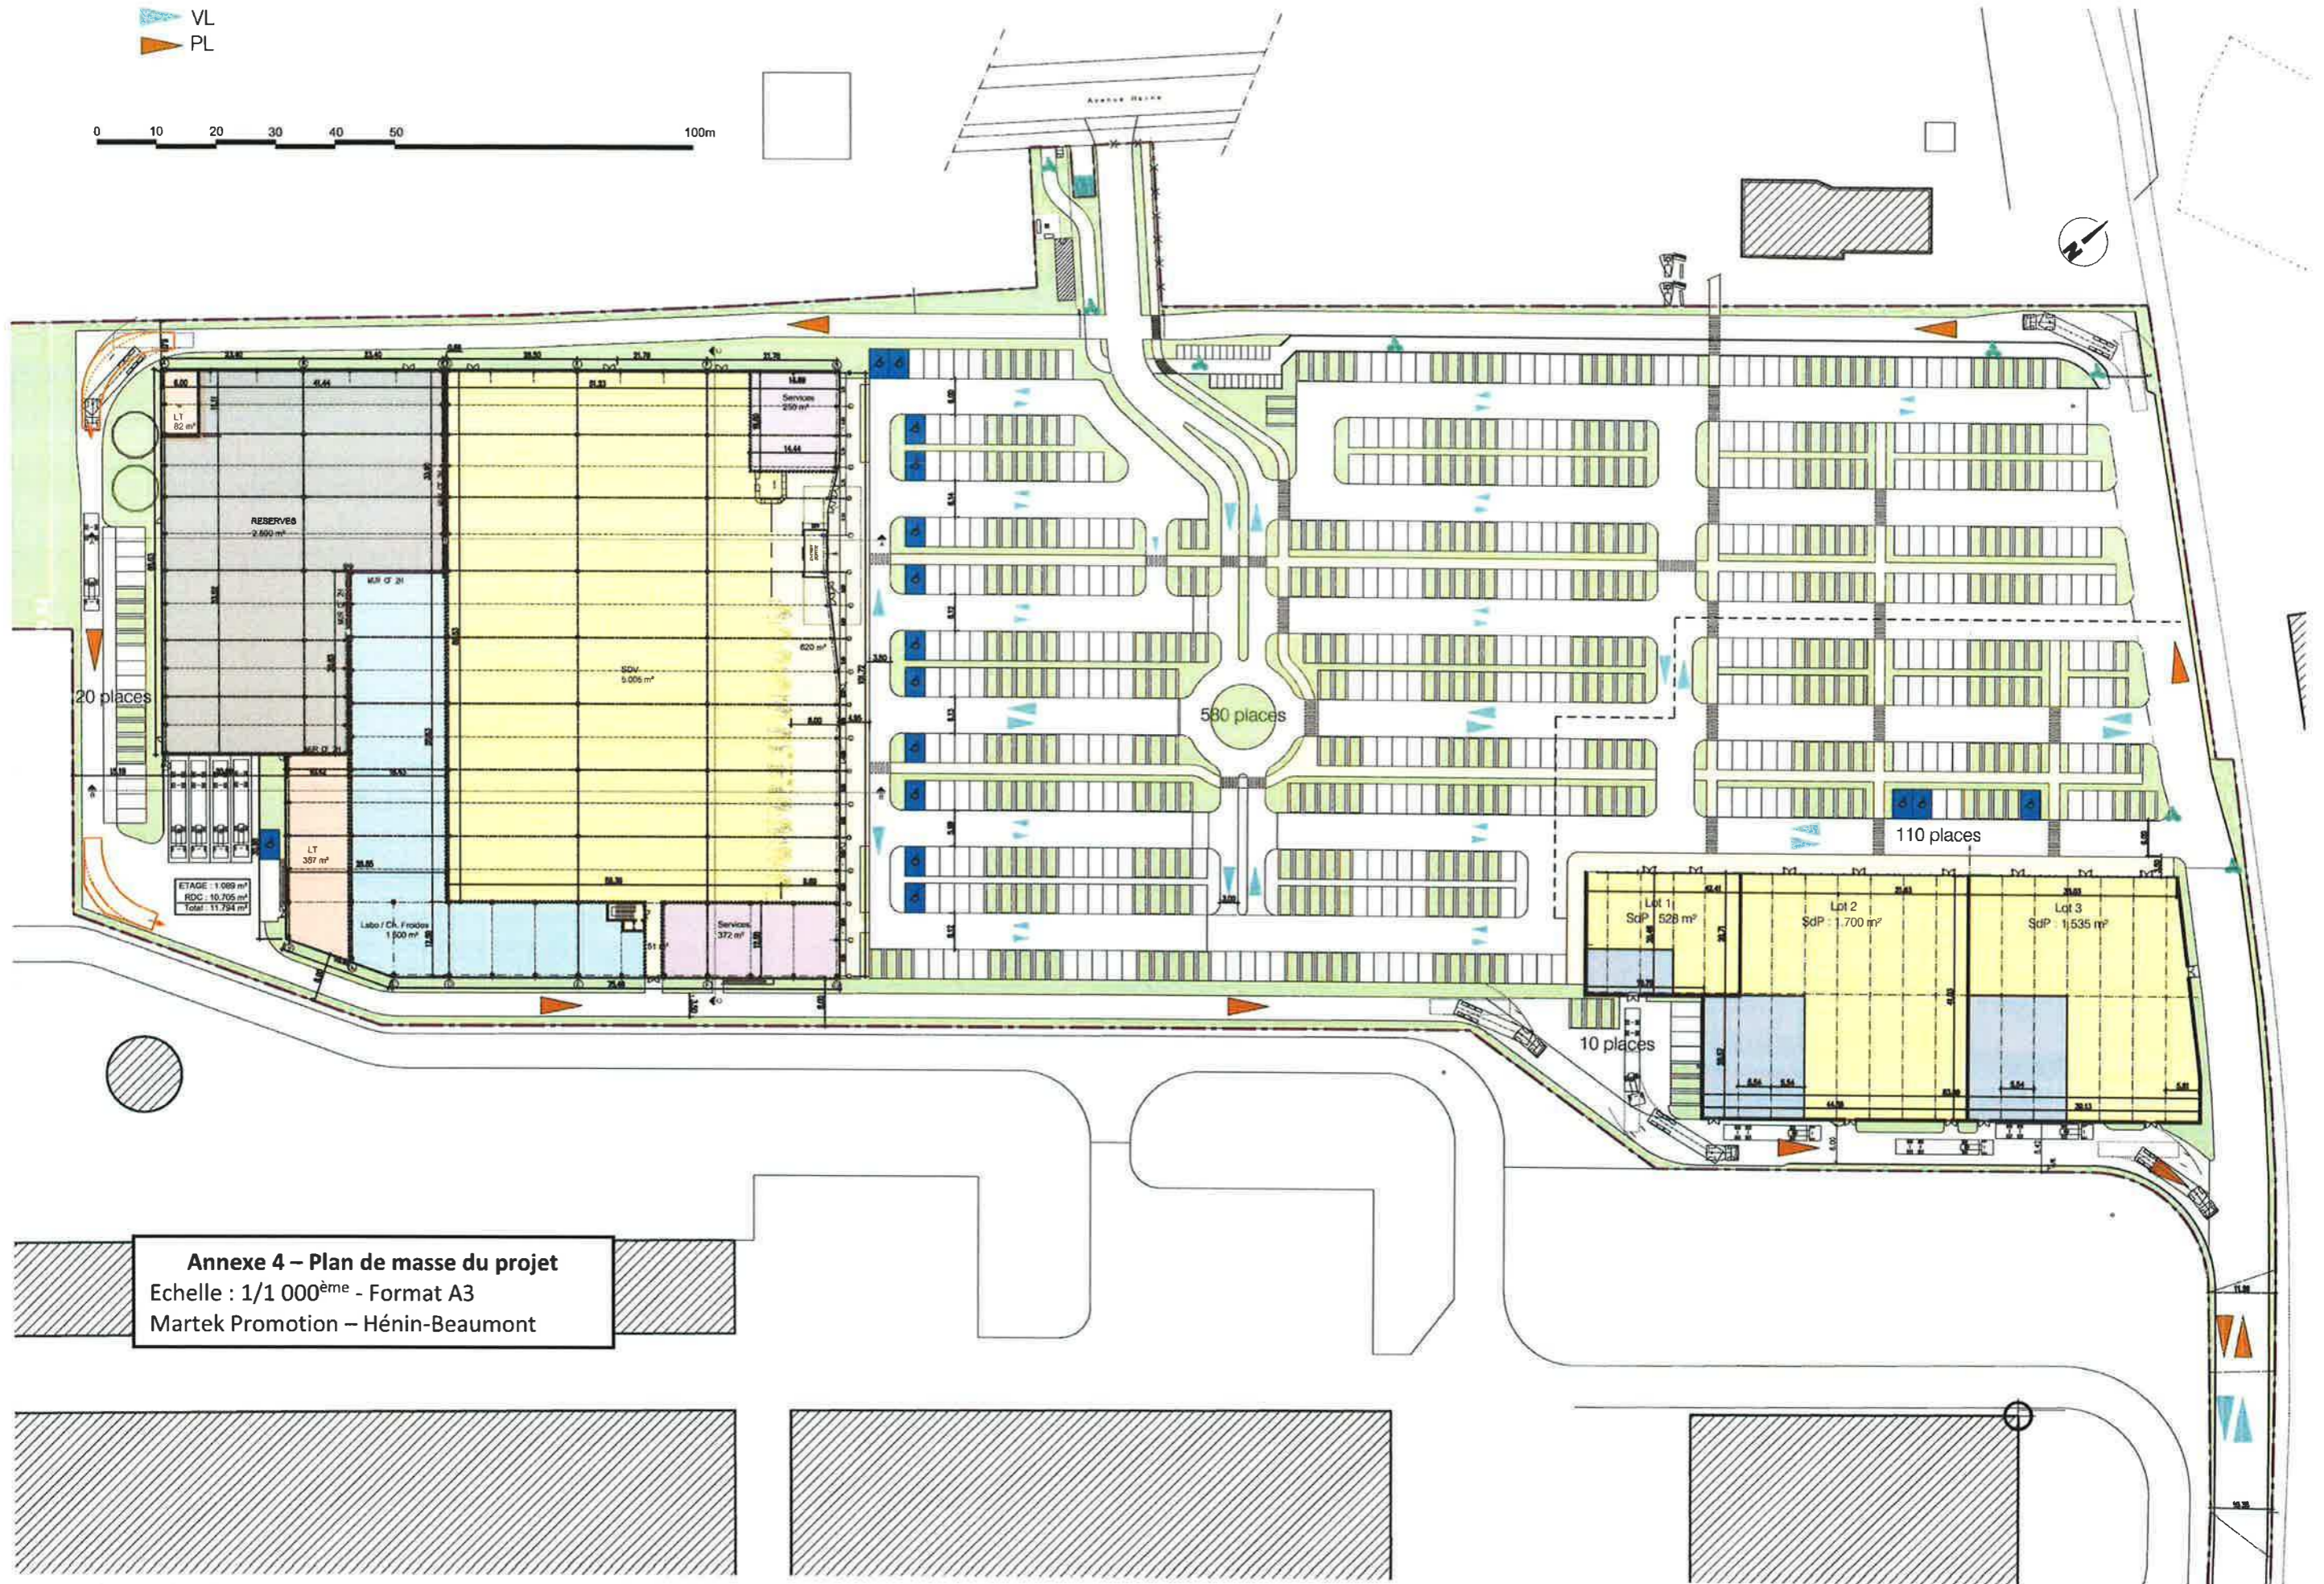


Photo n°3



VL
PL

0 10 20 30 40 50 100m



Annexe 4 – Plan de masse du projet
 Echelle : 1/1 000^{ème} - Format A3
 Martek Promotion – Héniln-Beaumont

PLAN D'AMENAGEMENT
 Ech. : 1/1000°



Karting

Restaurants

Site

Alinea
(commerce)

Commerces

Usine Faurecia
(industrie)

Rayon de 100 m

Annexe 5 - Plan de l'environnement du site dans un rayon de 100 m

Photographie aérienne : 2012 (Géoportail)

Echelle : 1/2 000^{ème} - Format A4

Martek Promotion – Hénin-Beaumont



ARCHITECTES
IF Studio
 1, av. du Parc
 92400 Courbevoie

MAITRE D'OUVRAGE




131 avenue Charles de Gaulles
 92200 NEUILLY-SUR-SEINE

PROJET D'IMPLANTATION D'UN ENSEMBLE COMMERCIAL
 Avenue Herne
 62110 HENIN-BEAUMONT

PLAN D'AMENAGEMENT
 ANNEXE 6-1

B

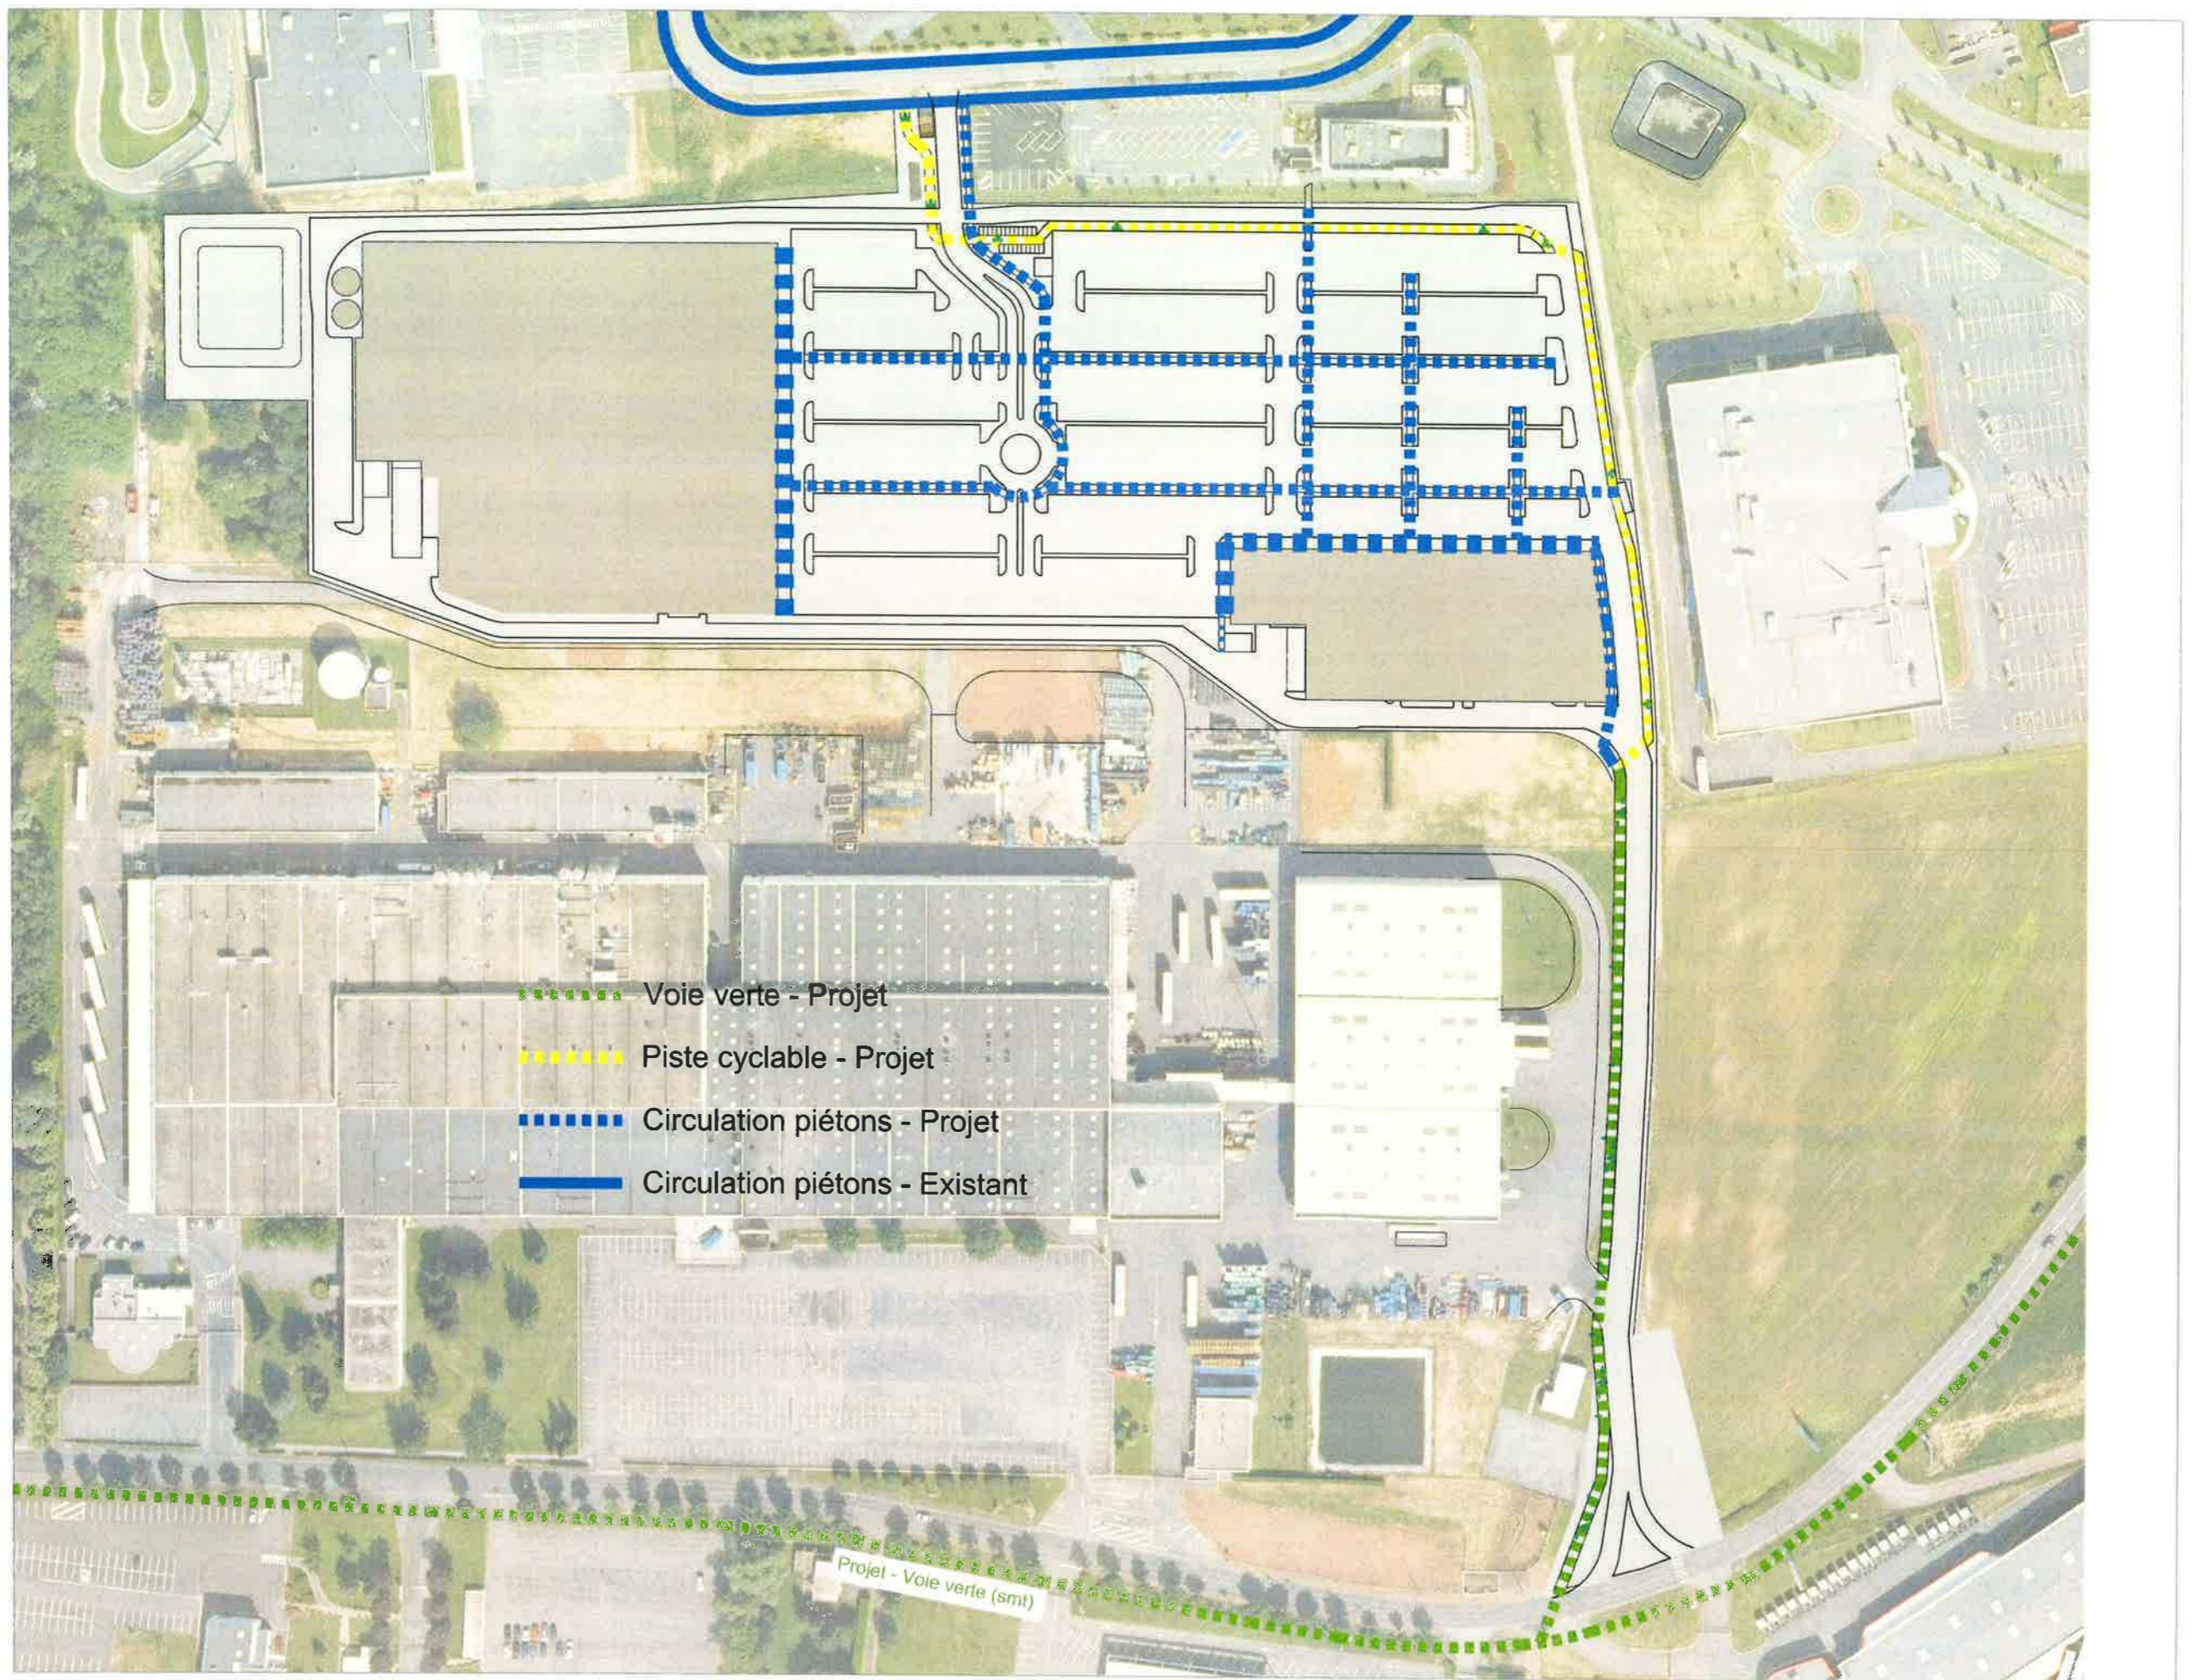

- Voie verte - Projet
- Piste cyclable - Projet
- Circulation piétons - Projet
- Circulation piétons - Existant

Projet - Voie verte (smt)

PLAN DES ACCES CYCLES ET PIETONS

ANNEXE 6-2 *B*

ARCHITECTES
IF Studio

1, av. du Parc
92400 Courbevoie


MAITRE D'OUVRAGE



131 avenue Charles de Gaulles
92200 NEUILLY-SUR-SEINE

PROJET D'IMPLANTATION D'UN ENSEMBLE COMMERCIAL
Avenue Herne
62110 HENIN-BEAUMONT



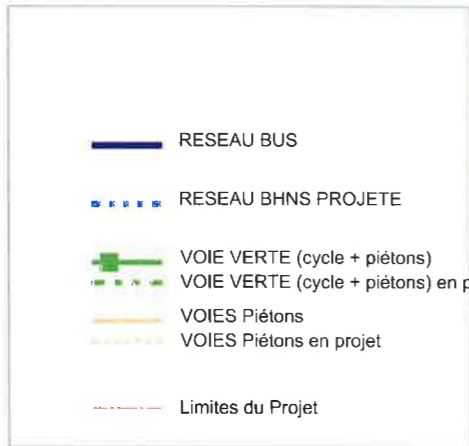

ARCHITECTES
IF Studio
 1, av. du Parc
 92400 Courbevoie

MAITRE D'OUVRAGE
 131 avenue Charles de Gaulles
 92200 NEUILLY-SUR-SEINE

PROJET D'IMPLANTATION D'UN ENSEMBLE COMMERCIAL
 Avenue Herne
 62110 HENIN-BEAUMONT

RESEAU DE TRANSPORTS

ANNEXE 6-3 B