



Liberté • Égalité • Fraternité

RÉPUBLIQUE FRANÇAISE

Ministère chargé de
l'environnement

Demande d'examen au cas par cas préalable à la réalisation éventuelle d'une évaluation environnementale

Article R. 122-3 du code de l'environnement

Reçu et complet le 25/07/2022 - N°d'enregistrement : 2022-0073



N° 14734*03

*Ce formulaire sera publié sur le site internet de l'autorité environnementale
Avant de remplir cette demande, lire attentivement la notice explicative*

Cadre réservé à l'autorité environnementale

Date de réception :

Dossier complet le :

N° d'enregistrement :

1. Intitulé du projet

2. Identification du (ou des) maître(s) d'ouvrage ou du (ou des) pétitionnaire(s)

2.1 Personne physique

Nom

Prénom

2.2 Personne morale

Dénomination ou raison sociale

Nom, prénom et qualité de la personne
habilitée à représenter la personne morale

RCS / SIRET

□□□□ □□□□ □□□□ □□□□□□

Forme juridique

Joignez à votre demande l'annexe obligatoire n°1

3. Catégorie(s) applicable(s) du tableau des seuils et critères annexé à l'article R. 122-2 du code de l'environnement et dimensionnement correspondant du projet

N° de catégorie et sous-catégorie	Caractéristiques du projet au regard des seuils et critères de la catégorie (Préciser les éventuelles rubriques issues d'autres nomenclatures (ICPE, IOTA, etc.))

4. Caractéristiques générales du projet

Doivent être annexées au présent formulaire les pièces énoncées à la rubrique 8.1 du formulaire

4.1 Nature du projet, y compris les éventuels travaux de démolition

4.2 Objectifs du projet

4.3 Décrivez sommairement le projet

4.3.1 dans sa phase travaux

4.3.2 dans sa phase d'exploitation

4.4 A quelle(s) procédure(s) administrative(s) d'autorisation le projet a-t-il été ou sera-t-il soumis ?

La décision de l'autorité environnementale devra être jointe au(x) dossier(s) d'autorisation(s).

4.5 Dimensions et caractéristiques du projet et superficie globale de l'opération - préciser les unités de mesure utilisées

Grandeurs caractéristiques	Valeur(s)

4.6 Localisation du projet

Adresse et commune(s)
d'implantation

Coordonnées géographiques¹

Long. ___° ___' ___" Lat. ___° ___' ___"

Pour les catégories 5° a), 6° a), b) et c), 7° a), b) 9° a), b), c), d), 10°, 11° a) b), 12°, 13°, 22°, 32°, 34°, 38° ; 43° a), b) de l'annexe à l'article R. 122-2 du code de l'environnement :

Point de départ :

Long. ___° ___' ___" Lat. ___° ___' ___"

Point d'arrivée :

Long. ___° ___' ___" Lat. ___° ___' ___"

Communes traversées :

Joignez à votre demande les annexes n° 2 à 6

4.7 S'agit-il d'une modification/extension d'une installation ou d'un ouvrage existant ? Oui Non

4.7.1 Si oui, cette installation ou cet ouvrage a-t-il fait l'objet d'une évaluation environnementale ? Oui Non

4.7.2 Si oui, décrivez sommairement les différentes composantes de votre projet et indiquez à quelle date il a été autorisé ?

¹ Pour l'outre-mer, voir notice explicative

5. Sensibilité environnementale de la zone d'implantation envisagée

Afin de réunir les informations nécessaires pour remplir le tableau ci-dessous, vous pouvez vous rapprocher des services instructeurs, et vous référer notamment à l'outil de cartographie interactive CARMEN, disponible sur le site de chaque direction régionale.

Le site Internet du ministère en charge de l'environnement vous propose, dans la rubrique concernant la demande de cas par cas, la liste des sites internet où trouver les données environnementales par région utiles pour remplir le formulaire.

Le projet se situe-t-il :	Oui	Non	Lequel/Laquelle ?
Dans une zone naturelle d'intérêt écologique, faunistique et floristique de type I ou II (ZNIEFF) ?	<input type="checkbox"/>	<input type="checkbox"/>	
En zone de montagne ?	<input type="checkbox"/>	<input type="checkbox"/>	
Dans une zone couverte par un arrêté de protection de biotope ?	<input type="checkbox"/>	<input type="checkbox"/>	
Sur le territoire d'une commune littorale ?	<input type="checkbox"/>	<input type="checkbox"/>	
Dans un parc national, un parc naturel marin, une réserve naturelle (nationale ou régionale), une zone de conservation halieutique ou un parc naturel régional ?	<input type="checkbox"/>	<input type="checkbox"/>	
Sur un territoire couvert par un plan de prévention du bruit, arrêté ou le cas échéant, en cours d'élaboration ?	<input type="checkbox"/>	<input type="checkbox"/>	
Dans un bien inscrit au patrimoine mondial ou sa zone tampon, un monument historique ou ses abords ou un site patrimonial remarquable ?	<input type="checkbox"/>	<input type="checkbox"/>	
Dans une zone humide ayant fait l'objet d'une délimitation ?	<input type="checkbox"/>	<input type="checkbox"/>	

Dans une commune couverte par un plan de prévention des risques naturels prévisibles (PPRN) ou par un plan de prévention des risques technologiques (PPRT) ? Si oui, est-il prescrit ou approuvé ?	<input type="checkbox"/>	<input type="checkbox"/>	
Dans un site ou sur des sols pollués ?	<input type="checkbox"/>	<input type="checkbox"/>	
Dans une zone de répartition des eaux ?	<input type="checkbox"/>	<input type="checkbox"/>	
Dans un périmètre de protection rapprochée d'un captage d'eau destiné à la consommation humaine ou d'eau minérale naturelle ?	<input type="checkbox"/>	<input type="checkbox"/>	
Dans un site inscrit ?	<input type="checkbox"/>	<input type="checkbox"/>	
Le projet se situe-t-il, dans ou à proximité :	Oui	Non	Lequel et à quelle distance ?
D'un site Natura 2000 ?	<input type="checkbox"/>	<input type="checkbox"/>	
D'un site classé ?	<input type="checkbox"/>	<input type="checkbox"/>	

6. Caractéristiques de l'impact potentiel du projet sur l'environnement et la santé humaine au vu des informations disponibles

6.1 Le projet envisagé est-il **susceptible** d'avoir les incidences notables suivantes ?

Veillez compléter le tableau suivant :

Incidences potentielles		Oui	Non	De quelle nature ? De quelle importance ? <i>Appréciez sommairement l'impact potentiel</i>
Ressources	Engendre-t-il des prélèvements d'eau ? Si oui, dans quel milieu ?	<input type="checkbox"/>	<input type="checkbox"/>	
	Impliquera-t-il des drainages / ou des modifications prévisibles des masses d'eau souterraines ?	<input type="checkbox"/>	<input type="checkbox"/>	
	Est-il excédentaire en matériaux ?	<input type="checkbox"/>	<input type="checkbox"/>	
	Est-il déficitaire en matériaux ? Si oui, utilise-t-il les ressources naturelles du sol ou du sous-sol ?	<input type="checkbox"/>	<input type="checkbox"/>	
Milieu naturel	Est-il susceptible d'entraîner des perturbations, des dégradations, des destructions de la biodiversité existante : faune, flore, habitats, continuités écologiques ?	<input type="checkbox"/>	<input type="checkbox"/>	
	Si le projet est situé dans ou à proximité d'un site Natura 2000, est-il susceptible d'avoir un impact sur un habitat / une espèce inscrit(e) au Formulaire Standard de Données du site ?	<input type="checkbox"/>	<input type="checkbox"/>	

	Est-il susceptible d'avoir des incidences sur les autres zones à sensibilité particulière énumérées au 5.2 du présent formulaire ?	<input type="checkbox"/>	<input type="checkbox"/>	
	Engendre-t-il la consommation d'espaces naturels, agricoles, forestiers, maritimes ?	<input type="checkbox"/>	<input type="checkbox"/>	
Risques	Est-il concerné par des risques technologiques ?	<input type="checkbox"/>	<input type="checkbox"/>	
	Est-il concerné par des risques naturels ?	<input type="checkbox"/>	<input type="checkbox"/>	
	Engendre-t-il des risques sanitaires ? Est-il concerné par des risques sanitaires ?	<input type="checkbox"/> <input type="checkbox"/>	<input type="checkbox"/> <input type="checkbox"/>	
Nuisances	Engendre-t-il des déplacements/des trafics	<input type="checkbox"/>	<input type="checkbox"/>	
	Est-il source de bruit ? Est-il concerné par des nuisances sonores ?	<input type="checkbox"/> <input type="checkbox"/>	<input type="checkbox"/> <input type="checkbox"/>	

	Engendre-t-il des odeurs ? Est-il concerné par des nuisances olfactives ?	<input type="checkbox"/>	<input type="checkbox"/>	
	Engendre-t-il des vibrations ? Est-il concerné par des vibrations ?	<input type="checkbox"/>	<input type="checkbox"/>	
	Engendre-t-il des émissions lumineuses ? Est-il concerné par des émissions lumineuses ?	<input type="checkbox"/>	<input type="checkbox"/>	
Emissions	Engendre-t-il des rejets dans l'air ?	<input type="checkbox"/>	<input type="checkbox"/>	
	Engendre-t-il des rejets liquides ? Si oui, dans quel milieu ?	<input type="checkbox"/>	<input type="checkbox"/>	
	Engendre-t-il des effluents ?	<input type="checkbox"/>	<input type="checkbox"/>	
	Engendre-t-il la production de déchets non dangereux, inertes, dangereux ?	<input type="checkbox"/>	<input type="checkbox"/>	

Patrimoine / Cadre de vie / Population	Est-il susceptible de porter atteinte au patrimoine architectural, culturel, archéologique et paysager ?	<input type="checkbox"/>	<input type="checkbox"/>	
	Engendre-t-il des modifications sur les activités humaines (agriculture, sylviculture, urbanisme, aménagements), notamment l'usage du sol ?	<input type="checkbox"/>	<input type="checkbox"/>	

6.2 Les incidences du projet identifiées au 6.1 sont-elles susceptibles d'être cumulées avec d'autres projets existants ou approuvés ?

Oui Non Si oui, décrivez lesquelles :

6.3 Les incidences du projet identifiées au 6.1 sont-elles susceptibles d'avoir des effets de nature transfrontière ?

Oui Non Si oui, décrivez lesquels :

6.4 Description, le cas échéant, des mesures et des caractéristiques du projet destinées à éviter ou réduire les effets négatifs notables du projet sur l'environnement ou la santé humaine (pour plus de précision, il vous est possible de joindre une annexe traitant de ces éléments) :

7. Auto-évaluation (facultatif)

Au regard du formulaire rempli, estimez-vous qu'il est nécessaire que votre projet fasse l'objet d'une évaluation environnementale ou qu'il devrait en être dispensé ? Expliquez pourquoi.

8. Annexes

8.1 Annexes obligatoires

Objet		
1	Document CERFA n°14734 intitulé « informations nominatives relatives au maître d'ouvrage ou pétitionnaire » - non publié ;	<input type="checkbox"/>
2	Un plan de situation au 1/25 000 ou, à défaut, à une échelle comprise entre 1/16 000 et 1/64 000 (il peut s'agir d'extraits cartographiques du document d'urbanisme s'il existe) ;	<input type="checkbox"/>
3	Au minimum, 2 photographies datées de la zone d'implantation, avec une localisation cartographique des prises de vue, l'une devant permettre de situer le projet dans l'environnement proche et l'autre de le situer dans le paysage lointain ;	<input type="checkbox"/>
4	Un plan du projet <u>ou</u> , pour les travaux, ouvrages ou aménagements visés aux catégories 5° a), 6°a), b) et c), 7°a), b), 9°a), b), c), d), 10°, 11°a), b), 12°, 13°, 22°, 32, 38° ; 43° a) et b) de l'annexe à l'article R. 122-2 du code de l'environnement un projet de tracé ou une enveloppe de tracé ;	<input type="checkbox"/>
5	Sauf pour les travaux, ouvrages ou aménagements visés aux 5° a), 6°a), b) et c), 7° a), b), 9°a), b), c), d), 10°, 11°a), b), 12°, 13°, 22°, 32, 38° ; 43° a) et b) de l'annexe à l'article R. 122-2 du code de l'environnement : plan des abords du projet (100 mètres au minimum) pouvant prendre la forme de photos aériennes datées et complétées si nécessaire selon les évolutions récentes, à une échelle comprise entre 1/2 000 et 1/5 000. Ce plan devra préciser l'affectation des constructions et terrains avoisinants ainsi que les canaux, plans d'eau et cours d'eau ;	<input type="checkbox"/>
6	Si le projet est situé dans un site Natura 2000, un plan de situation détaillé du projet par rapport à ce site. Dans les autres cas, une carte permettant de localiser le projet par rapport aux sites Natura 2000 sur lesquels le projet est susceptible d'avoir des effets.	<input type="checkbox"/>

8.2 Autres annexes volontairement transmises par le maître d'ouvrage ou pétitionnaire

Veillez compléter le tableau ci-joint en indiquant les annexes jointes au présent formulaire d'évaluation, ainsi que les parties auxquelles elles se rattachent

Objet

9. Engagement et signature

Je certifie sur l'honneur l'exactitude des renseignements ci-dessus

Fait à

le,

Signature

Complément

- La rubrique 4.5

La ventilation des places de stationnement avant et après du projet est prévue telle que précisé ci-dessous :

Superficie globale de l'opération : **15340 m²**

Places de stationnement **AVANT** : voitures **153 pl.** (dont 2 PMR) / motos **8 pl.** / vélos **0 pl.**

Places de stationnement **APRES** : voitures **178 pl.** (dont 7 PMR) / motos **9 pl.** / vélos **9 pl.**

Superficie espace verts **AVANT** : **2650 m²**

Superficie espace verts **APRES** : **2775 m²**

Superficie du jardin archéologique : **1600 m²**

Superficie du pôle d'échange multimodal : **153 m²**

- La rubrique 5

La place de la basilique nécessite la consultation d'un ABF car elle s'insère dans un tissu urbain concerné par le périmètre de protection (500 m de rayon) de 9 Monuments Historiques :

- **Ancienne collégiale** (Cl. MH : liste de 1840)
- **Hôtel Joly de Bammeville**, 9 rue des Canonniers : portail d'entrée sur rue, y compris les vantaux de la porte ; façade ouest du XVII^e siècle et façade sud du XVIII^e siècle, sur la cour intérieure ; escalier intérieur en bois, à quartiers tournants avec sa rampe en fer forgé du XVIII^e siècle (Cl. MH : 25 août 1930)
- **Porte dite « des Canonniers »**, 21 rue des Canonniers (Cad. AI 314, parcelle recoupée et renommée AI 377) (IMH : 11 octobre 1930)
- **Puits**, à l'origine Place Gaspard de Coligny, déplacé square Winston Churchill puis place de l'Hôtel de Ville, actuellement place du 8 octobre (IMH : 11 mai 1932)
- **Hôtel** 46 rue d'Isle : façades sur rue et sur cour et les deux escaliers (IMH : 11 octobre 1930)
- **Hôtel de Ville**, 1 place de l'Hôtel de Ville : y compris la salle des délibérations du conseil municipal ainsi que le vestibule en haut de l'escalier avec leur décor réalisé en 1926 (Cl. MH : 29 août 1984)
- **Théâtre municipal** (cad. AH 166, aujourd'hui AH 243) (IMH : 10 octobre 1995)
- **Chapelle de la Charité**, 38 rue des Patriotes (cad. AH 208) (IMH : 29 juillet 2005)
- **Ancienne chambre de commerce** contenant des vestiges de **l'église Saint-Jacques** (cad AH 5) (IMH : 11 avril 2022)


Les autres monuments de la ville dont le périmètre de protection n'impacte pas le parvis de la Basilique sont :

- **Usine Sidoux** : ensemble des bâtiments de l'usine Sidoux, sise 73 rue Camille Desmoulins, (cad AX 1123) (IMH : 24 février 1992)
- **Le monument du cimetière allemand** (cad. ZR 30) (IMH : 13 janvier 2000)
- **Gare** : façades et toitures et son buffet décoré par Auguste Labouret (cad. CI 82) (IMH : 23 septembre 2003)
- **Château de La Pilule**, 110 rue de la République (cad. BO 129) (IMH : 5 février 2014)
- **Église Sainte-Thérèse de l'Enfant Jésus** (cad BX 287) (IMH : 11 avril 2022)

- La rubrique 6.1

« Elle n'évoque pas le risque inondation inhérent à la proximité de la Somme et du canal de st Quentin. »

Les risques d'inondation de la place de la Basilique sont faibles car la parcelle se situe à près 800m des premiers aléas (Somme et canal de Saint-Quentin). De plus le parvis se trouve en point haut de la ville (101.98m NGF à son altimétrie la plus basse), ce qui limite fortement tout risque d'inondation.

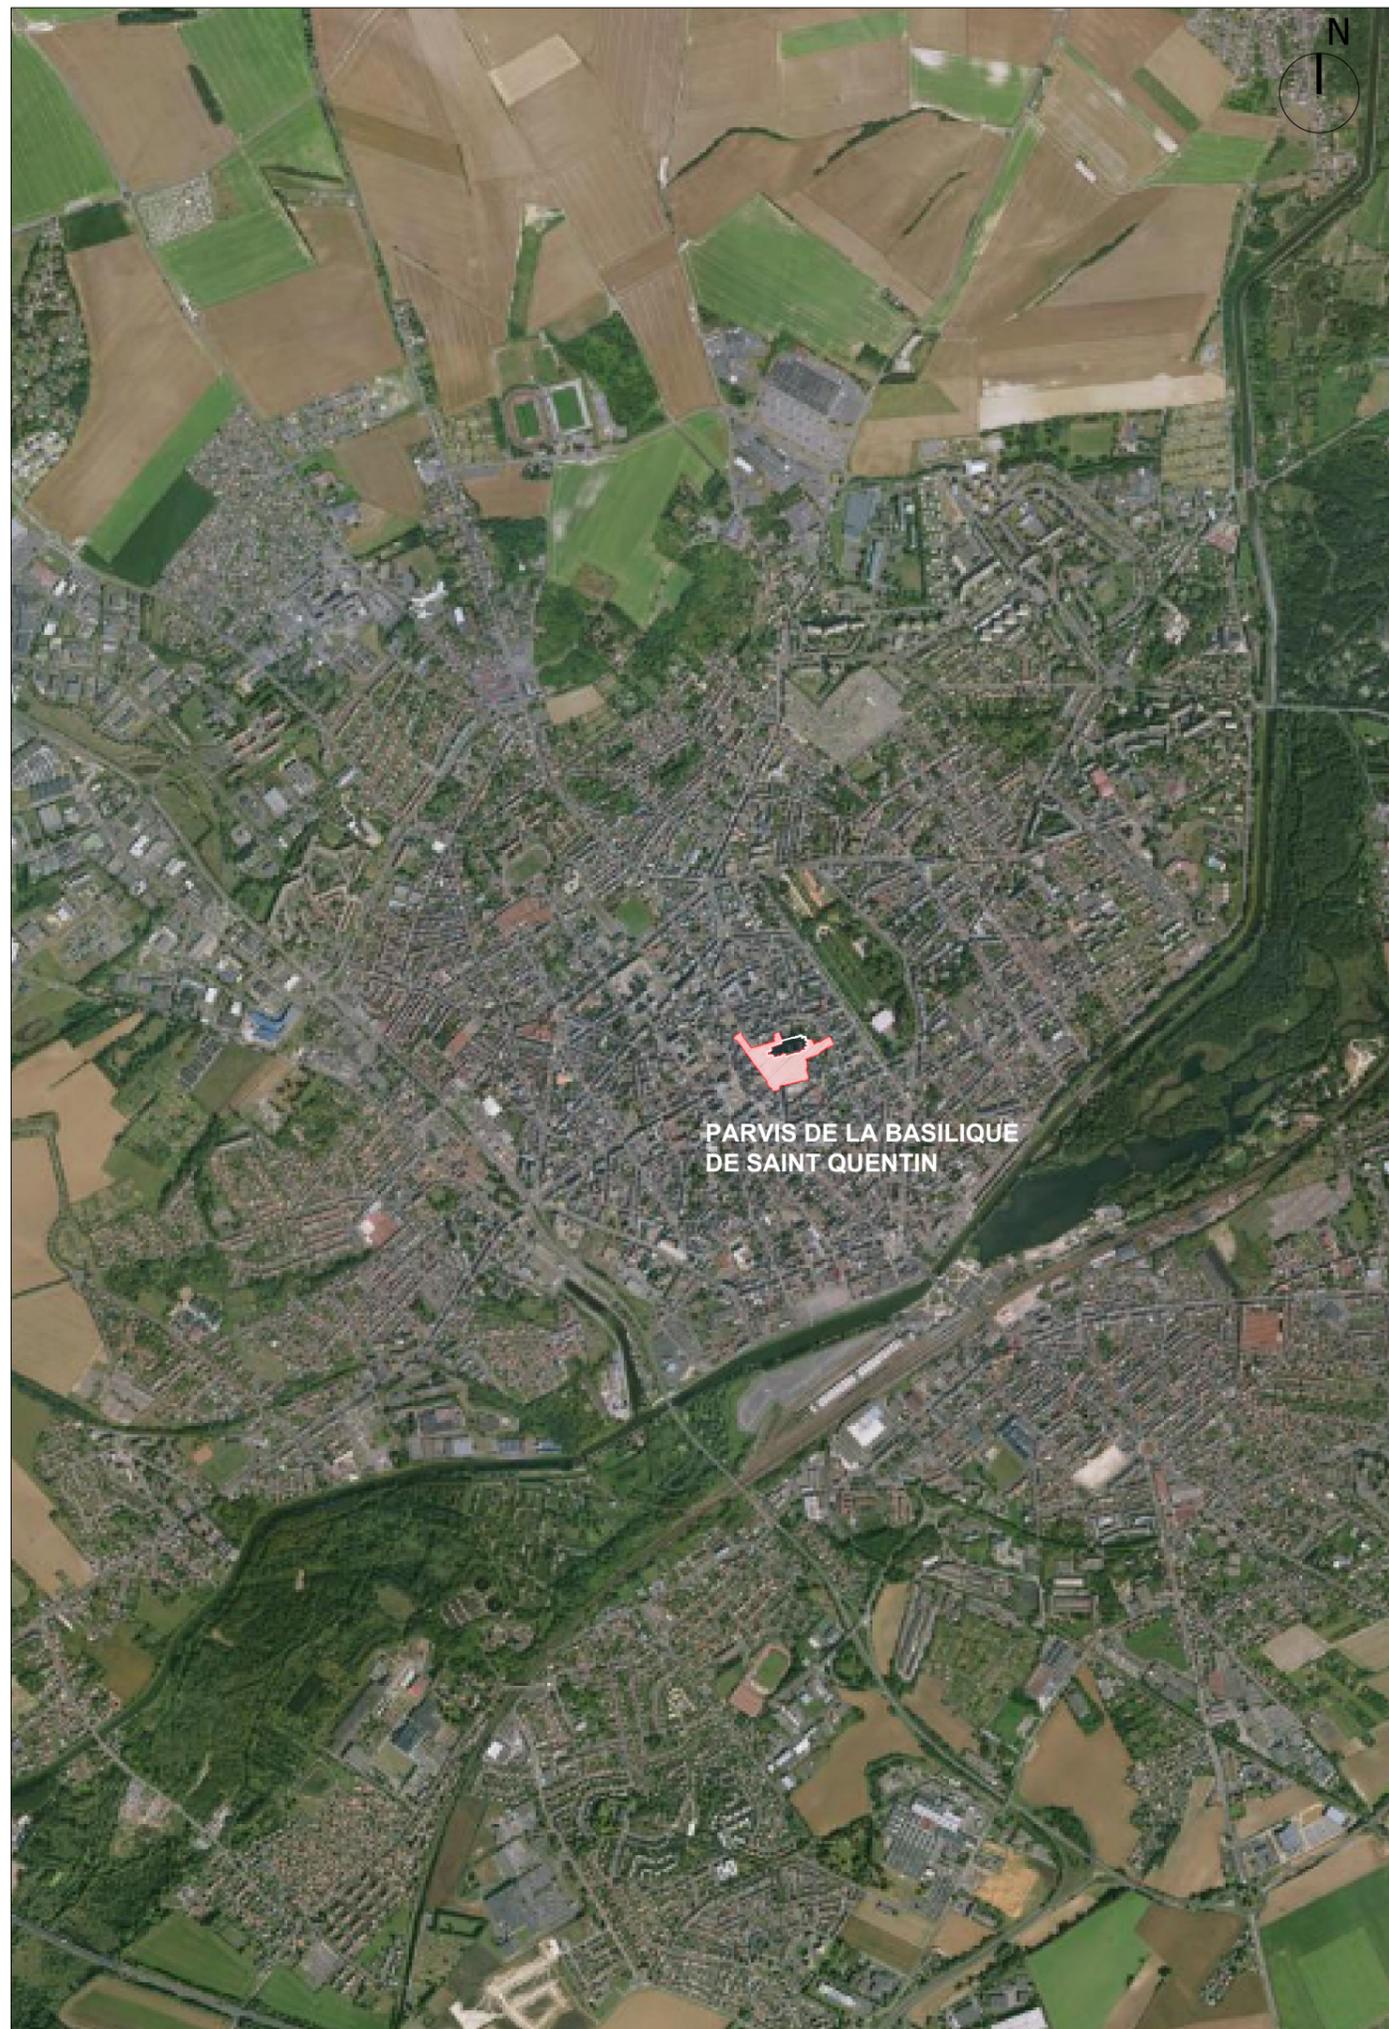

PARVIS DE LA BASILIQUE
DE SAINT-QUENTIN



RÉAMÉNAGEMENT DU PARVIS DE LA BASILIQUE DE SAINT-QUENTIN

MAITRE D'OUVRAGE:
VILLE DE SAINT-QUENTIN



place de l'Hôtel de Ville
BP 345, 02107 SAINT-QUENTIN Cedex
tél : 0323069133

ARCHITECTE:
WILMOTTE & ASSOCIES S.A. D'ARCHITECTURE



68, rue du Faubourg Saint Antoine
75012 Paris
tél : 01 53 02 22 22
fax : 01 43 44 17 11

ARCHITECTE LOCAL:
TETRAKTYS ATELIER



Yolande & Fiorenzo Soncin - Architectes

4, rue Claude CHAPPE
02100 Saint-Quentin
tél : 03 23 64 22 64

DESIGNER:
WILMOTTE & industries SAS



59, rue de Charonne
75011 Paris
tél : 01 44 54 34 34 - fax : 01 44 54 15 49
mail : wilmotte@wilmotte.fr

PAYSAGISTE:
NEVEUX & ROUYER



53, boulevard de la Reine
78000 Versailles
tél : 01 39 51 53 53
mail : contact@neveu-rouyer.com

BUREAU D'ETUDE / VRD:
EGIS VILLES & TRANSPORTS



40, avenue de la Marne - BP87
59442 WASQUEHAL Cedex
tél : 03 20 69 10 23

ECLAIRAGISTE:
8'18" CONCEPTEUR-LUMIERE



34, rue de Cîteaux - F
75012 Paris
tél : 01 49 49 07 90
mail : info@8-18lumiere.com

INFOGRAPHISTE:
L'AUTRE IMAGE



23, rue Hauteville
75010 Paris
tél : 01 40 21 08 04

PLAN DE SITUATION DU TERRAIN

FICHER INFORMATIQUE

SQT_W_PA-1_PLAN DE SITUATION DU TERRAIN.DWG


DATE DE CREATION

JUILLET 2021

DATE DE L'INDICE


30/06/2022

EMETTEUR	PHASE	NUMERO DU PLAN	ECHELLE	IND
WIL	-	SQT-W-02	1 / 20 000	-

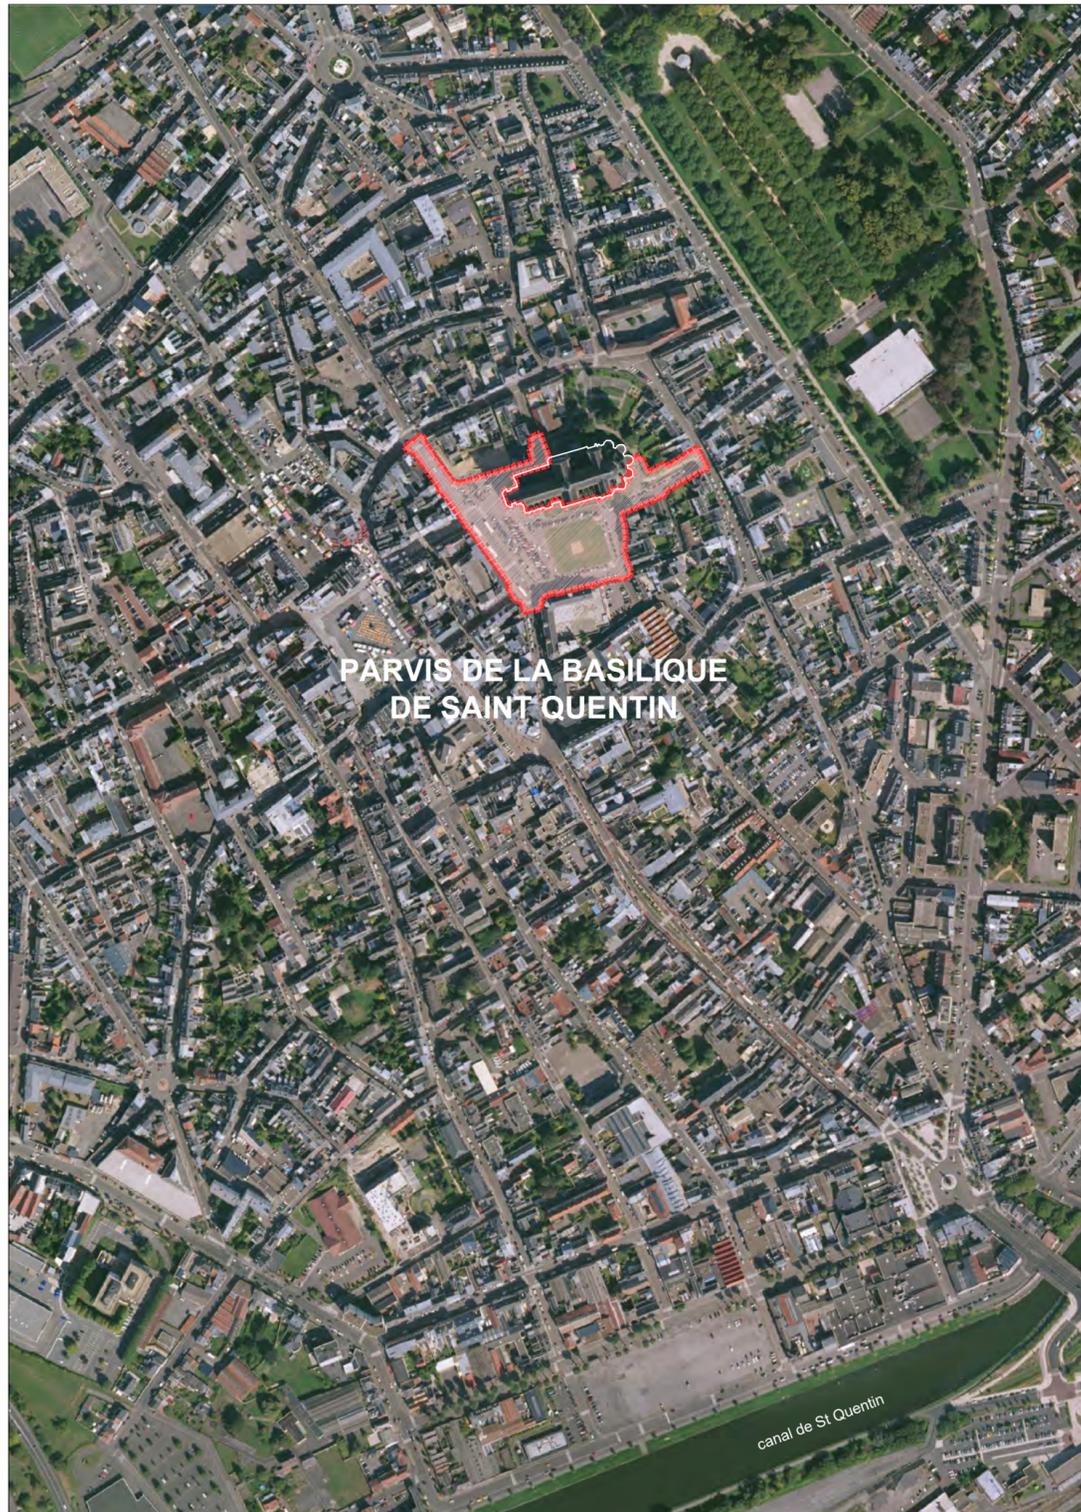

PARVIS DE LA BASILIQUE
DE SAINT QUENTIN

1/5000

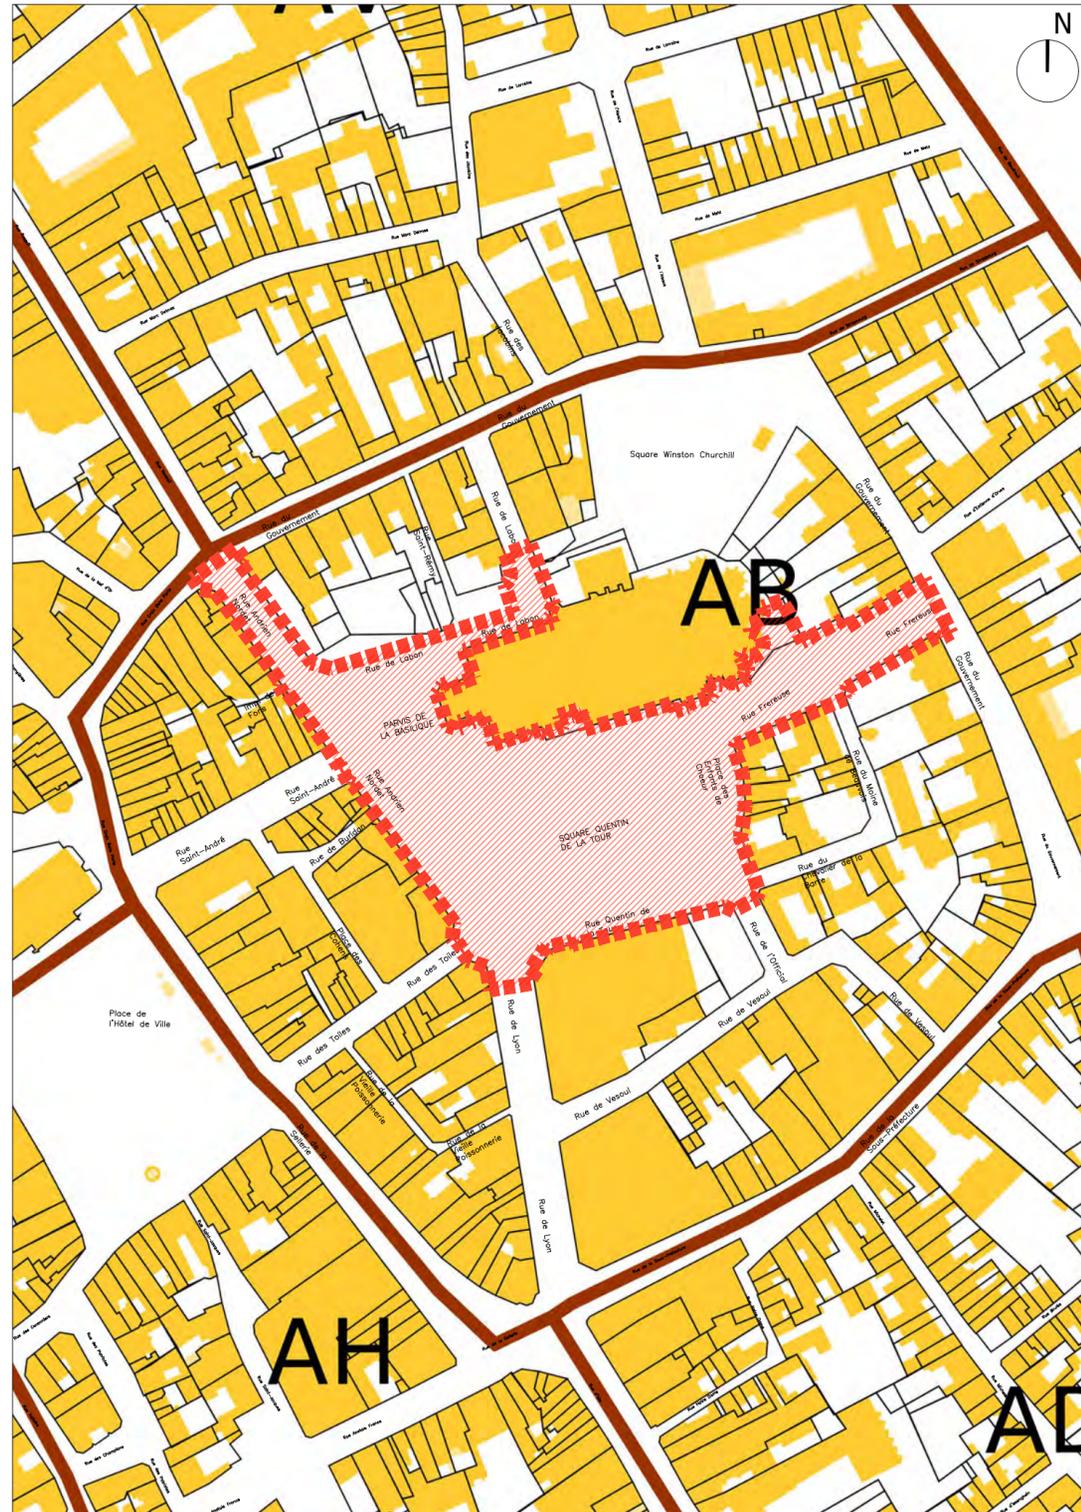

1/2000



RÉAMÉNAGEMENT DU PARVIS DE LA BASILIQUE DE SAINT-QUENTIN

MAITRE D'OUVRAGE:
VILLE DE SAINT-QUENTIN



place de l'Hôtel de Ville
BP 345, 02107 SAINT QUENTIN Cedex
tél : 0323069133

ARCHITECTE:
WILMOTTE & ASSOCIES S.A. D'ARCHITECTURE



68, rue du Faubourg Saint Antoine
75012 Paris
tél : 01 53 02 22 22
fax : 01 43 44 17 11

ARCHITECTE LOCAL:
TETRAKTYS ATELIER



4, rue Claude CHAPPE
02100 Saint-Quentin
tél : 03 23 64 22 64

DESIGNER:
WILMOTTE & industries SAS



59, rue de Charonne
75011 Paris
tél : 01 44 54 34 34 - fax : 01 44 54 15 49
mail : wilmotte@wilmotte.fr

PAYSAGISTE:
NEVEUX & ROUYER



53, boulevard de la Reine
78000 Versailles
tél : 01 39 51 53 53
mail : contact@neveux-rouyer.com

BUREAU D'ETUDE / VRD:
EGIS VILLES & TRANSPORTS



40, avenue de la Marne - BP87
59442 WASQUEHAL Cedex
tél : 03 20 69 10 23

ECLAIRAGISTE:
8'18" CONCEPTEUR-LUMIERE



34, rue de Cîteaux - F
75012 Paris
tél : 01 49 49 07 90
mail : info@8-18lumiere.com

INFOGRAPHISTE:
L'AUTRE IMAGE



23, rue Hauteville
75010 Paris
tél : 01 40 21 08 04

PLAN DES ABORDS DU PROJET

FICHER INFORMATIQUE

SQT_W_PA-1_PLAN DE SITUATION DU TERRAIN.DWG

DATE DE CREATION

JUILLET 2021

DATE DE L'INDICE

30/06/2022

EMETTEUR

WIL

PHASE

-

NUMERO DU PLAN

SQT-W-05

ECHELLE


1/---

IND

-



01a. Vue lointaine du terrain, le 22/03/2021 (Avant)

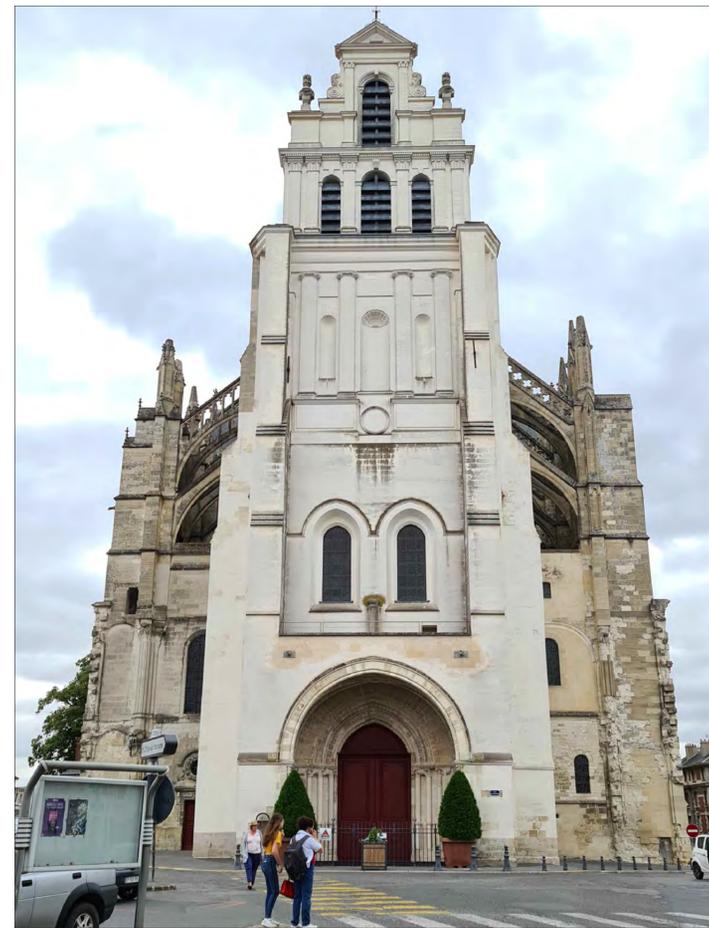

02a. Vue proche du parvis face la Basilique, le 19/08/2021 (Avant)




03a. Vue proche de la place Quentin de la Tour, le 23/04/2021 (Avant)




03b. Vue proche de la place Quentin de la Tour (Après)



01b. Vue lointaine du terrain (Après)

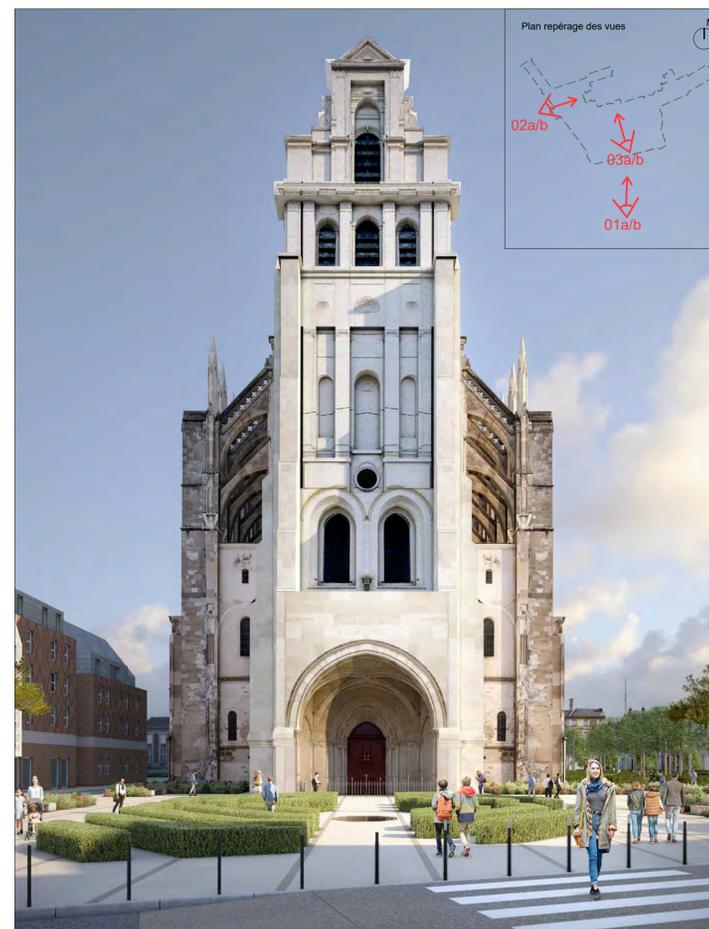

02b. Vue proche du parvis face la Basilique (Après)

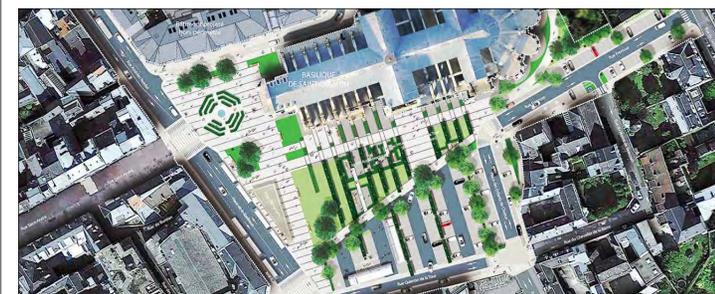

RÉAMÉNAGEMENT DU PARVIS DE LA BASILIQUE DE SAINT-QUENTIN

MAÎTRE D'OUVRAGE: VILLE DE SAINT-QUENTIN 	ARCHITECTE: WILMOTTE & ASSOCIES S.A. D'ARCHITECTURE 68, rue du Faubourg Saint Antoine 75012 Paris tél : 01 53 02 22 22 fax : 01 43 44 17 11
ARCHITECTE LOCAL: TETRAKYS ATELIER 	DESIGNER: WILMOTTE & industries SAS 
PAYSAGISTE: NEVEUX & ROUYER 	BUREAU D'ETUDE / VRD: EGIS VILLES & TRANSPORTS 
ECLAIRAGISTE: 8'18" CONCEPTEUR-LUMIERE 	INFOGRAPHISTE: L'AUTRE IMAGE 


FICHER INFORMATIQUE				
SQT_W_PA-6_PHOTOGRAPHIE DU TERRAIN.DWG				
DATE DE CREATION				
Juillet/2021				
DATE DE L'INDICE				
30/06/2022				
EMETTEUR	PHASE	NUMERO DU PLAN	ECHELLE	IND
WIL	-	SQT-W-03	1/---	0

VUES PROCHES ET LOINTAINES DU TERRAIN (AVANT ET APRES)



L'EMPRISE OPERATIONNELLE:
 TOTALE: 15340 m²

BILAN DE STATIONNEMENT:
 - 178 pl. (dont 7pl. PMR)
 - 9 pl. Motos
 - 28 pl. Vélos

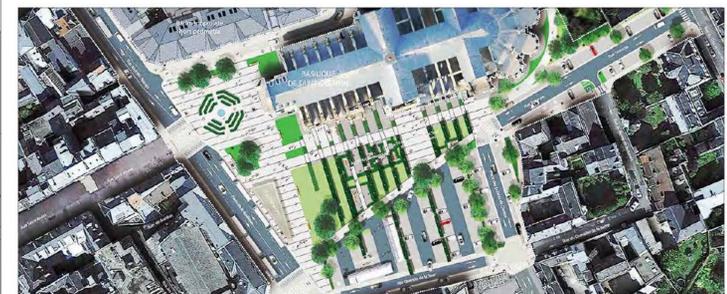

RÉAMÉNAGEMENT DU PARVIS DE LA BASILIQUE DE SAINT-QUENTIN

MAITRE D'OUVRAGE: VILLE DE SAINT-QUENTIN 	ARCHITECTE: WILMOTTE & ASSOCIES S.A. D'ARCHITECTURE 
ARCHITECTE LOCAL: TETRAKTY S ATELIER 	DESIGNER: WILMOTTE & industries SAS 
PAYSAGISTE: NEVEUX & ROUYER 	BUREAU D'ETUDE / VRD: EGIS VILLES & TRANSPORTS 
ECLAIRAGISTE: 8'18" CONCEPTEUR-LUMIERE 	INFOGRAPHISTE: L'AUTRE IMAGE 

PLAN DE MASSE DU PROJET				
<small>FICHER INFORMATIQUE</small>				
<small>SQT_W_PA-4_PLAN DE MASSE DU PROJET.DWG</small>				
<small>DATE DE CREATION</small>				
<small>Juillet 2021</small>				
<small>DATE DE L'INDICE</small>				
<small>30/06/2022</small>				
<small>EMETTEUR</small>	<small>PHASE</small>	<small>NUMERO DU PLAN</small>	<small>ECHELLE</small>	<small>IND</small>
WIL	-	SQT-W-04	1/500	0