



Plan de Prévention des Risques
Miniers
PPRM du Béthunois

DIVION

Projet de Zonage Réglementaire

Maître d'oeuvre



Consultation Officielle

Date : octobre 2016


Echelle : 1 / 5 000

Zonage réglementaire

- Zonage rouge (R)
- Zonage bleu (B)

Éléments de repérage

- Limite communale
- Bâti
- Mairie
- Eglise

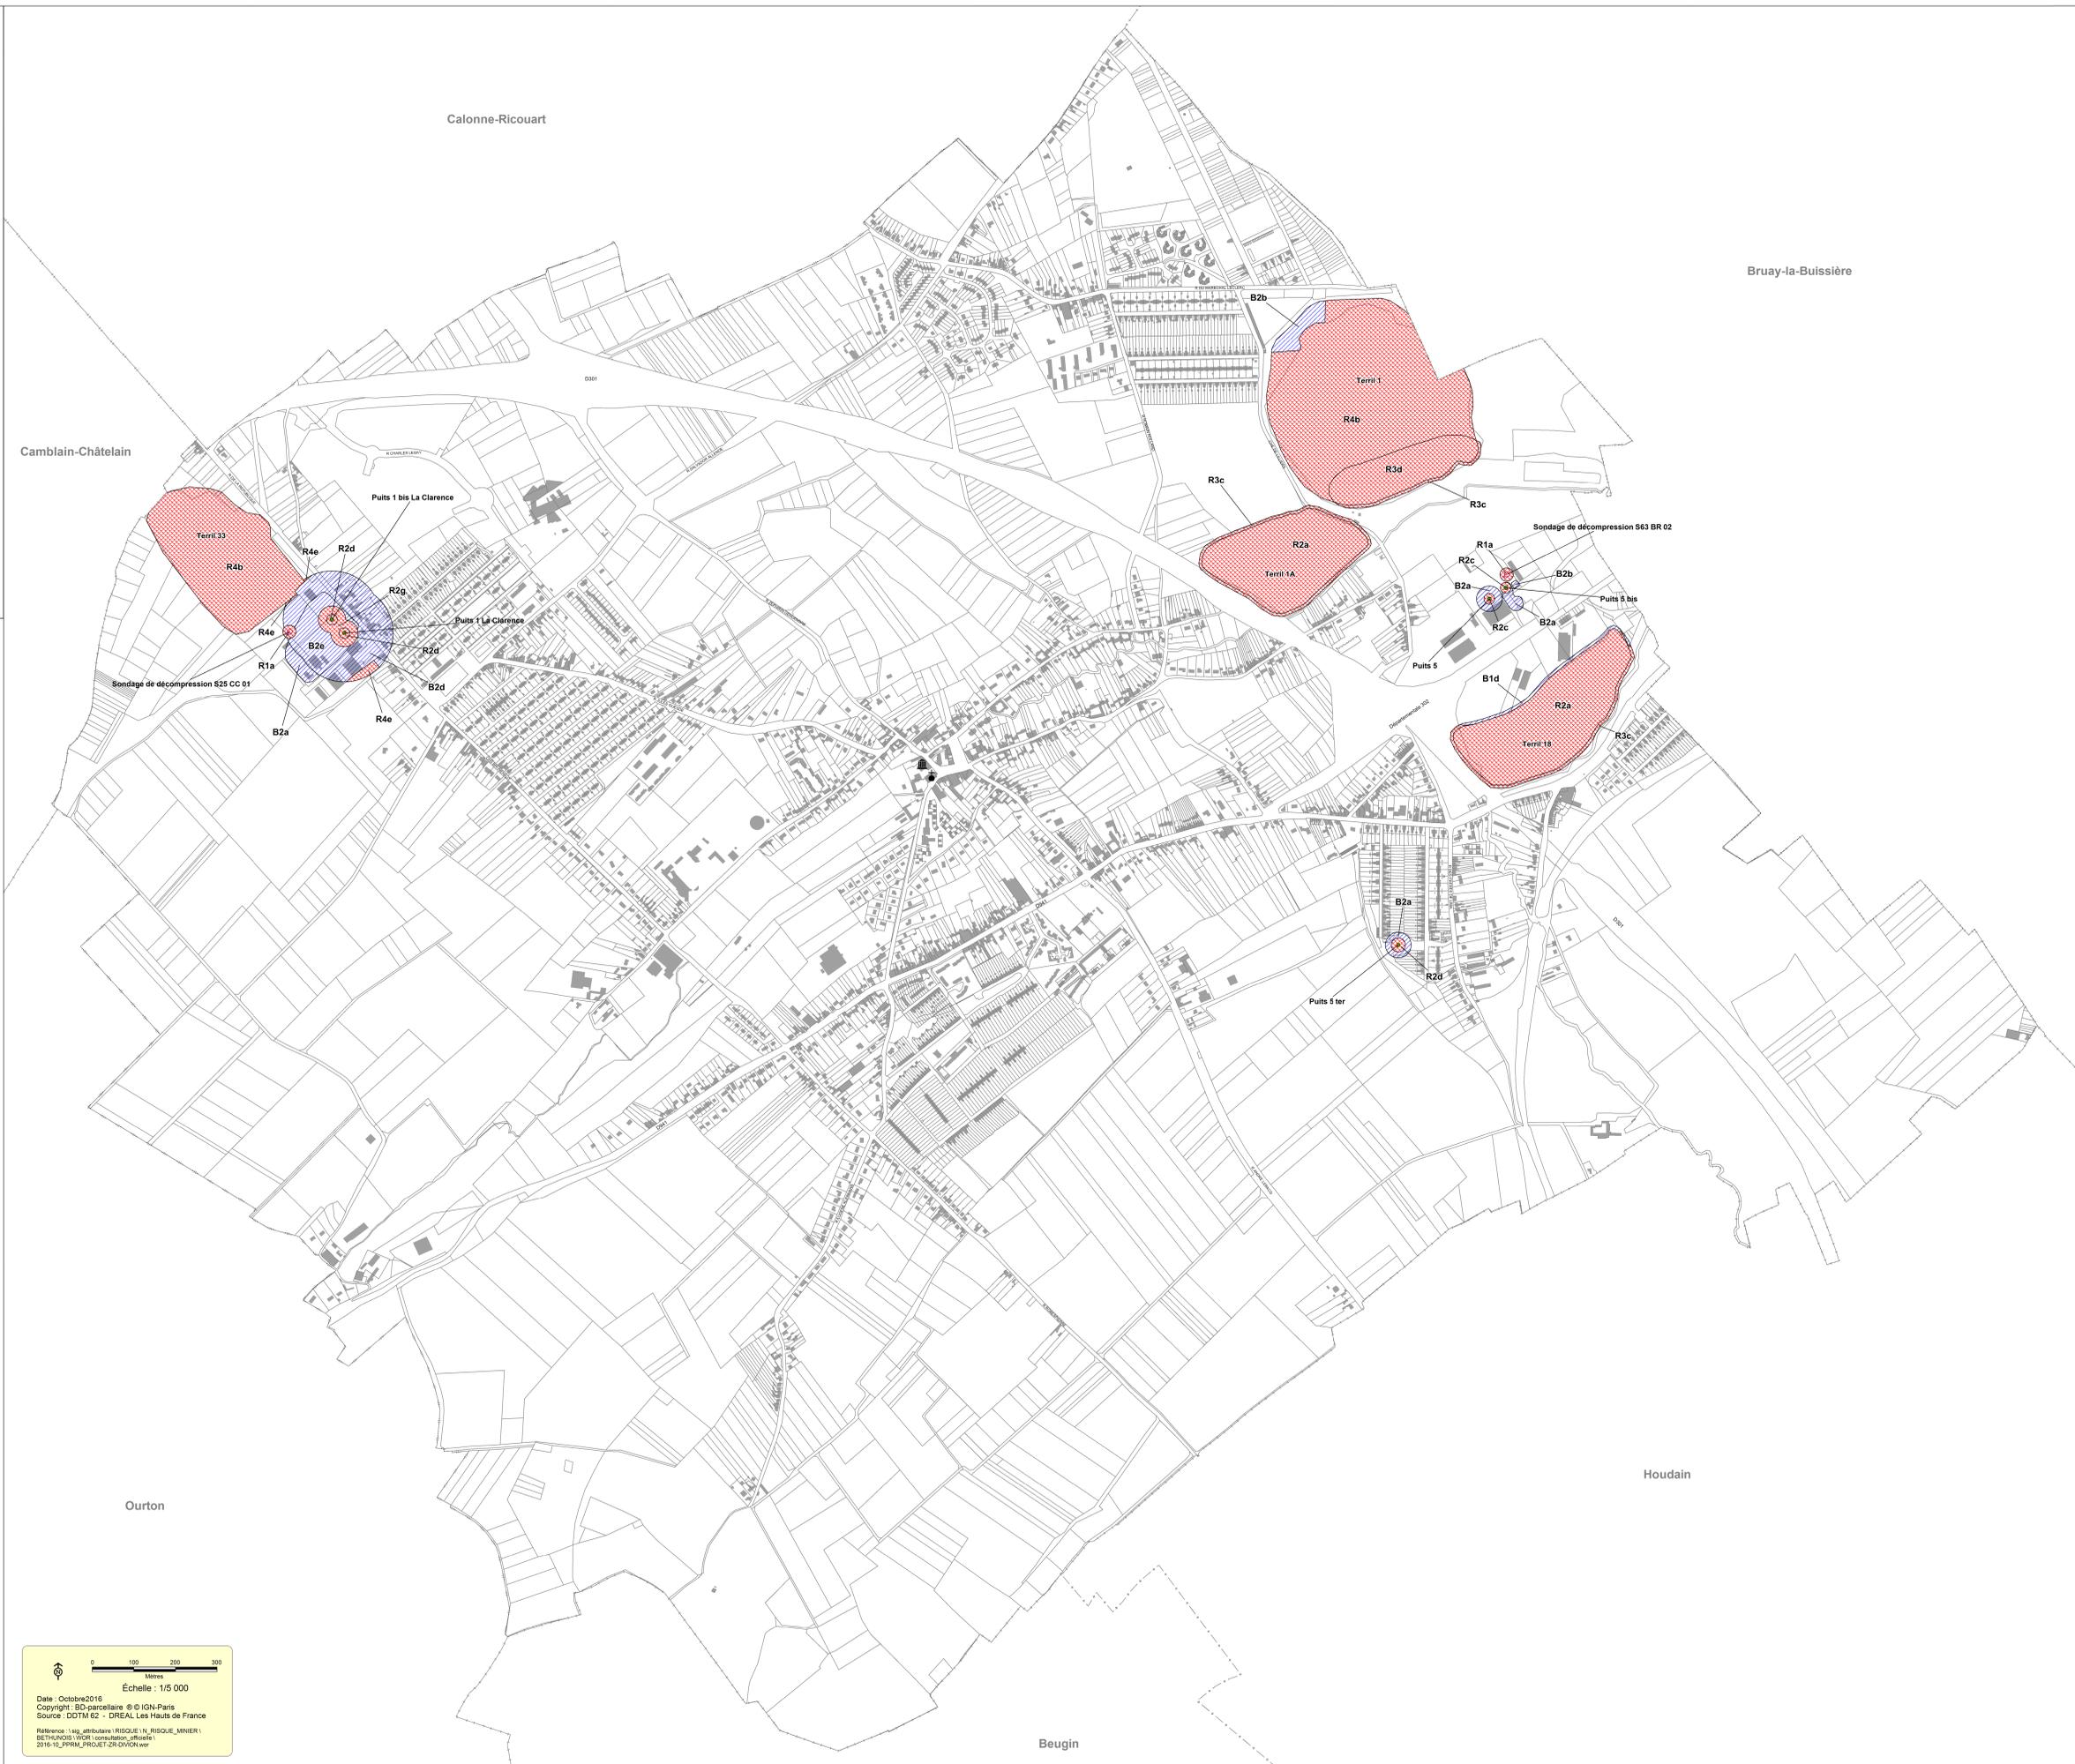

0 100 200 300
Mètres
Échelle : 1/5 000
Date : Octobre 2016
Copyright : BD-parcellaire © IGN-Paris
Source : DDTM 62 - DREAL Les Hauts de France
Référence : \vg_attributaire\RISSUE_N_RISQUE_MINIER\
BETHUNOIS\WSPR\consultation_officielle\
2016\0_PPRM_PROJET-2R-DIVION.wor