




PRÉFET DE L'OISE

**PLAN DE PRÉVENTION DES RISQUES TECHNOLOGIQUES
DE ADDIVANT FRANCE SAS À CATENOY**

ZONAGE REGLEMENTAIRE

*Document annexé à l'arrêté préfectoral d'approbation du
27 novembre 2013*




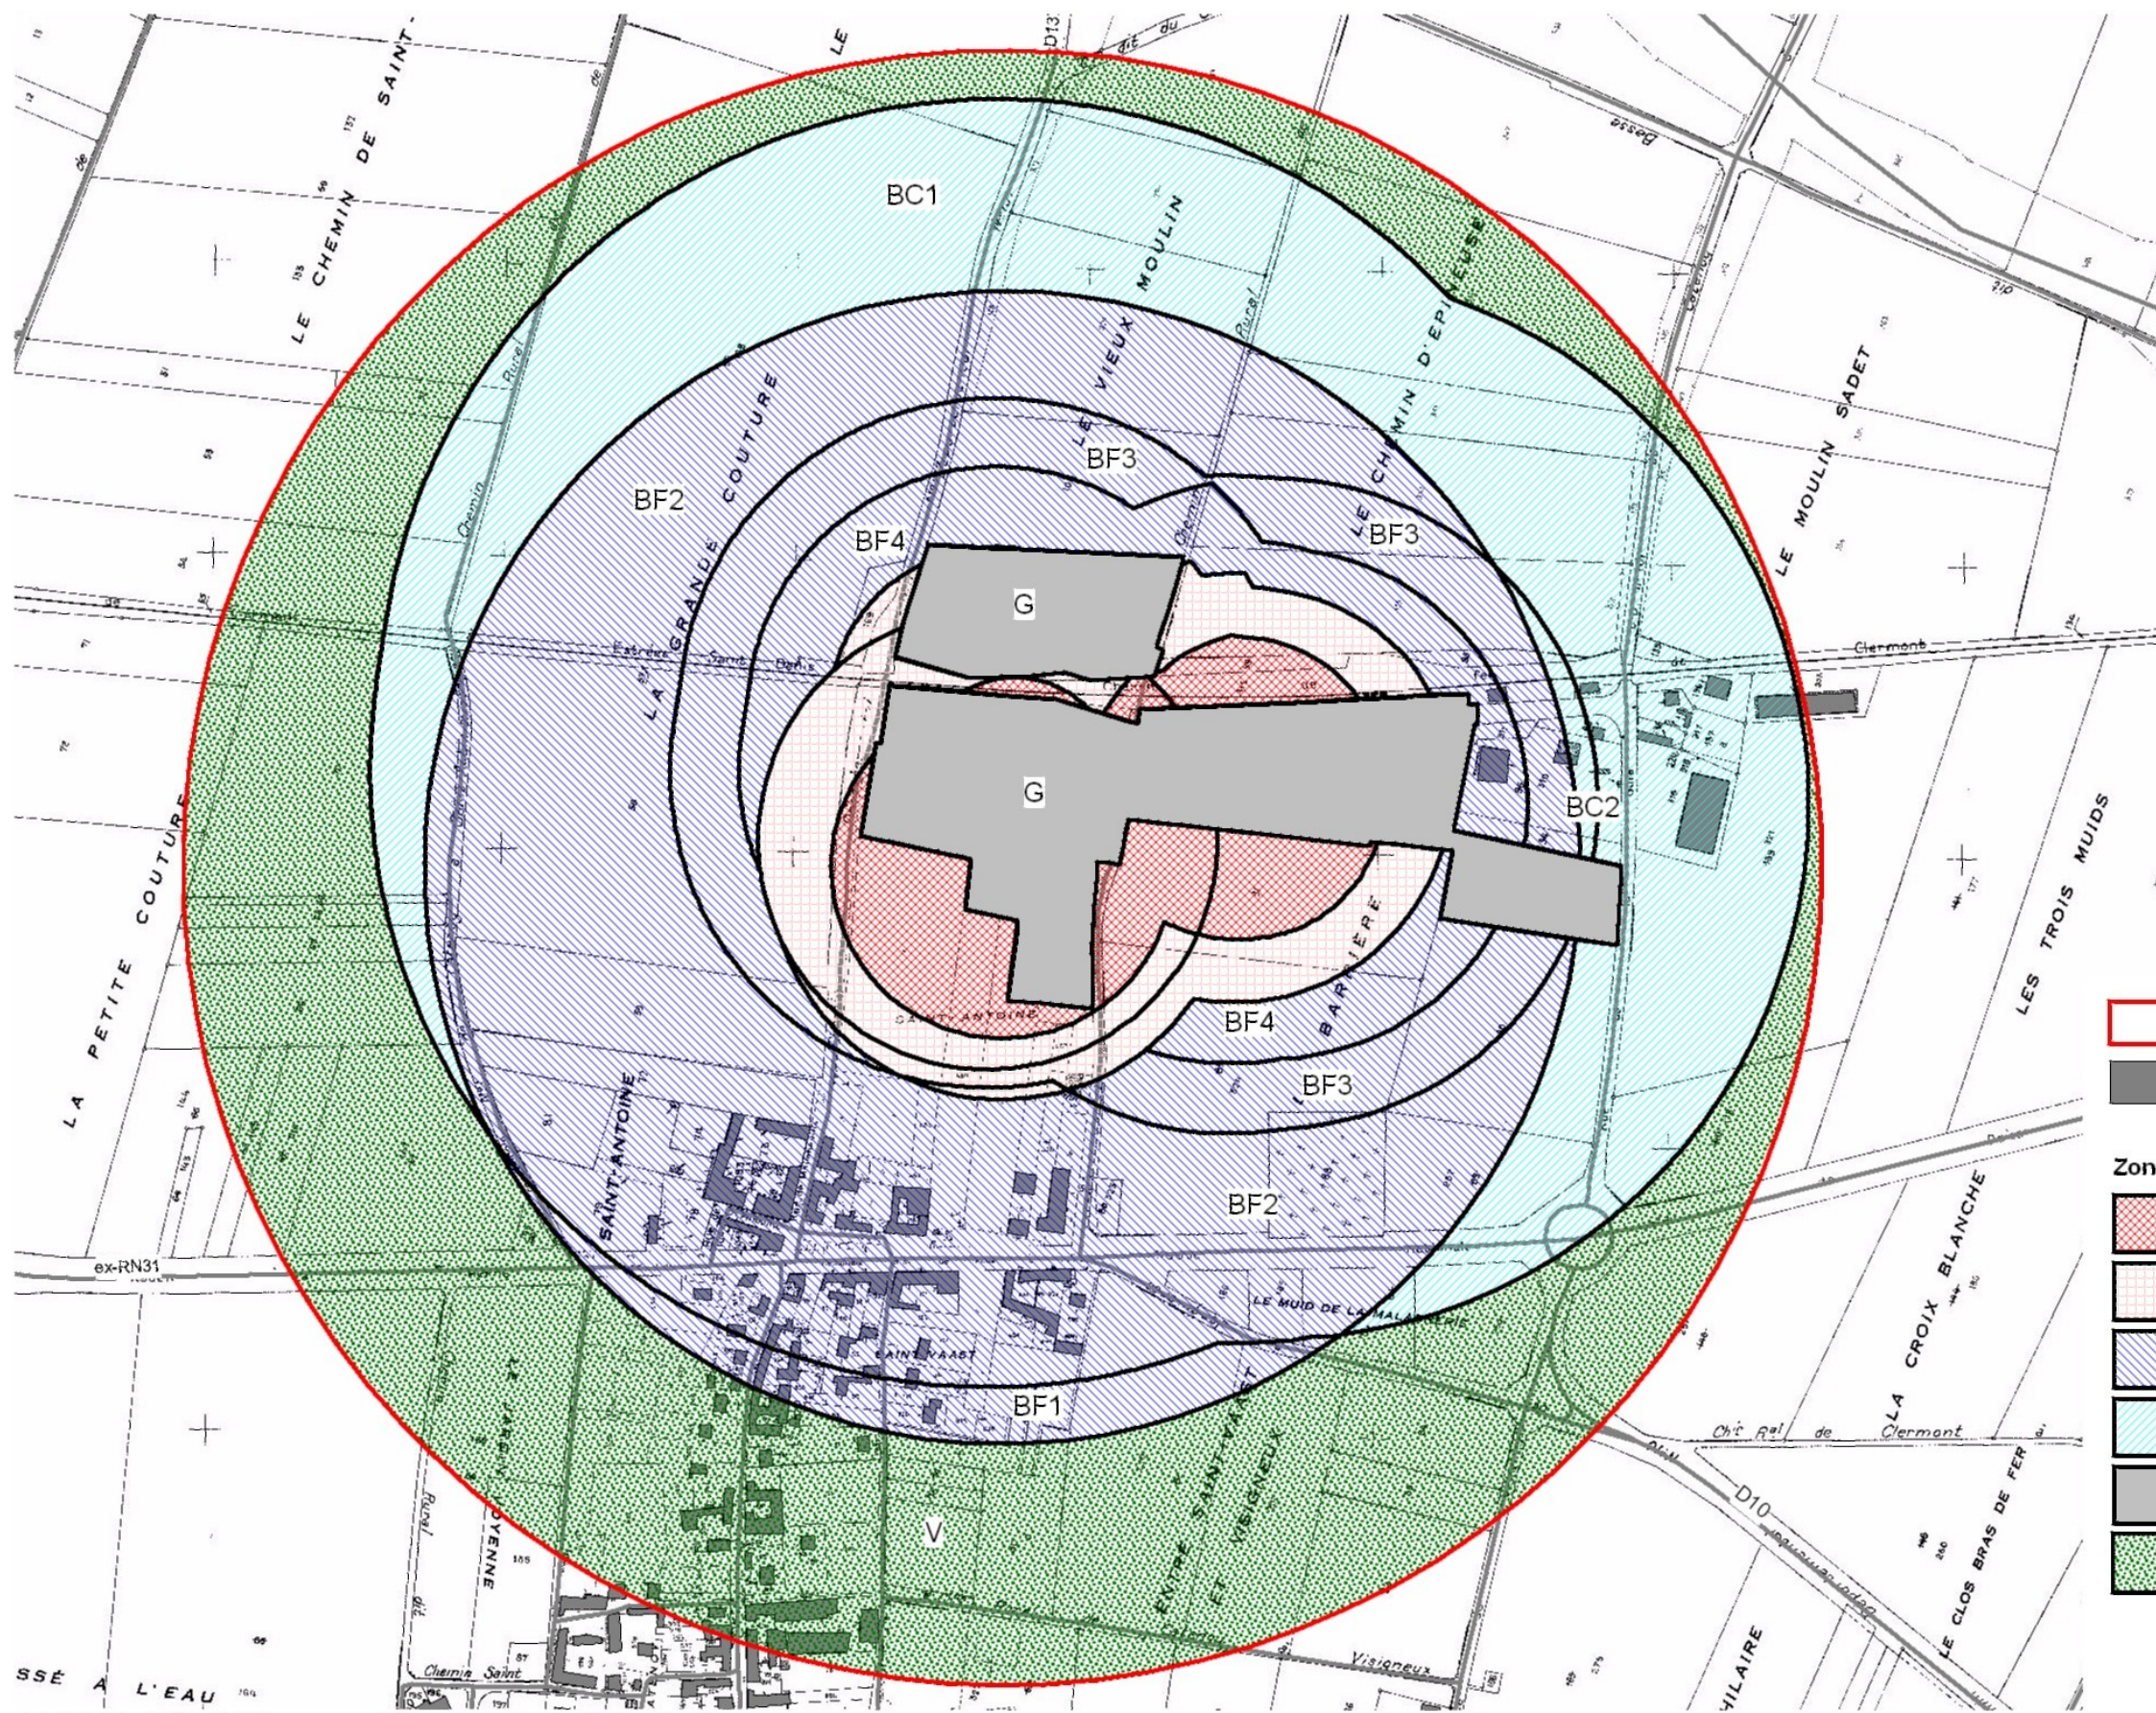


- Limites du périmètre d'exposition aux risques
 - Bâti
- Zonage réglementaire**
- Zone d'interdiction stricte
 - Zone d'interdiction
 - Zone d'autorisation limitée BF1 à BF4
 - Zone d'autorisation sous conditions BC1 et BC2
 - Zone grisée G - entreprise source
 - Zone de recommandations V

PPRT Addivant France SAS à Catenoy
Zonage réglementaire

Pour les zones d'interdiction stricte et d'interdiction se reporter au zoom 1

0 ————— 90 m

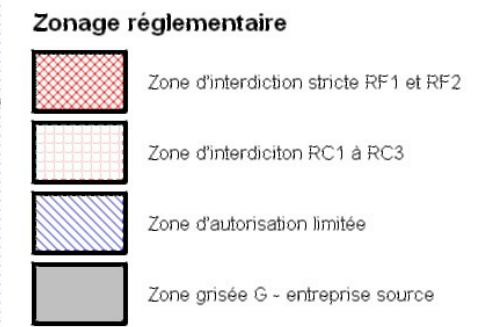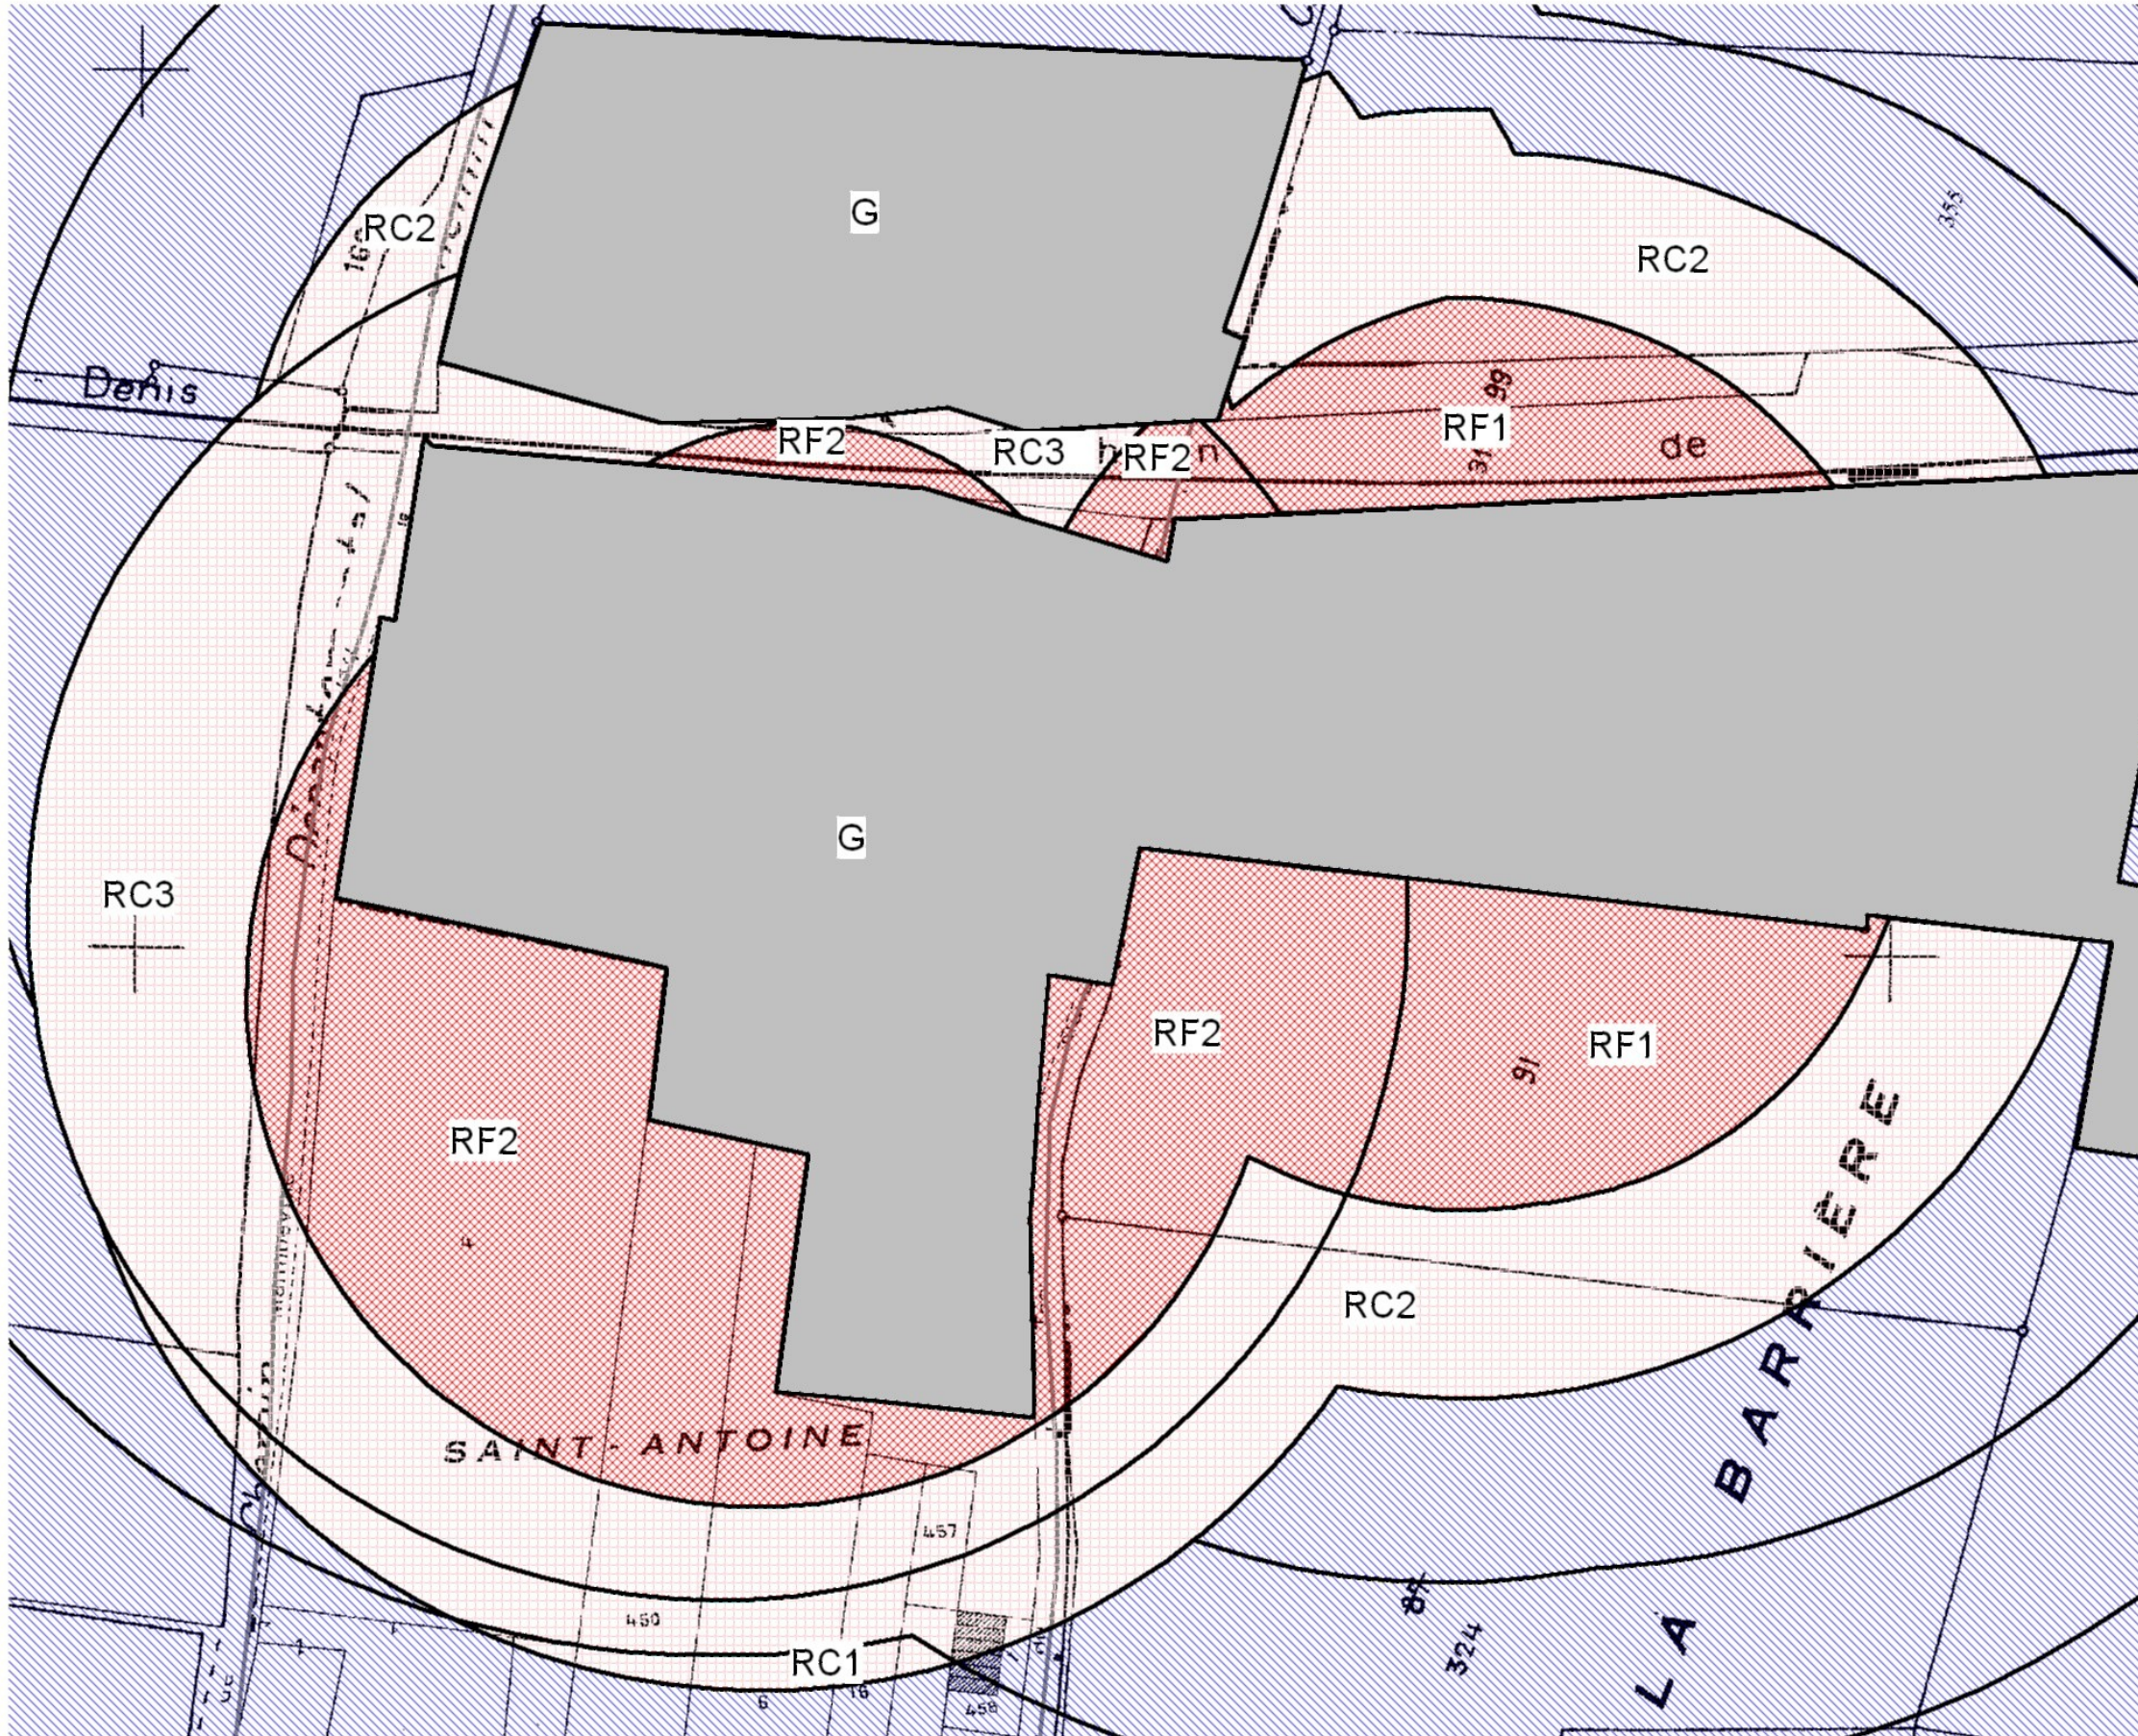

PPRT Addivant France SAS à Catenoy
Zonage réglementaire - Zoom 1

0 ——— 30 m