AREA Sarl
Conception - Etudes - Maîtrise d'oeuvre
Espaces Publics - Paysage - V.R.D.
Tel : 03 23 52 02 26 - Fax : 03 23 58 46 65
1 Rue des Fondeurs
ZAC des Entrepôts
02200 SOISSONS

OPQIBI L'INGÉNIERIE QUALIFIÉE N° 94 06 1048

Maître d'ouvrage : Commune de Communes du Plateau Picard

Département : Oise

N° d'affaire : 6000566-1201

Désignation :

Aménagement de 3 tronçons de voirie d'intérêts communautaire sur le territoire de la CCPP

Tronçon N° 1 : Voie communale reliant la Commune de Tricot à la Commune de Frestoy-Vaux

Désignation :	Plan masse - Planche 1 sur 7	Echelle : 1/3000ème Date : 15/03/13
Phase : AVP	N° de Plan : 6000566-1201-AVP-MAS-1/7	CA : G.F. Tech : X.C.

Indice	Modifications :	Date :	Validation :
001			

Partenariat :

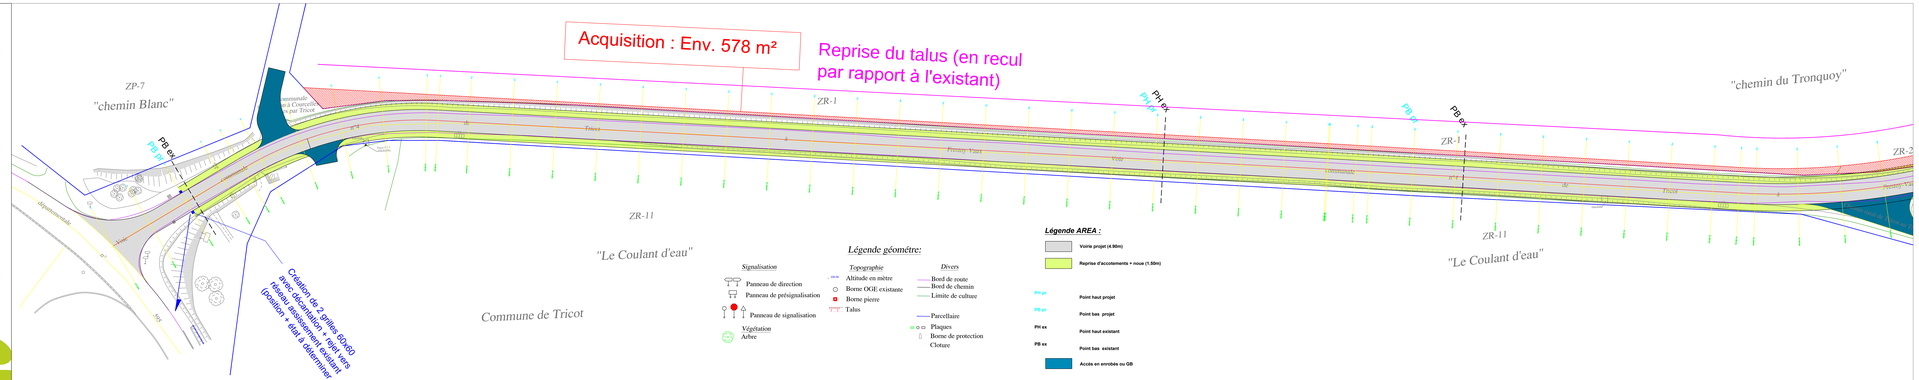

AREA Sarl
Conception - Etudes - Maîtrise d'oeuvre
Espaces Publics - Paysage - V.R.D.
Tel : 03 23 52 02 26 - Fax : 03 23 58 46 65
1 Rue des Fondeurs
ZAC des Entrepôts
02200 SOISSONS

OPQIBI L'INGÉNIERIE QUALIFIÉE N° 94 06 1048

Maître d'ouvrage : Commune de Communes du Plateau Picard

Département : Oise

N° d'affaire : 6000566-1201

Désignation :

Aménagement de 3 tronçons de voirie d'intérêts communautaire sur le territoire de la CCPP

Tronçon N° 1 : Voie communale reliant la Commune de Tricot à la Commune de Frestoy-Vaux

Désignation :	Plan masse - Planche 2 sur 7	Echelle : 1/3000ème Date : 15/03/13
Phase : AVP	N° de Plan : 6000566-1201-AVP-MAS-2/7	CA : G.F. Tech : X.C.

Indice	Modifications :	Date :	Validation :
001			
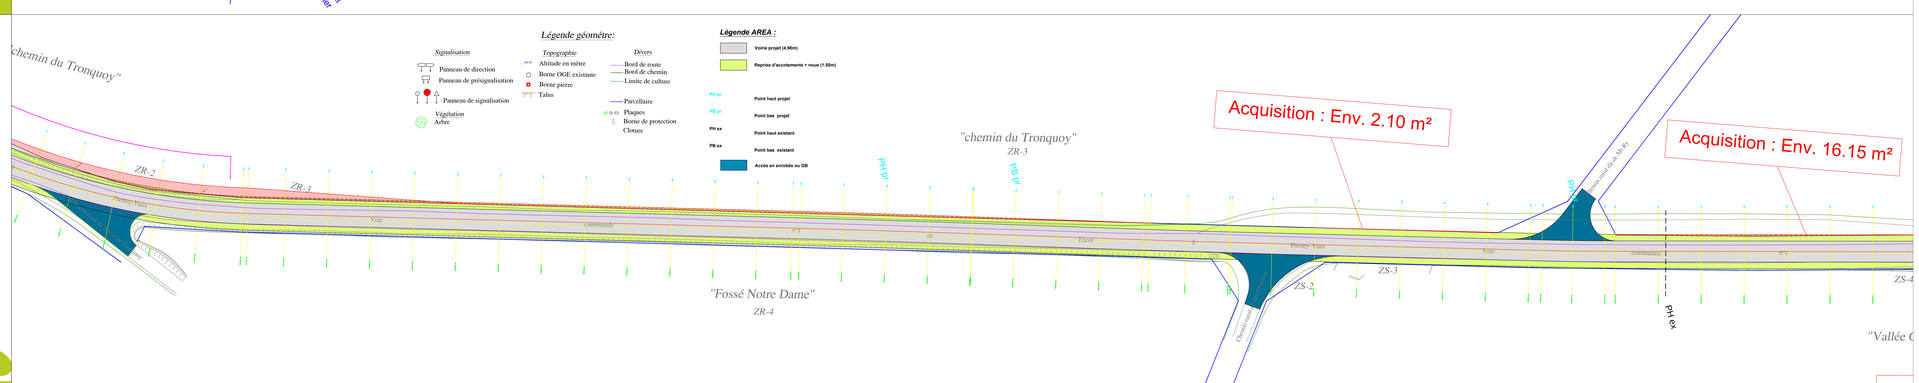
Partenariat :