LEGENDE

Les espaces de circulations

- La voie verte
- Voie ferrée
- Partage Voie verte/Voie ferrée en service
- Continuité de la voie verte sur voie communale carrossable
- Alternatives à la voie verte
- Cheminements équestres alternatifs
- Sentier pédagogique et de randonnée
- Traversées d'engins agricoles et accès riverains
- Accès piétons depuis la Voie Verte
- Les accès de sécurité
- Les accès d'entretien
- Les intersections à niveau

Les ouvrages

- Pont à sécuriser
- Pont à sécurisier, travaux lourds
- Tablier à reconstruire
- Ouvrage à combler
- Ouvrage privé, accès à clôturer
- Rails existantes

Paysage

- Tête paysagère
- Refleurage, élagage, éclaircissement (conservation d'espèces intéressantes)
- Voie verte cloisonnée
- Cloisonnement végétal
- Cône de vue sur le paysage à valoriser
- Limite de l'unité/rue du paysage
- Entonnement du paysage à valoriser ou à effacer

Les aires

- Emprises
- Stationnement
- Sanitaires
- Point information touristique
- Aire de pique-nique

Points durs

- Localisation des points durs nécessitant un aménagement spécifique
- Zone d'implantation probable d'un site industriel

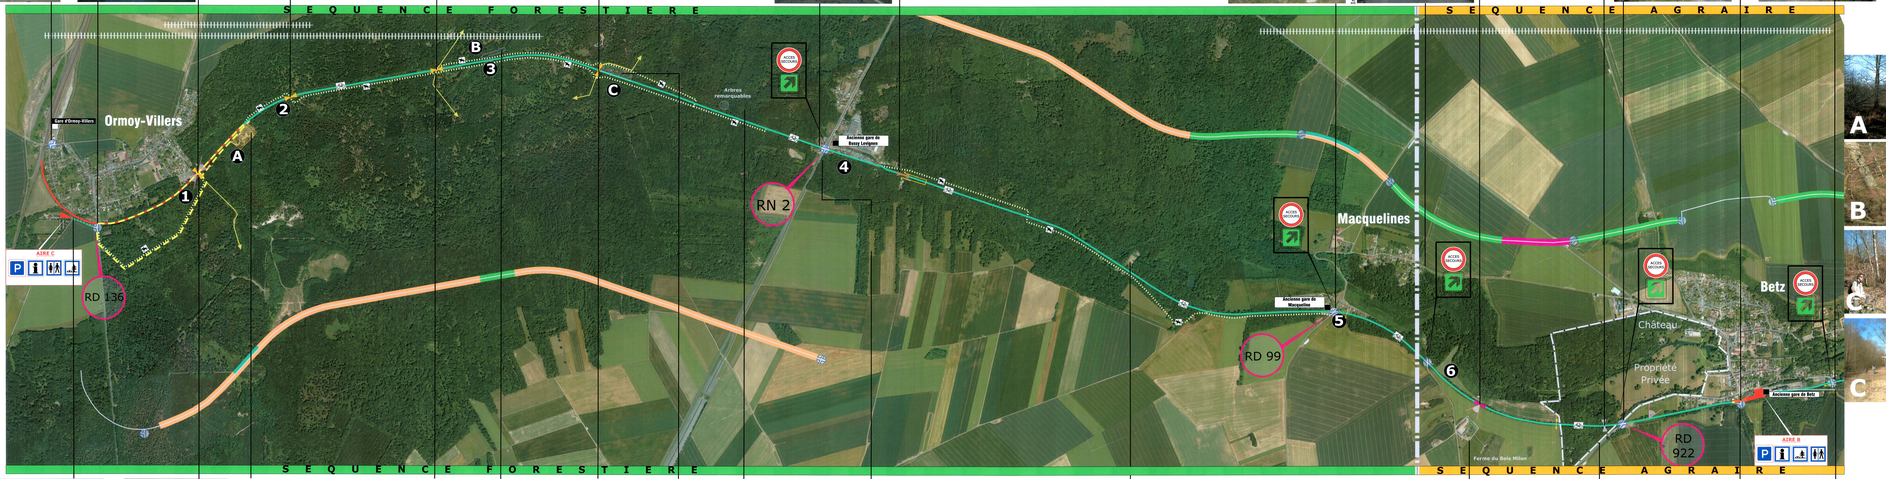

MAITRISE D'OUVRAGE

Communauté de Communes du Pays de Valois

MAITRISE D'OEUVRE

7 Rue des Petits Ruisseaux
27370 Harcourt en Ouraine
Tel : 01 60 30 60 00

Communauté de Communes du Pays de Valois

Aménagement d'une VOIE VERTE sur le délaissé ferroviaire entre Ormoy-Villers et Mareuil-sur-Ourcq

Plan de synthèse
Planche 1: Ormoy-Villers/Betz

Indice			Etude		Verifie		Valide	
Ind	Date	LIBELLE	Initiales	Visa	Initiales	Visa	Initiales	
A	20/06/17	Premiere édition	TB		BMI		BMI	
B	11/06/18	Modification suite reunion du 29 mai 2017	TB		BMI		BMI	
C								
D								
E								
F								
G								
H								
I								
J								

Fichier informatique	Echelle H	Echelle V	Format	Code
Nom du fichier: 15-AUR-938 Plan de synthese.dwg	1/500	1/500	A1	

SEQ	15-AUR-938	AVP		P1	A
Chrono	Numero d'affaire	Phase	Type	Copies	Numero	Indice