




DREAL Nord
Pas-de-Calais

AUTOROUTE A1

REQUALIFICATION ENVIRONNEMENTALE DE LA SECTION VENDEVILLE – SECLIN

COMMUNES DE FACHES THUMESNIL, VENDEVILLE, TEMPLEMARS et SECLIN

PIECE D – PLAN GENERAL DES TRAVAUX

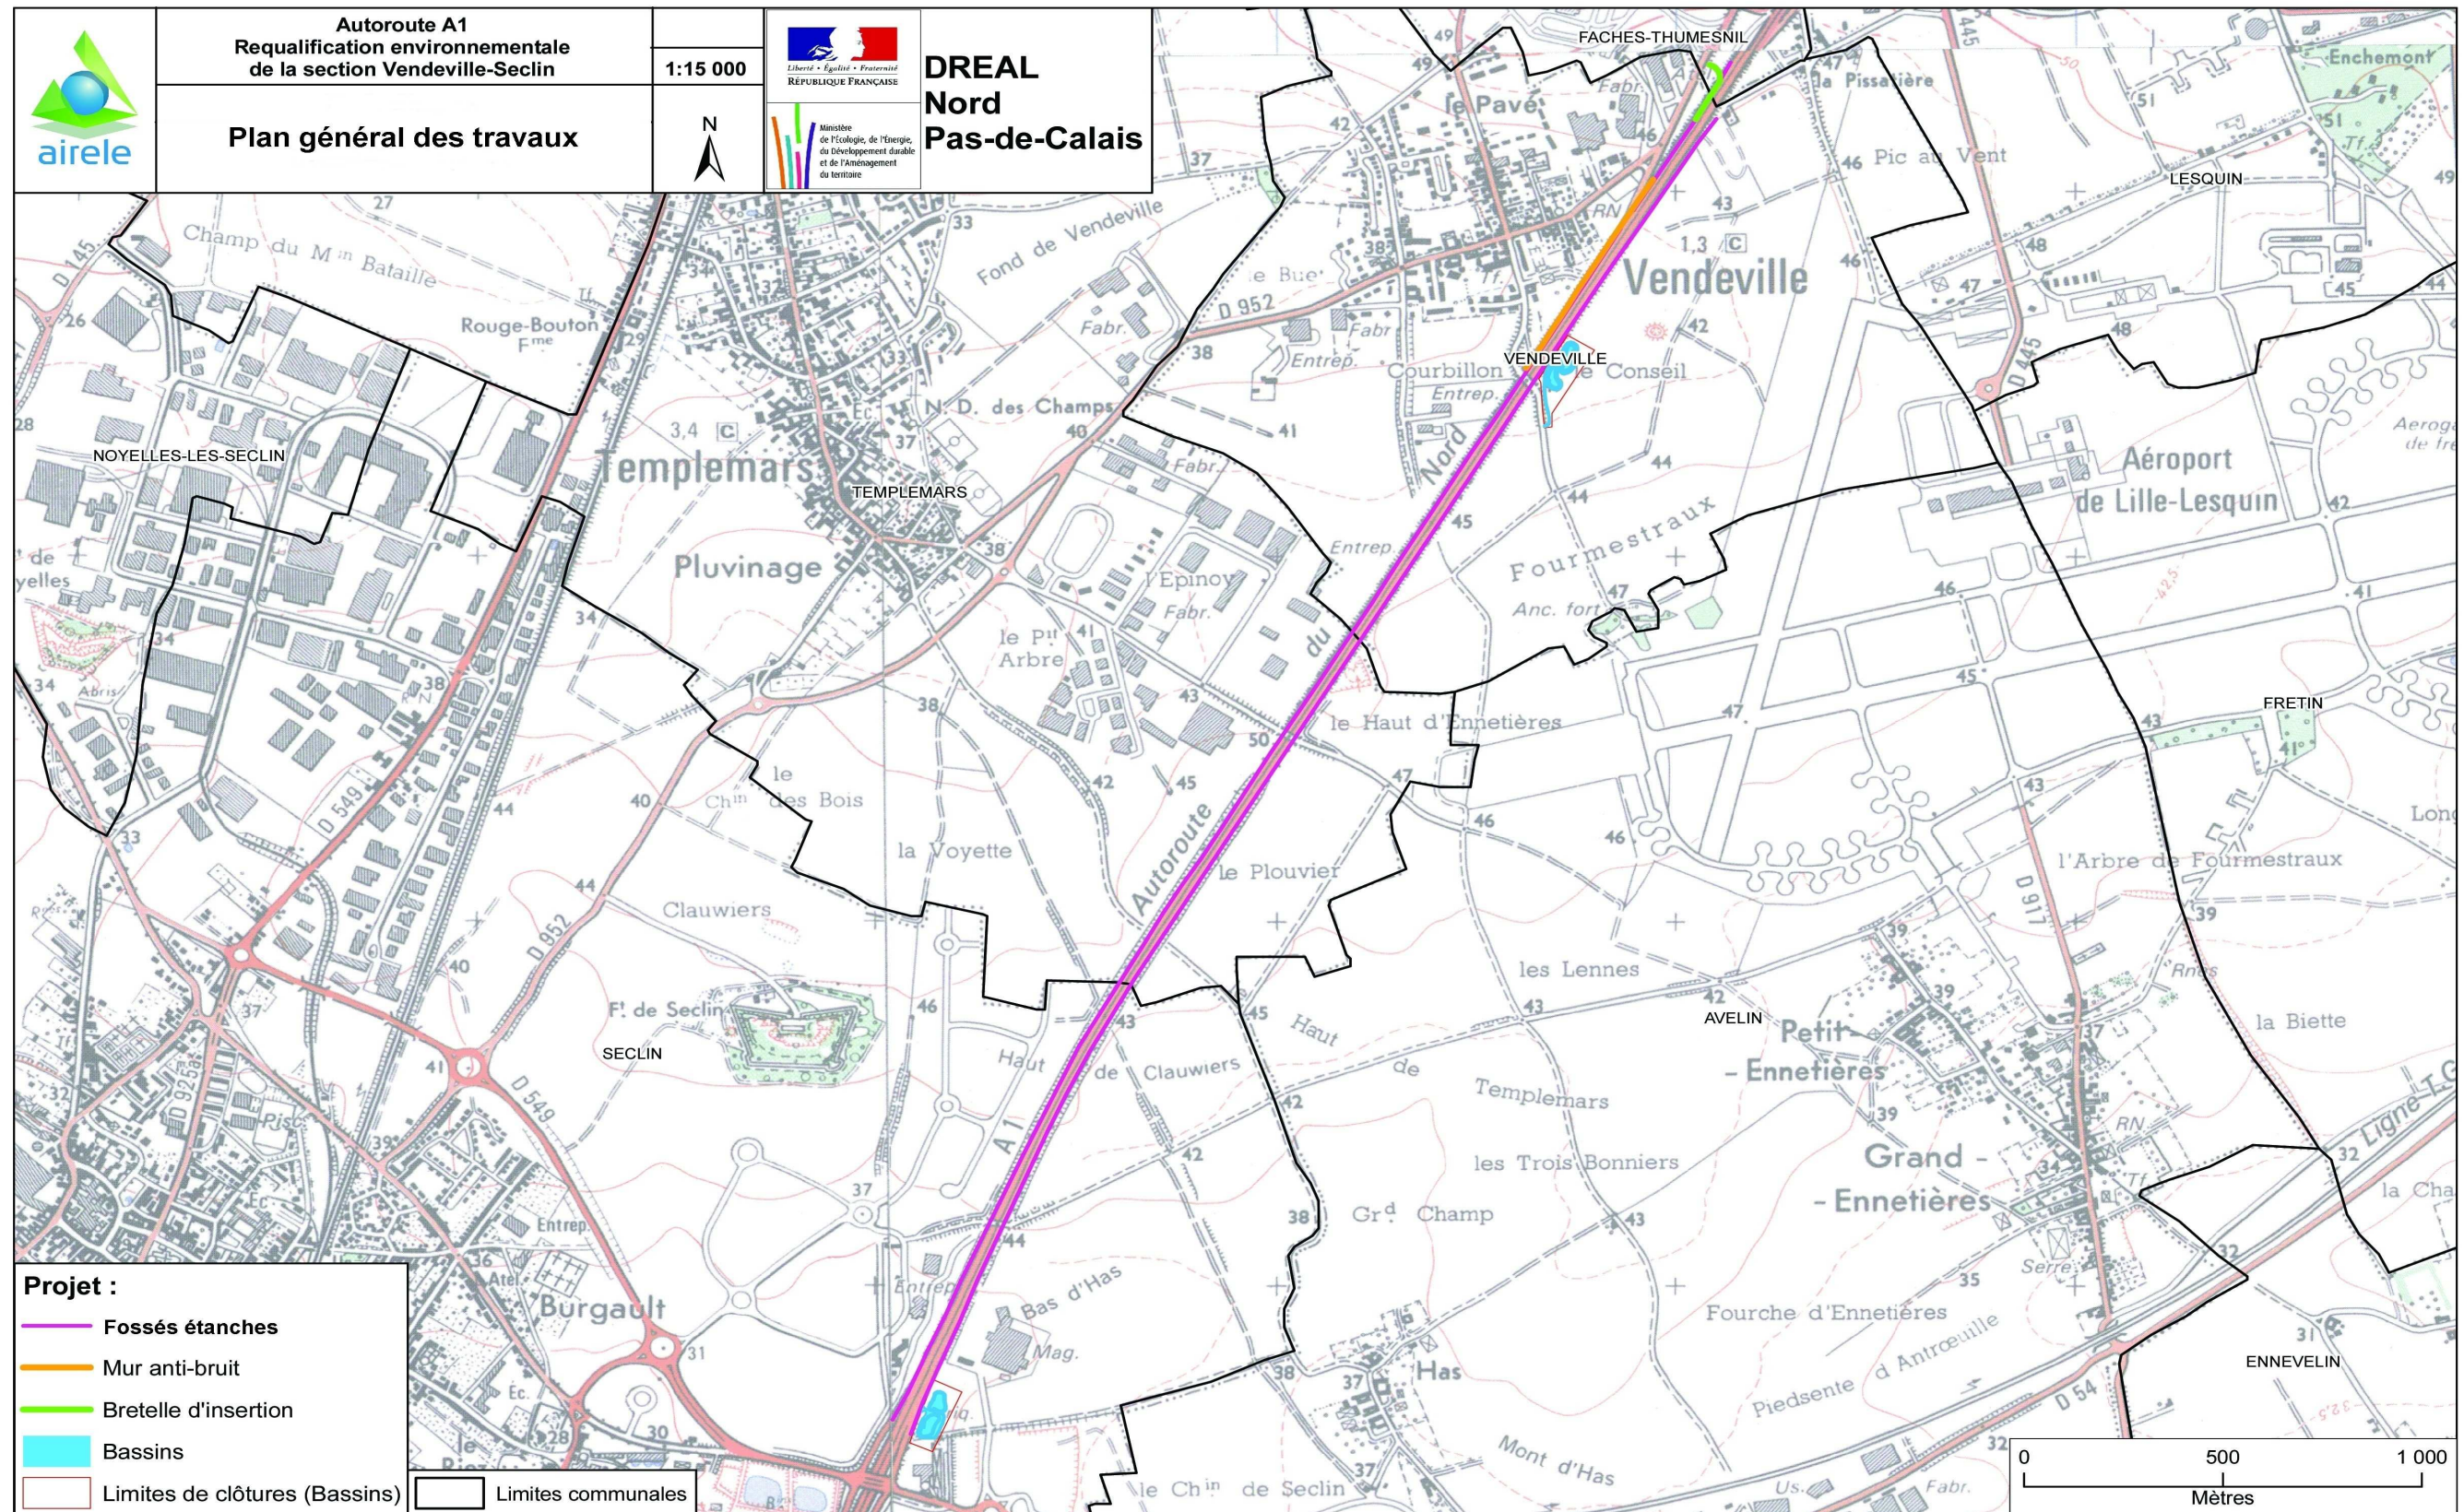

Réalisation : E.Herreman - AIRELE - AC/AC 09 04 158D - Juin 2009
 Projection : Lambert II étendu

Source de fond de carte : IGN, Carte Série bleue
 Sources de données : AIRELE, 2009 - Limites communales, consultation du site INFOTERRE, 2006