


ZONAGE REGLEMENTAIRE



DDE du Pas-de-Calais
Service Risques, Orisus
et Sécurité Routière
100, avenue Winston Churchill
BP 7 - 63000 ATRAI cedex

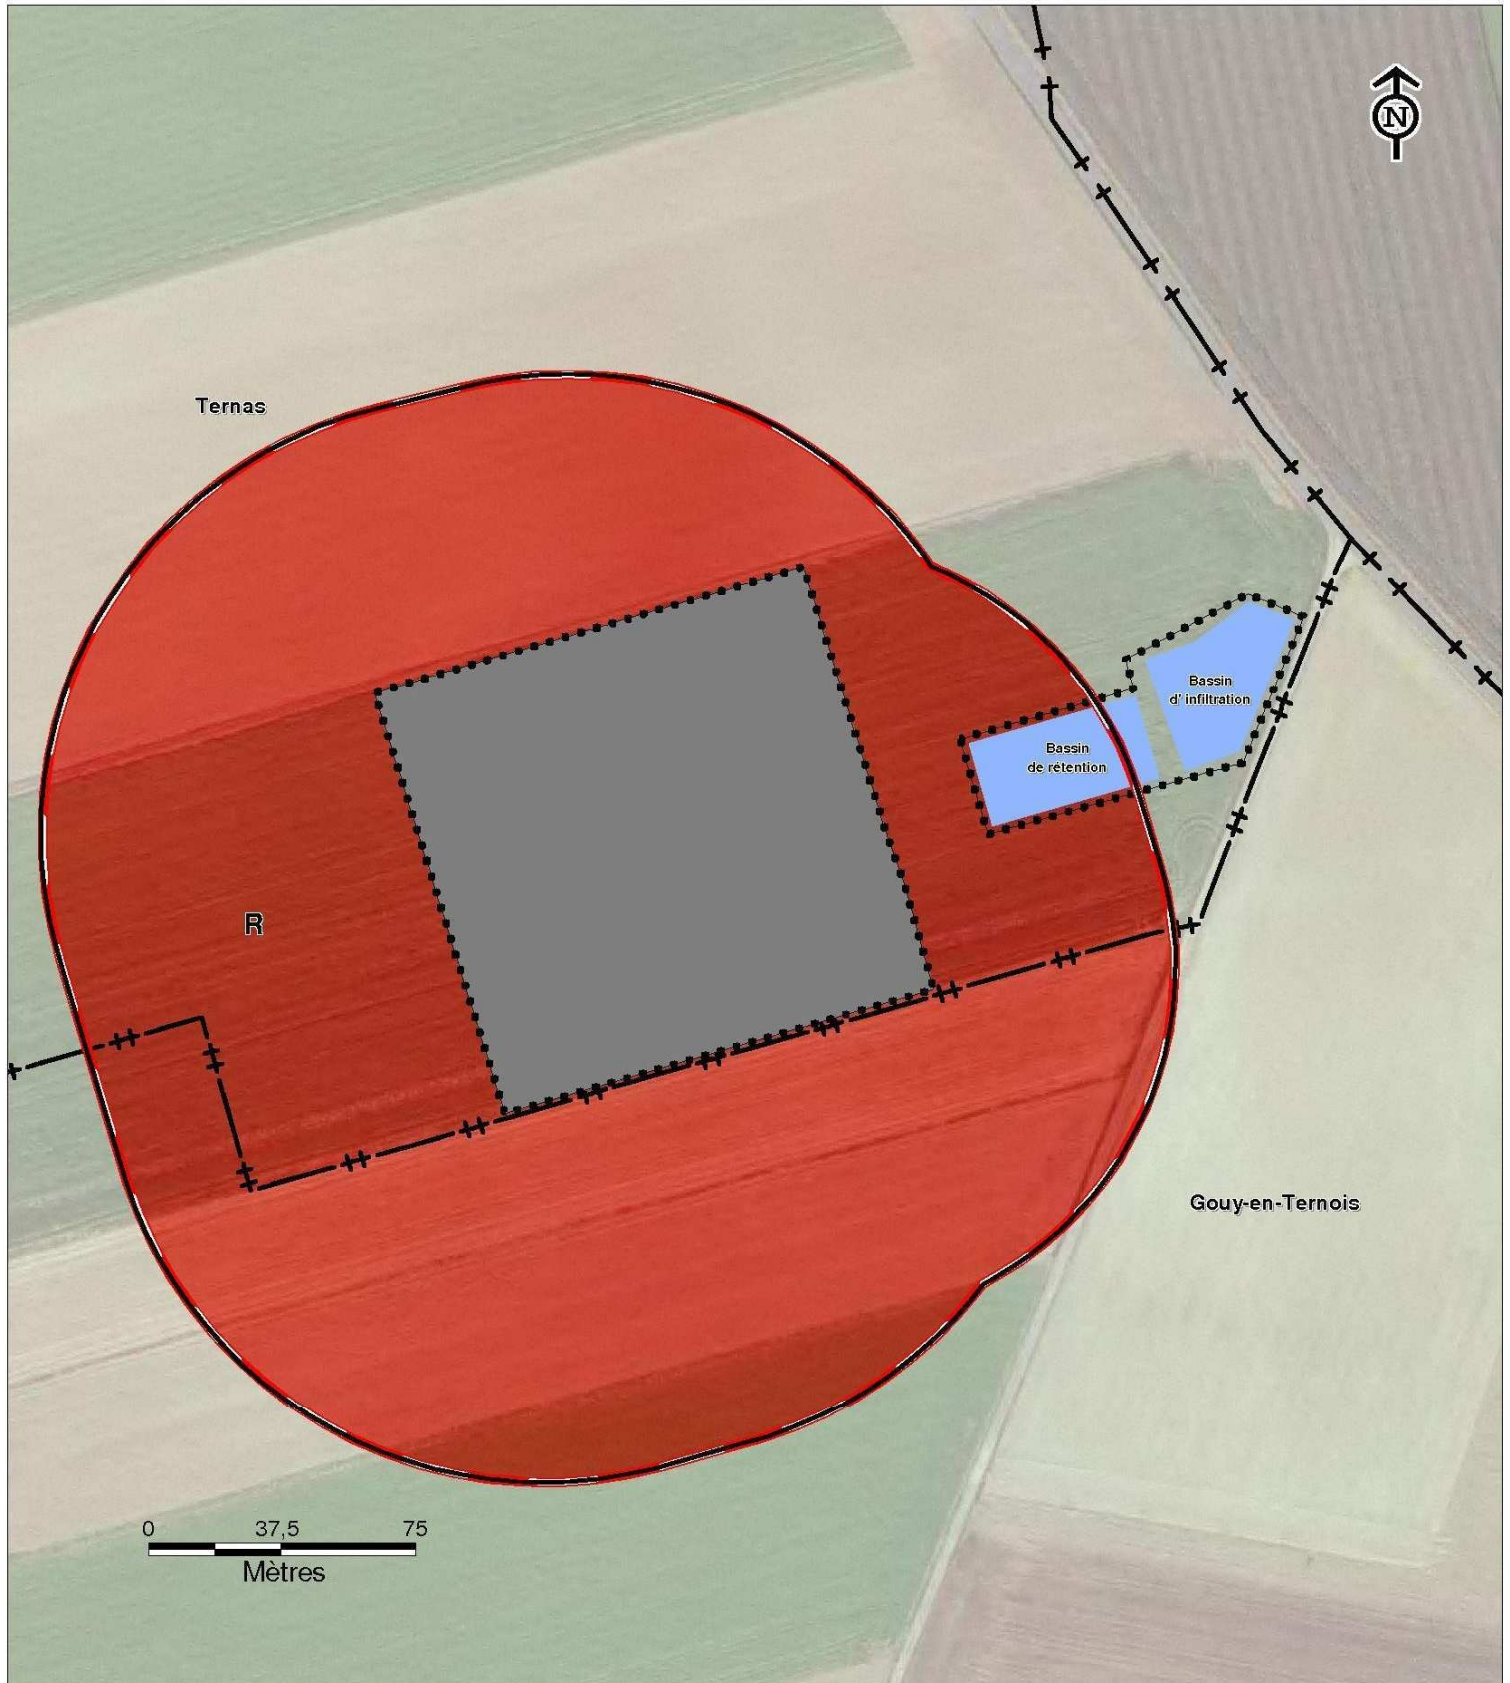

ZONAGE REGLEMENTAIRE

- Zonage rouge foncé (R)
Zone très fortement exposée aux risques

ELÉMENTS DE REPÉRAGE

- Périmètre d'étude
- Emprise foncière clôturée du site
- Emprise foncière clôturée
- Limites communales
- Surface d'eau