




Service Eau et Risques/
Unité de Plans de Prévention des Risques
Technologiques et Miniers

PLAN DE PREVENTION DES RISQUES TECHNOLOGIQUES
de l'établissement LOGISTINORD
Communes concernées : VILLERS LES CAGNICOURT et SAUDEMONT
Zonage réglementaire

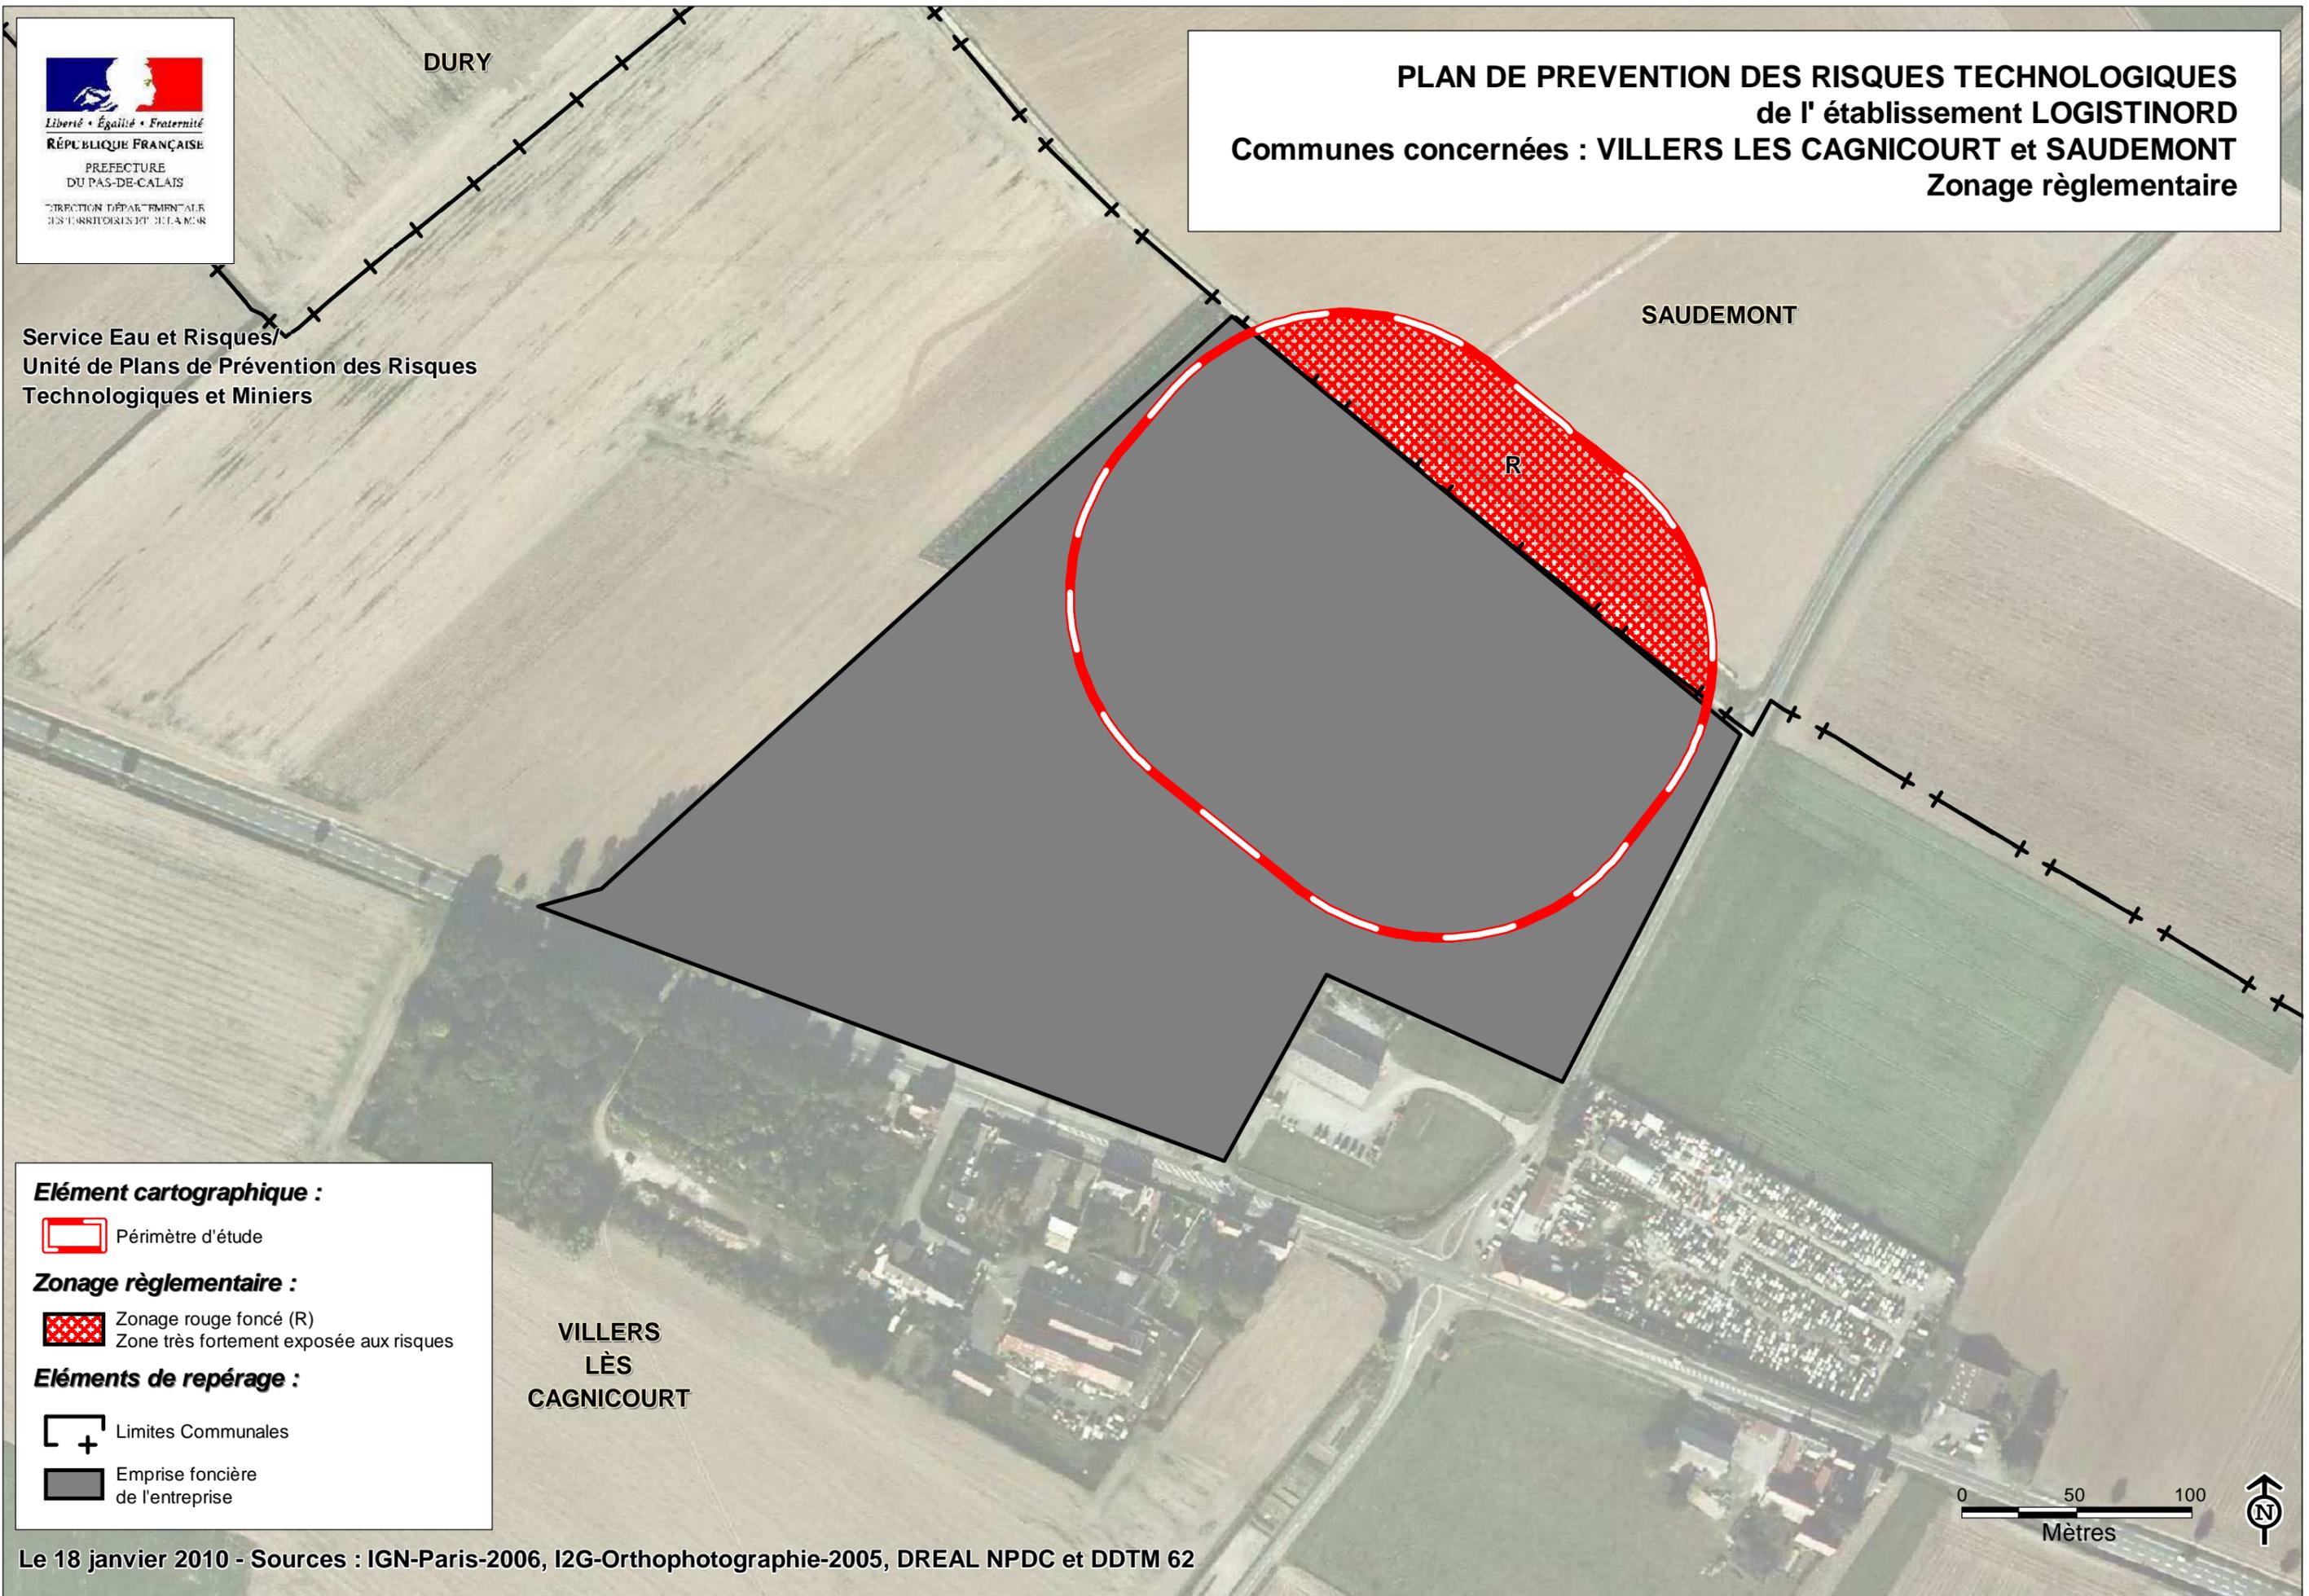

Elément cartographique :

 Périmètre d'étude

Zonage réglementaire :

 Zonage rouge foncé (R)
Zone très fortement exposée aux risques

Éléments de repérage :

 Limites Communales

 Emprise foncière
de l'entreprise

VILLERS
LÈS
CAGNICOURT

0 50 100
Mètres

