


SOUS STATION PARTENORD

- Récupération solaire
- Récupération des eaux Usées
- Récupération sur le groupe froid
- Stockage

SOUS STATION LOGEMENTS

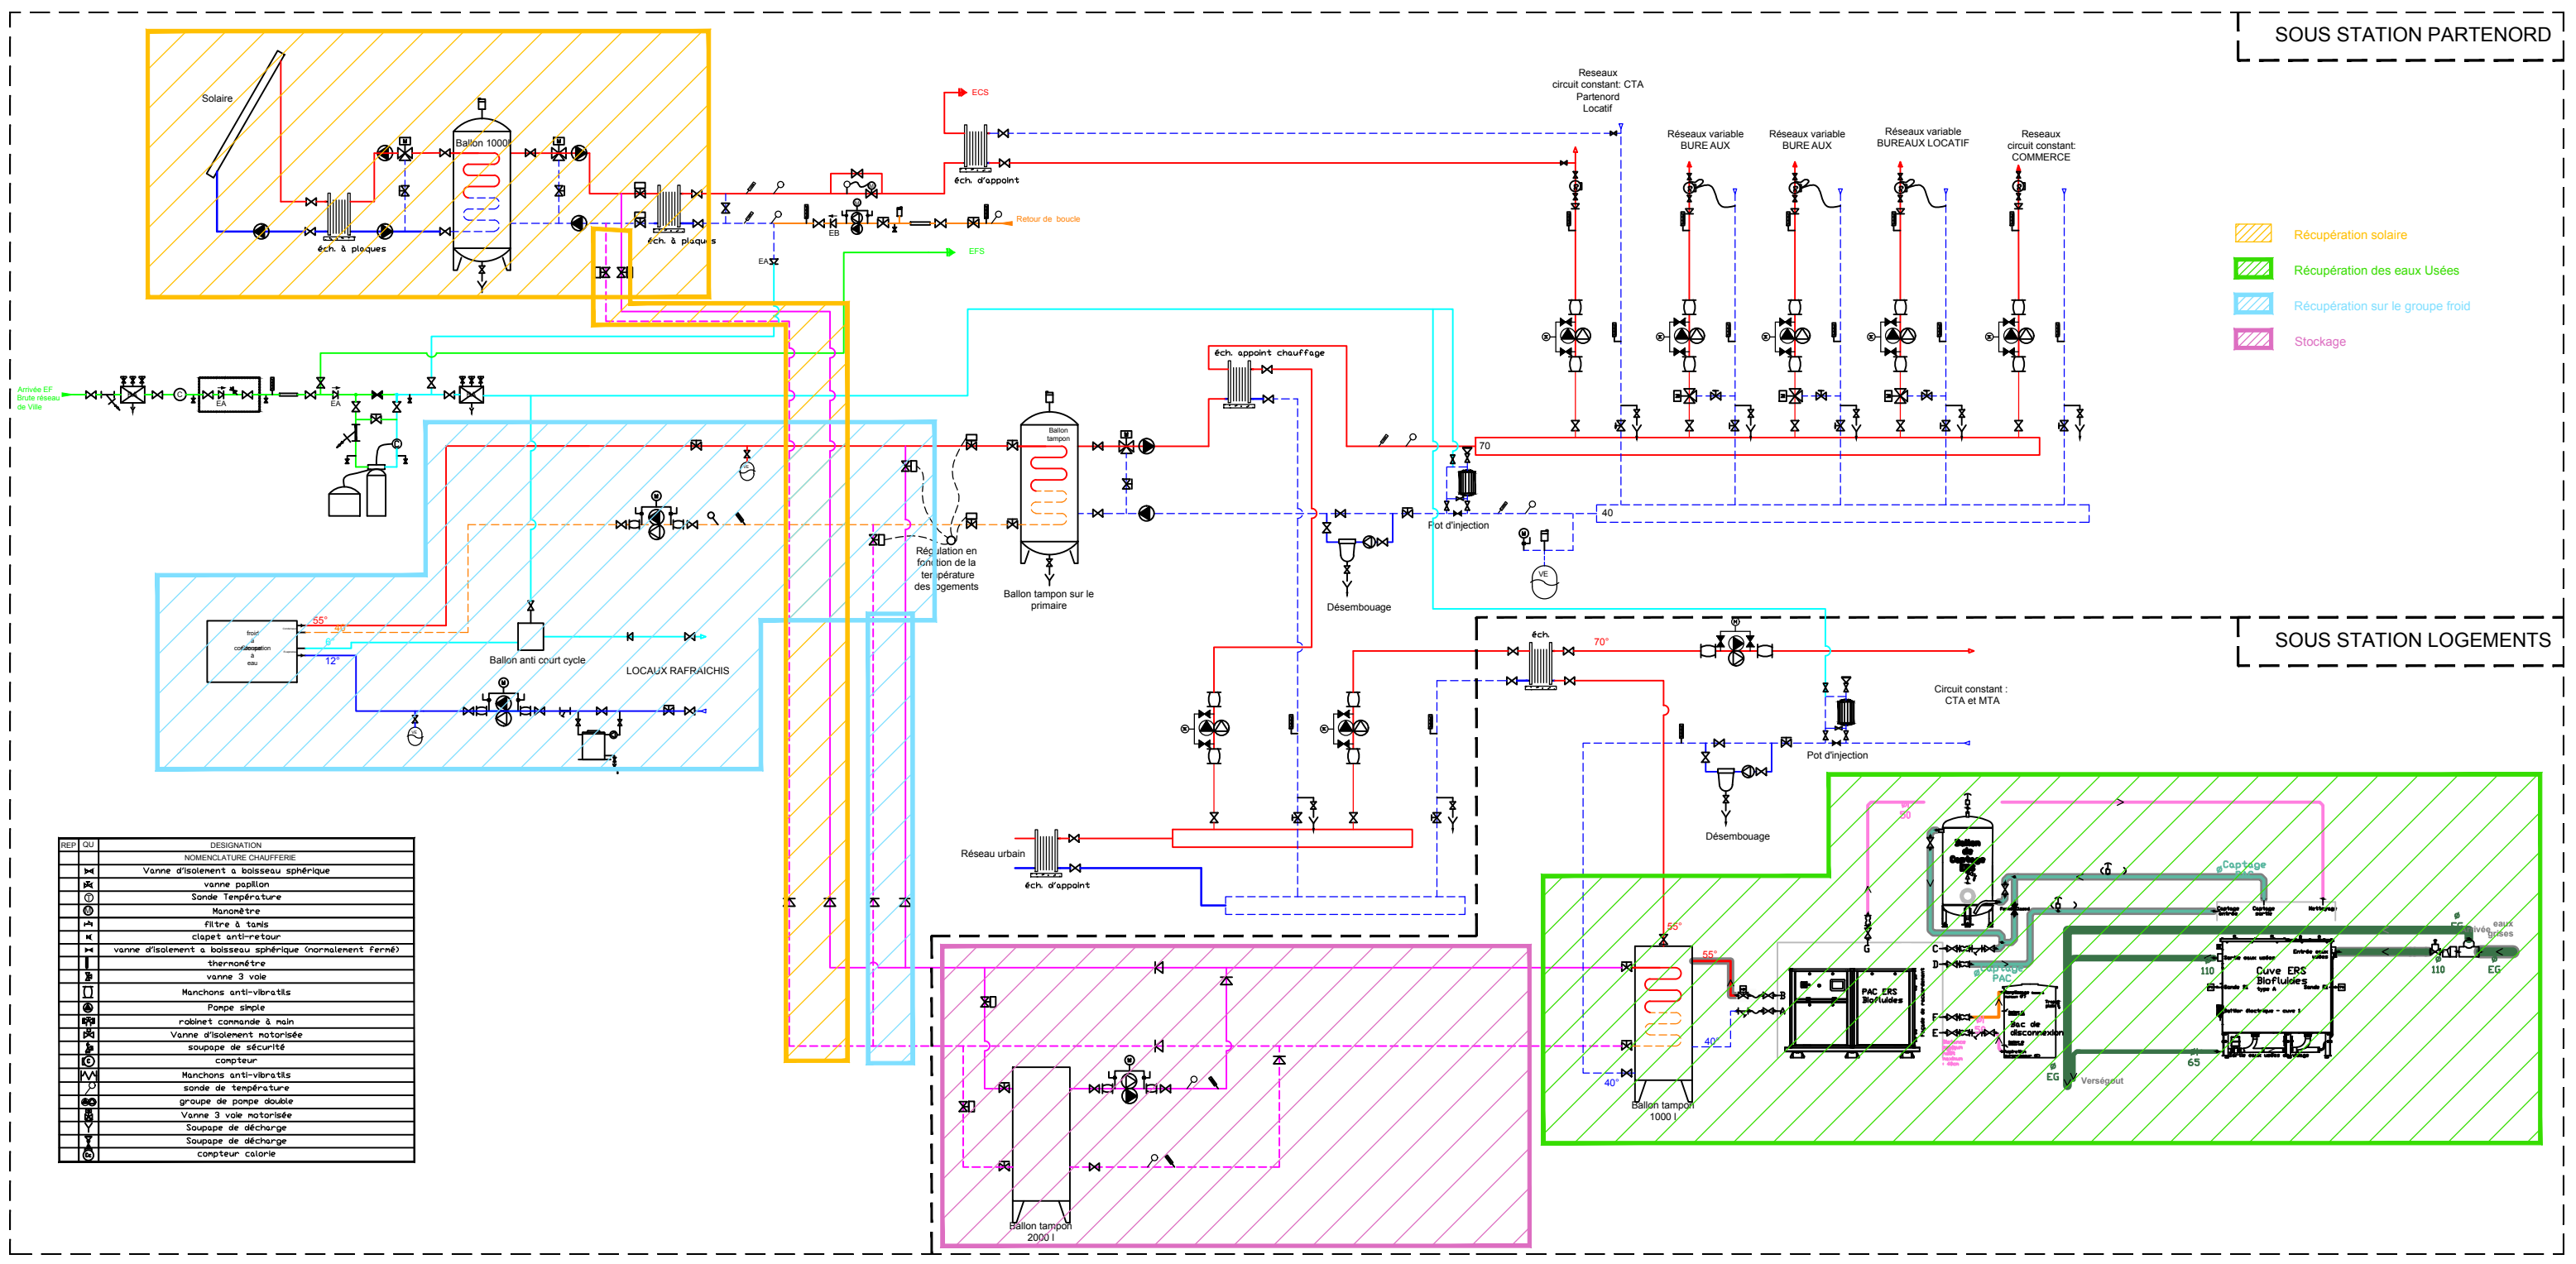

REP	QU	DESIGNATION
		NOMENCLATURE CHAUFFIERE
		Vanne d'isolement à boisseau sphérique
		vanne papillon
		Sonde Température
		Manomètre
		Filtre à tamis
		clapet anti-retour
		vanne d'isolement à boisseau sphérique (normalement fermé)
		thermomètre
		vanne 3 vole
		Manchons anti-vibratils
		Pompe simple
		robinet commande à main
		Vanne d'isolement motorisée
		soupape de sécurité
		compteur
		Manchons anti-vibratils
		sonde de température
		groupe de pompe double
		Vanne 3 vole motorisée
		Soupape de décharge
		Soupape de décharge
		compteur calorie