


Aménagements paysagers

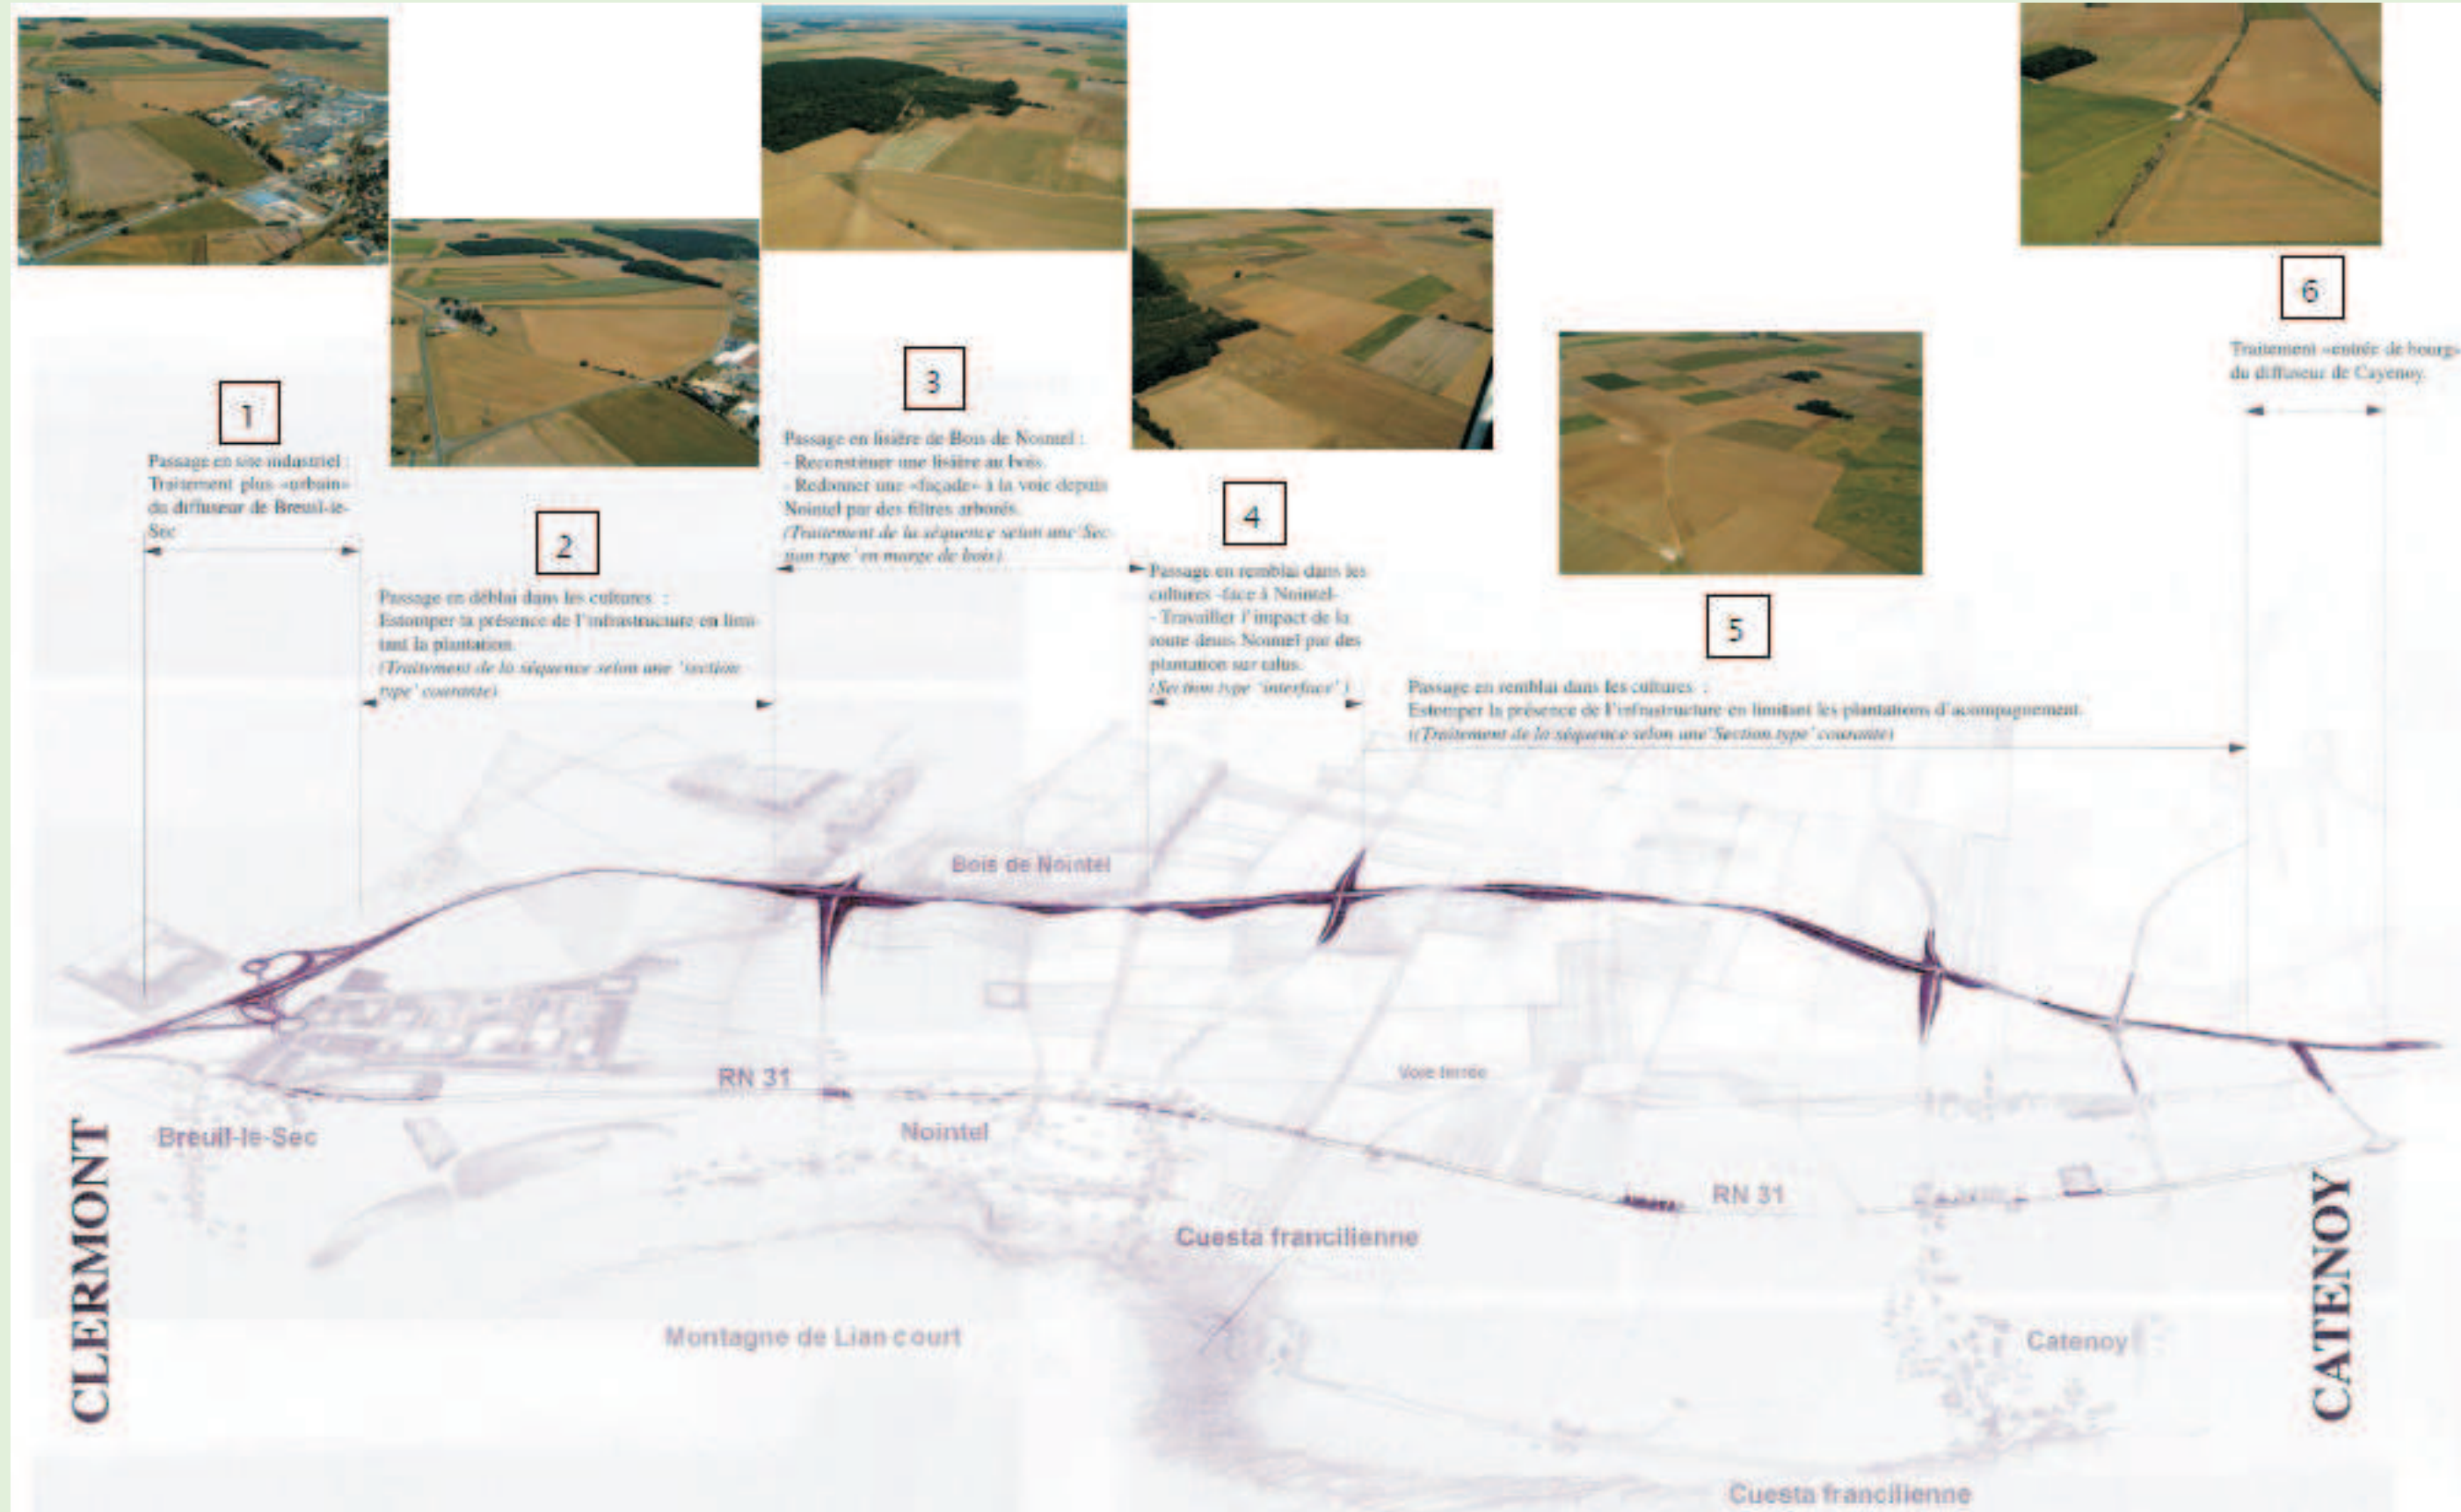


Plantations noues et bassins


- Période de semis : Automne
- Densité de semis : 20 à 30 g/m², selon conditions pédoclimatiques et période de semis
- Gestion : 1 fauche/an
- Hauteur du couvert : 50 à 100 cm (selon les conditions pédoclimatiques)



Plantation ordonnancée selon degré d'acceptabilité d'humidité

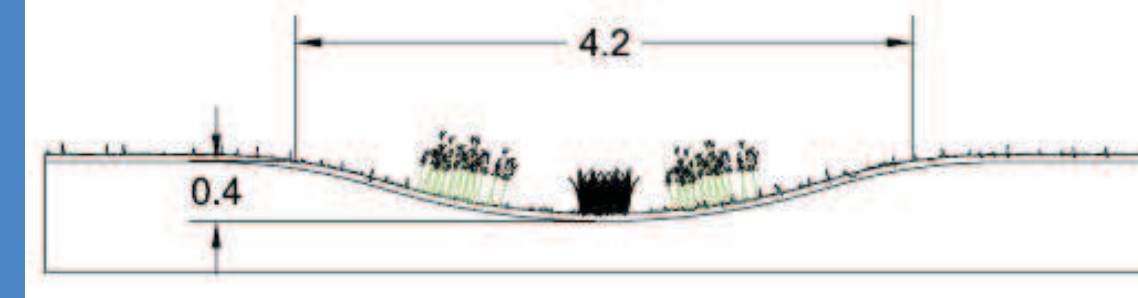

Détail technique des noues et bassins

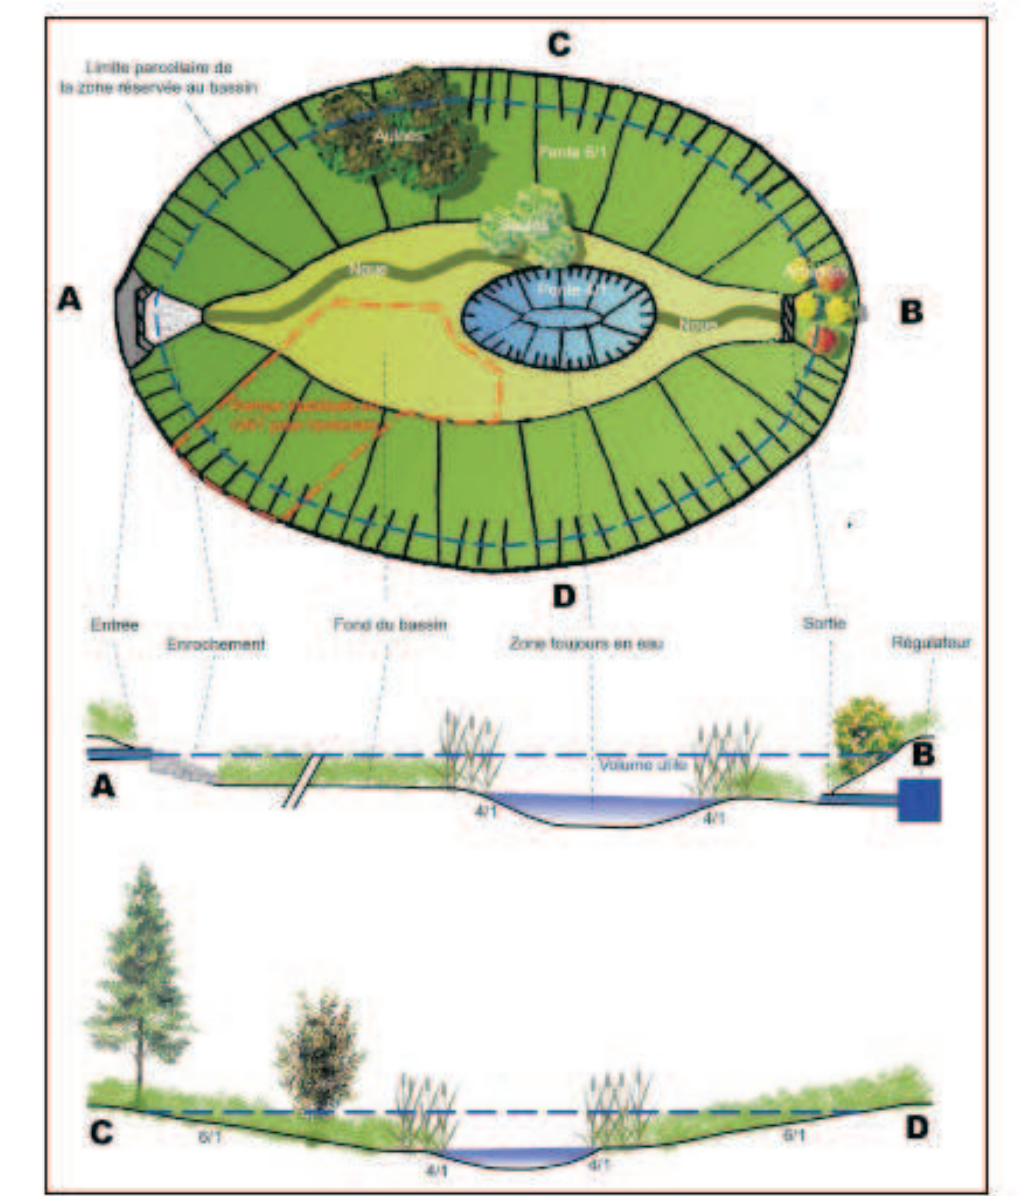


Mission d'études relative à la RN 31

Plan d'aménagement du diffuseur du Breuil

Distance de plantation de 7m



Profil sur giratoire

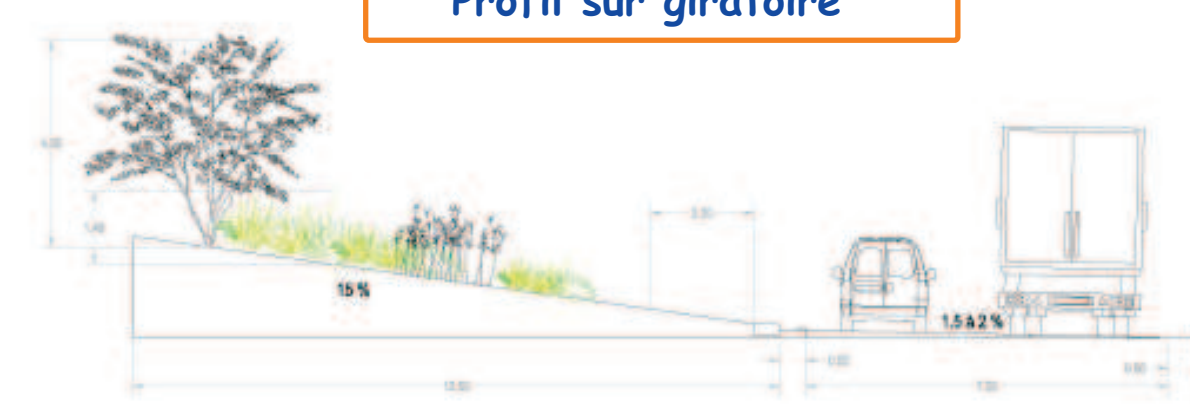

Profils types section courante


Profil type en remblai Assainissement traité gravitairement par fossé



Profil type en déblai



III.3.2 Profil type en lisière de bois

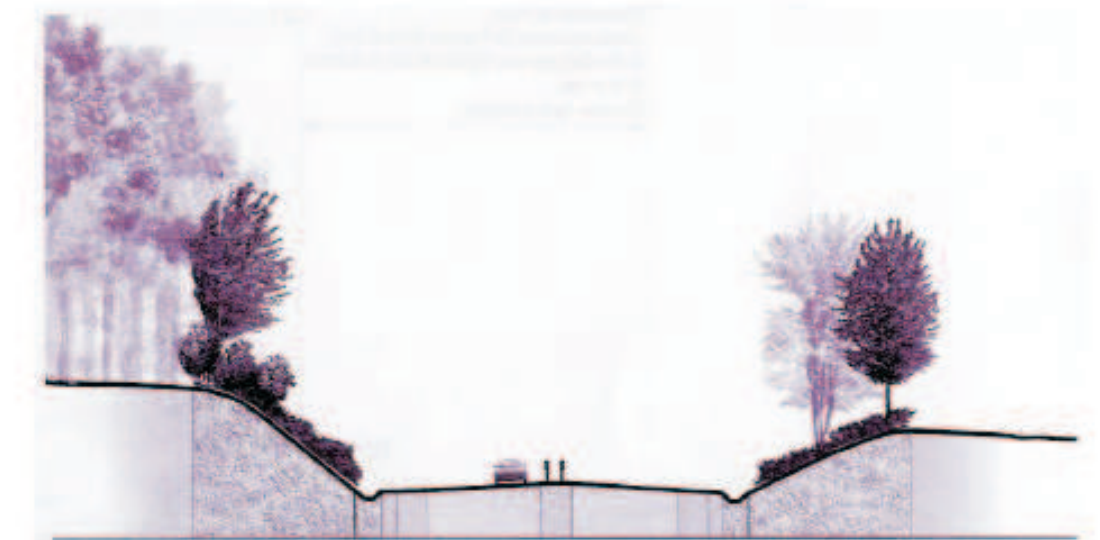

Reconstitution de la lisière végétale à l'aide de plantation arbustive