AREA Sarl
Géotechnie - Etudes - Maîtrise d'œuvre
Espaces Publics - Paysage - V.R.D.
Tel : 03 23 52 02 28 / Fax : 03 23 56 46 65
1 Rue des Fondeurs
BP 20 - 60700 PONT SAINTE MAXENCE

OPOIBI
CONCEPTEUR - BAUMEYER
N° 94 06 1048

Maître d'ouvrage : Commune de Communes du Plateau Picard

Département : Oise

N° d'affaire : 6000566-1201

Désignation :

Aménagement de 3 tronçons de voirie d'intérêts communautaire sur le territoire de la CCPP

Tronçon N° 1 : Voie communale reliant la Commune de Tricot à la Commune de Frestoy-Vaux

Désignation :		Echelle : 1/300ème
Plan masse - Planche 7 sur 7		Date : 15/03/13
Phase : AVP	N° de Plan : 6000566-1201-AVP-MA3-7/7	CA : G.F. / Tech : X.C.

Indice :	Modifications :	Date :	Validation :
001			
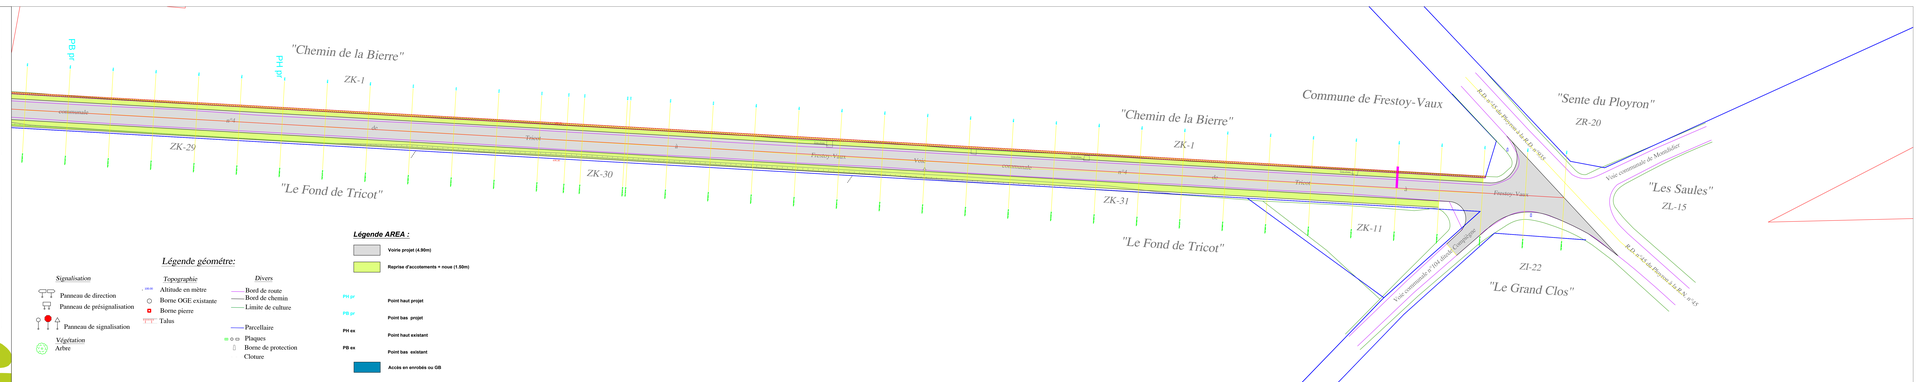
Partenariat :