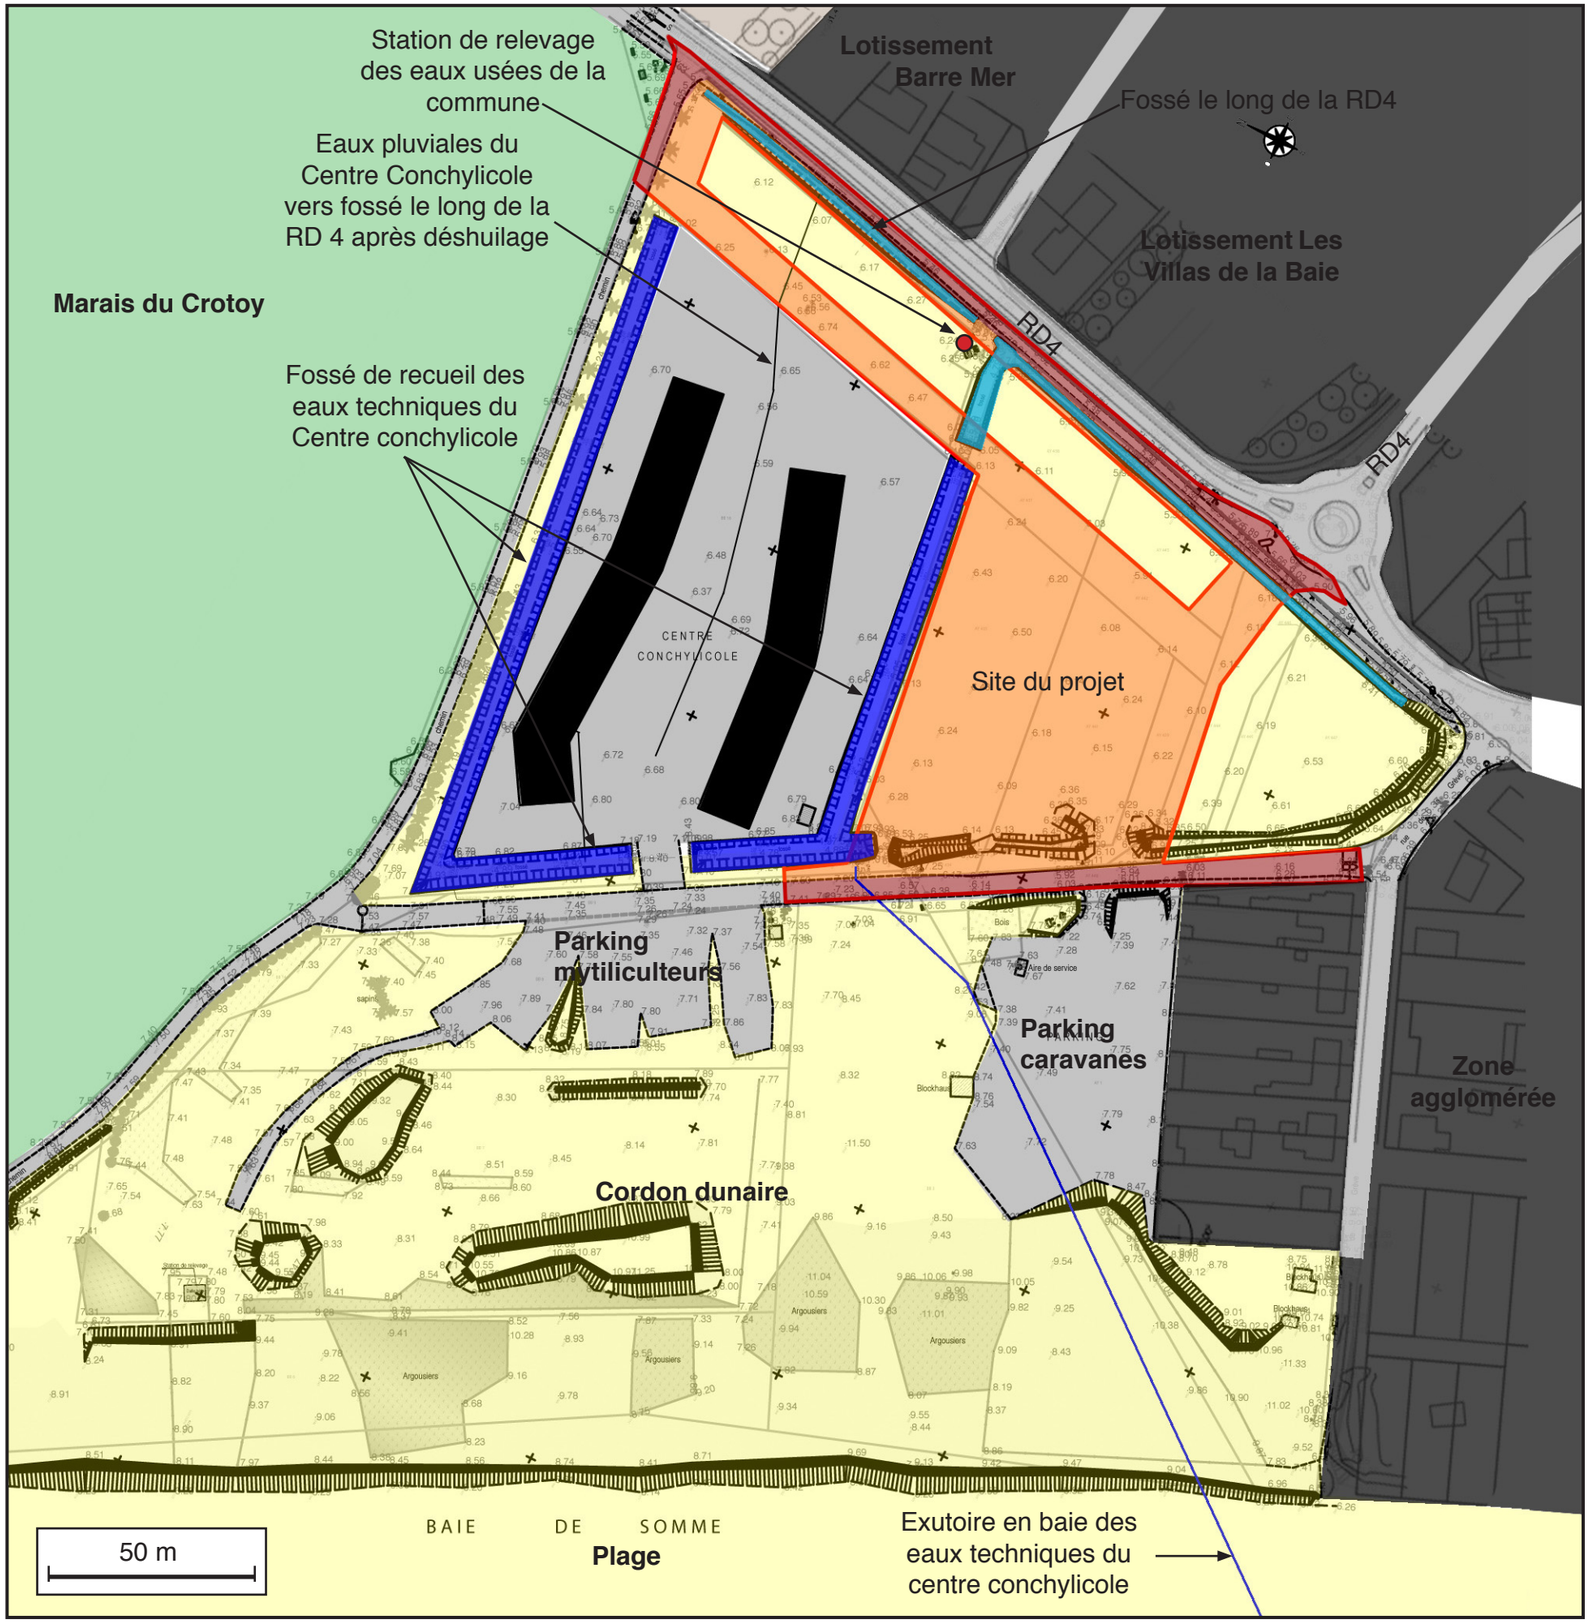ANNEXE 5 : Plan des abords