


Terrain agricole en culture

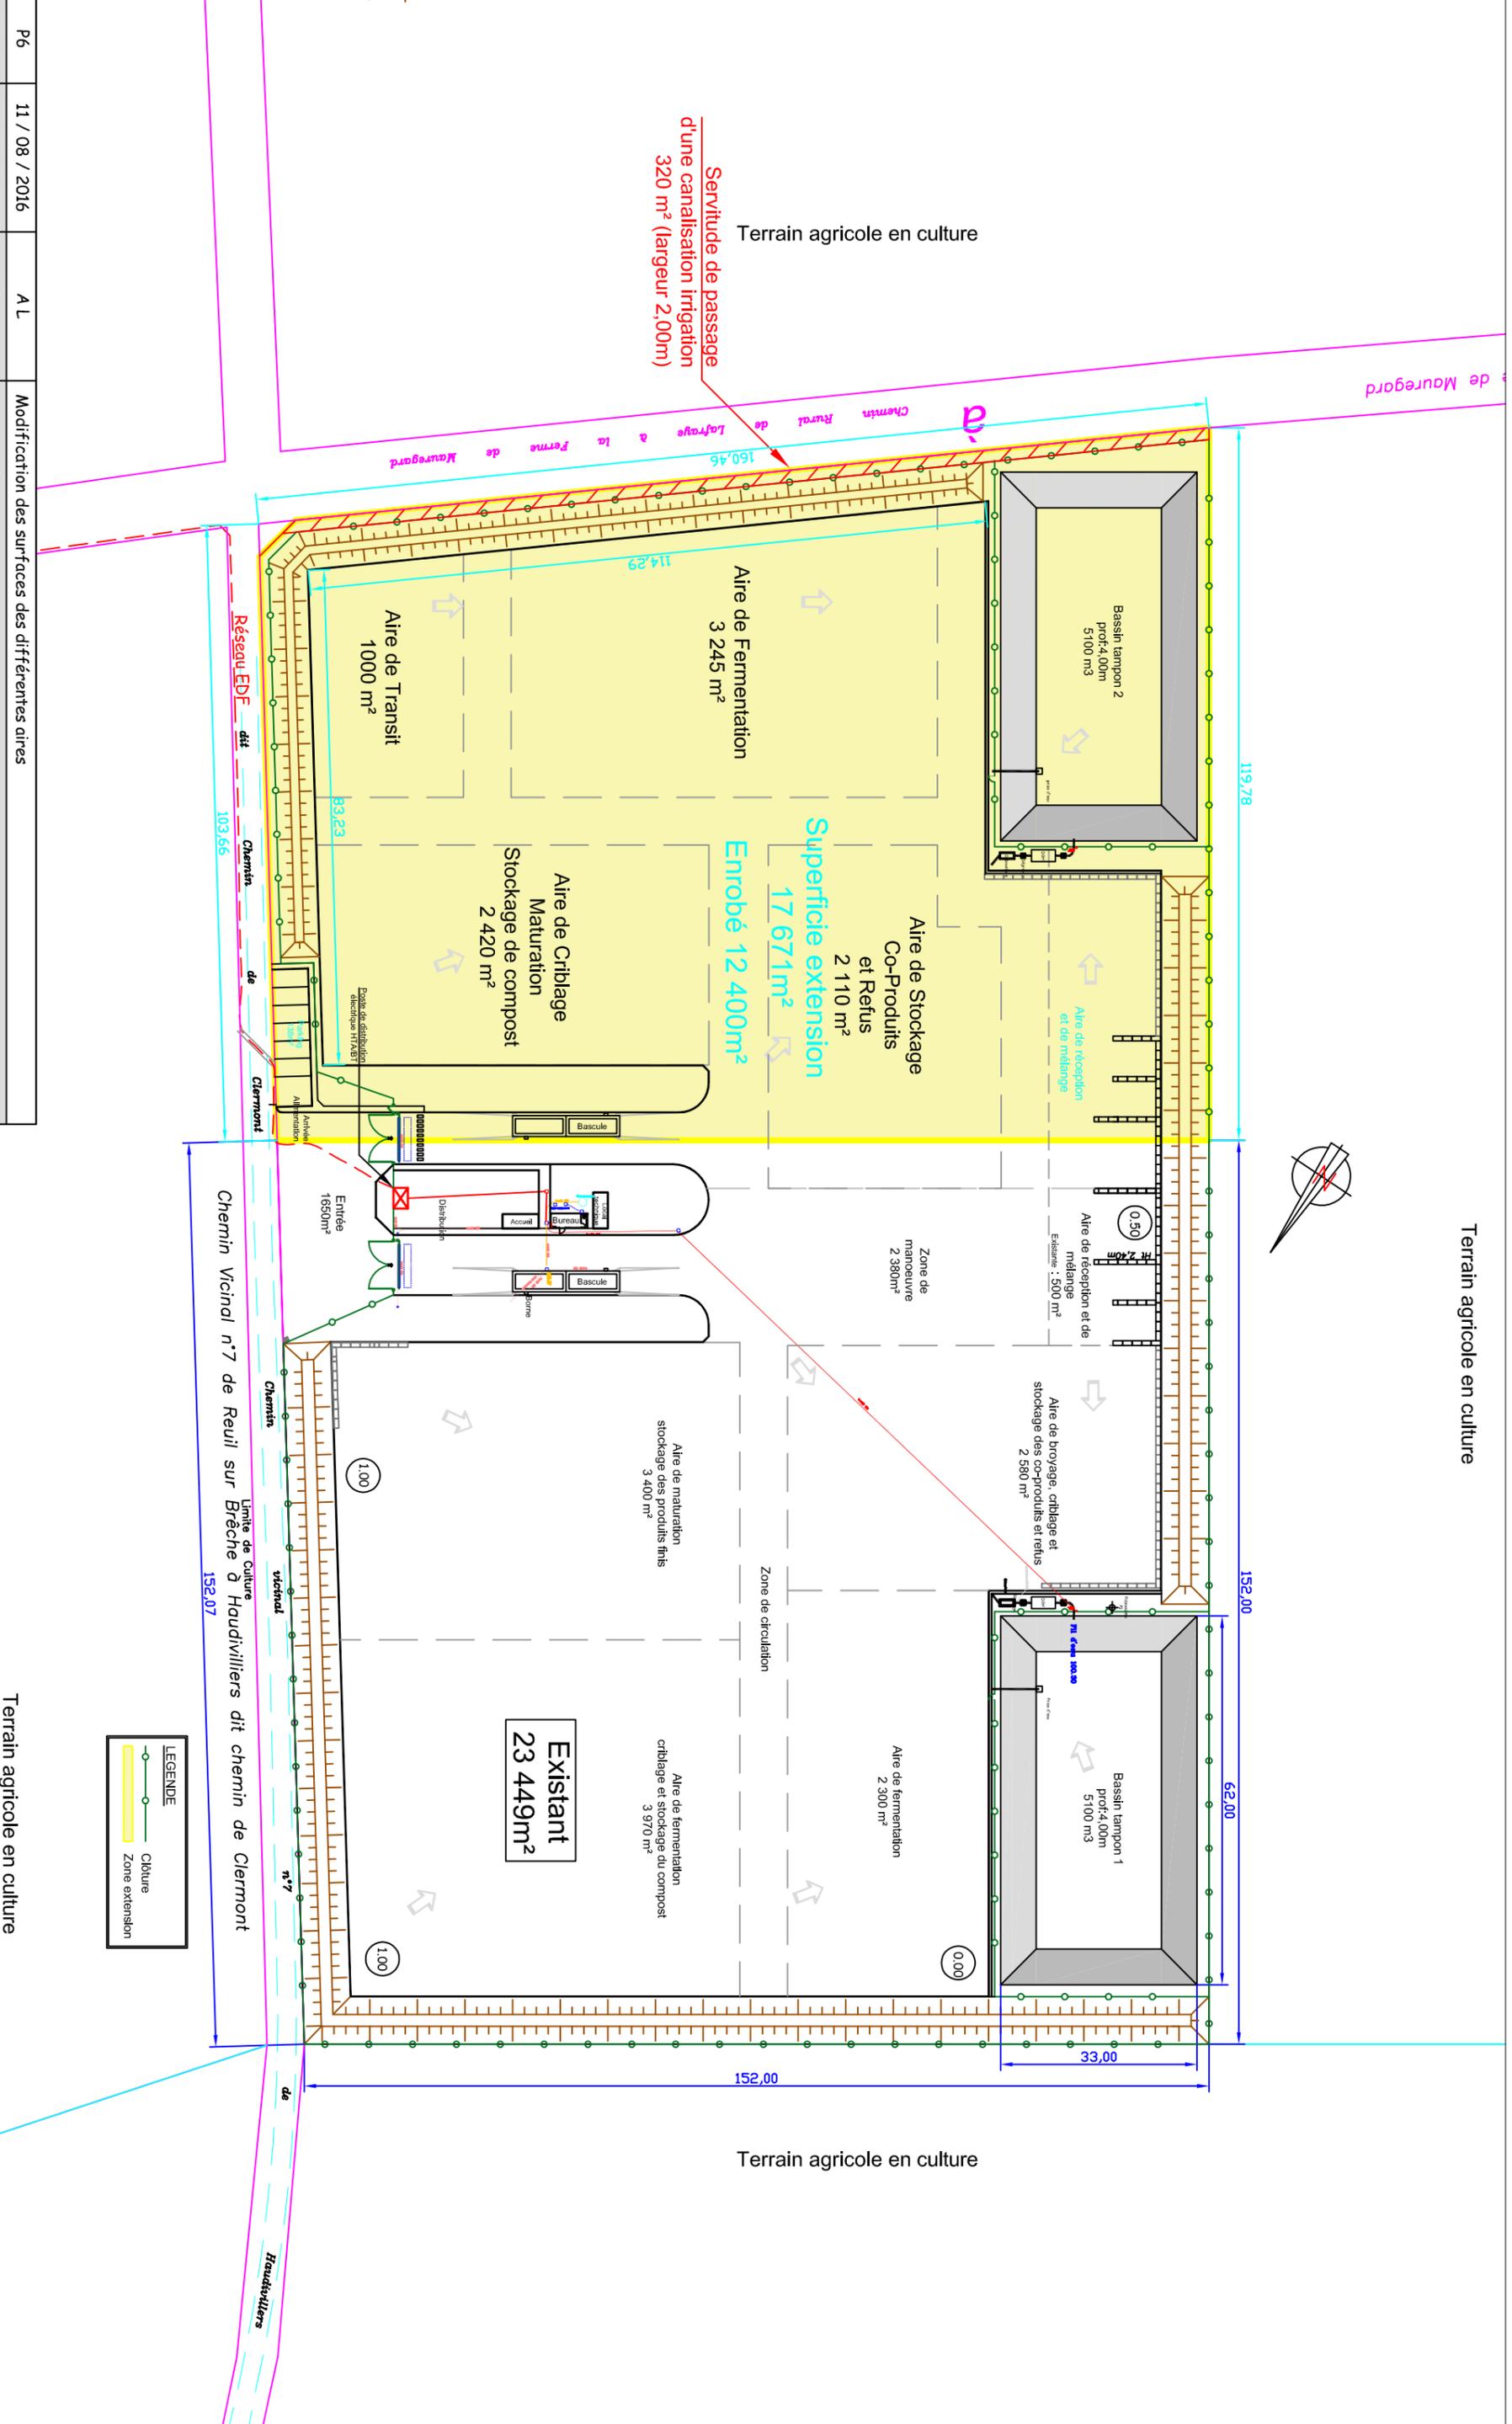

**LEGENDE**

- Cloture
- Zone extension

Terrain agricole en culture

P6	11 / 08 / 2016	AL	Modification des surfaces des différentes aires		
Indice	Date	Réalisé par	Objet de la modification		
<b>OISE Compost - Commune de REUIL SUR BRECHE - 60</b> <b>Extension d'une plateforme de compostage</b>					
Date	12/08/16	Echelle	1000-A3	Indice	P6
		Plan N°	160812	Dessiné par	AL
				Vérifié par	SL

**SEDE**  
 5 rue Frédéric Dageorge - BP 175  
 62003 ARRAS CEDEX  
 T : 03 21 60 53 00 F : 03 21 07 22 09

**SEDE** **VEOLIA**