
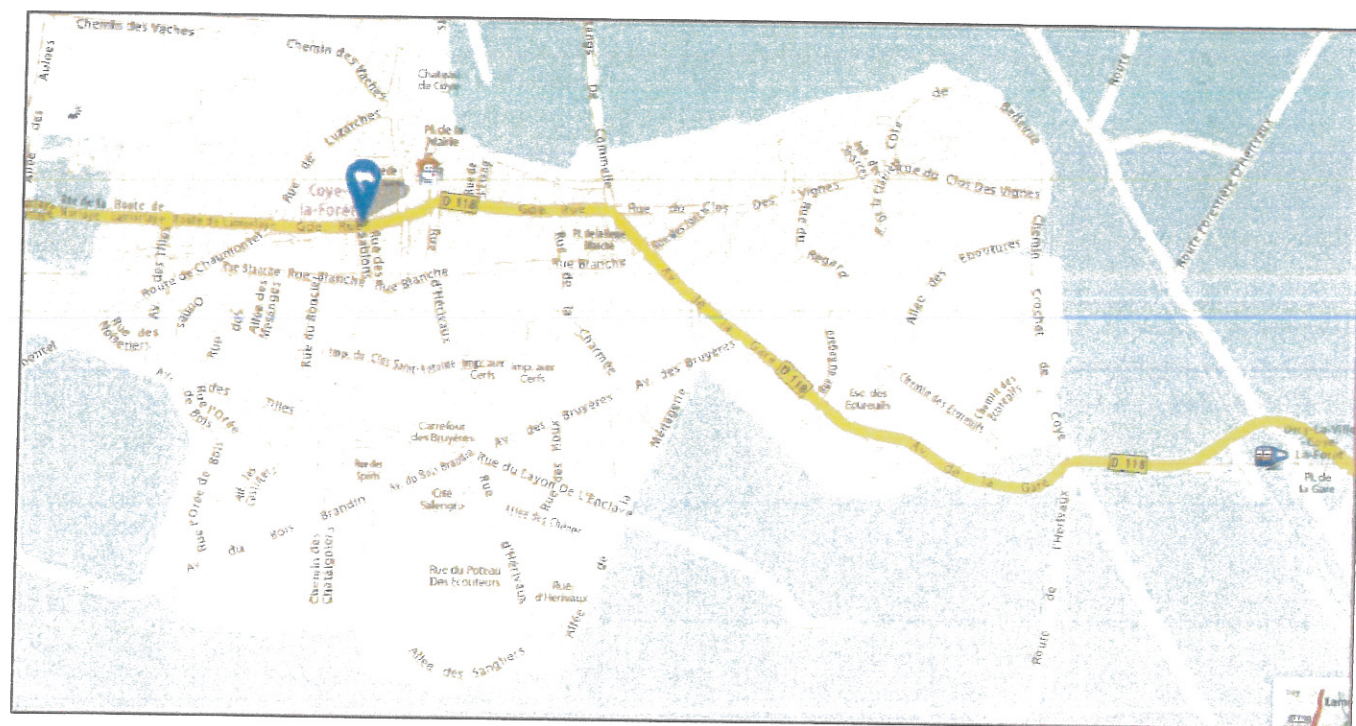


DOSSIER DE PLANS

CAP-SUD ARCHITECTURE
Claude-Alain WAMBA
Architecte DPLG - Urbaniste
21, avenue Jules Ferry
60100 CREIL
Tel. : 03 44 21 47 33
Fax : 03 44 56 50 53

Q3a) Q3a)

[illegible]

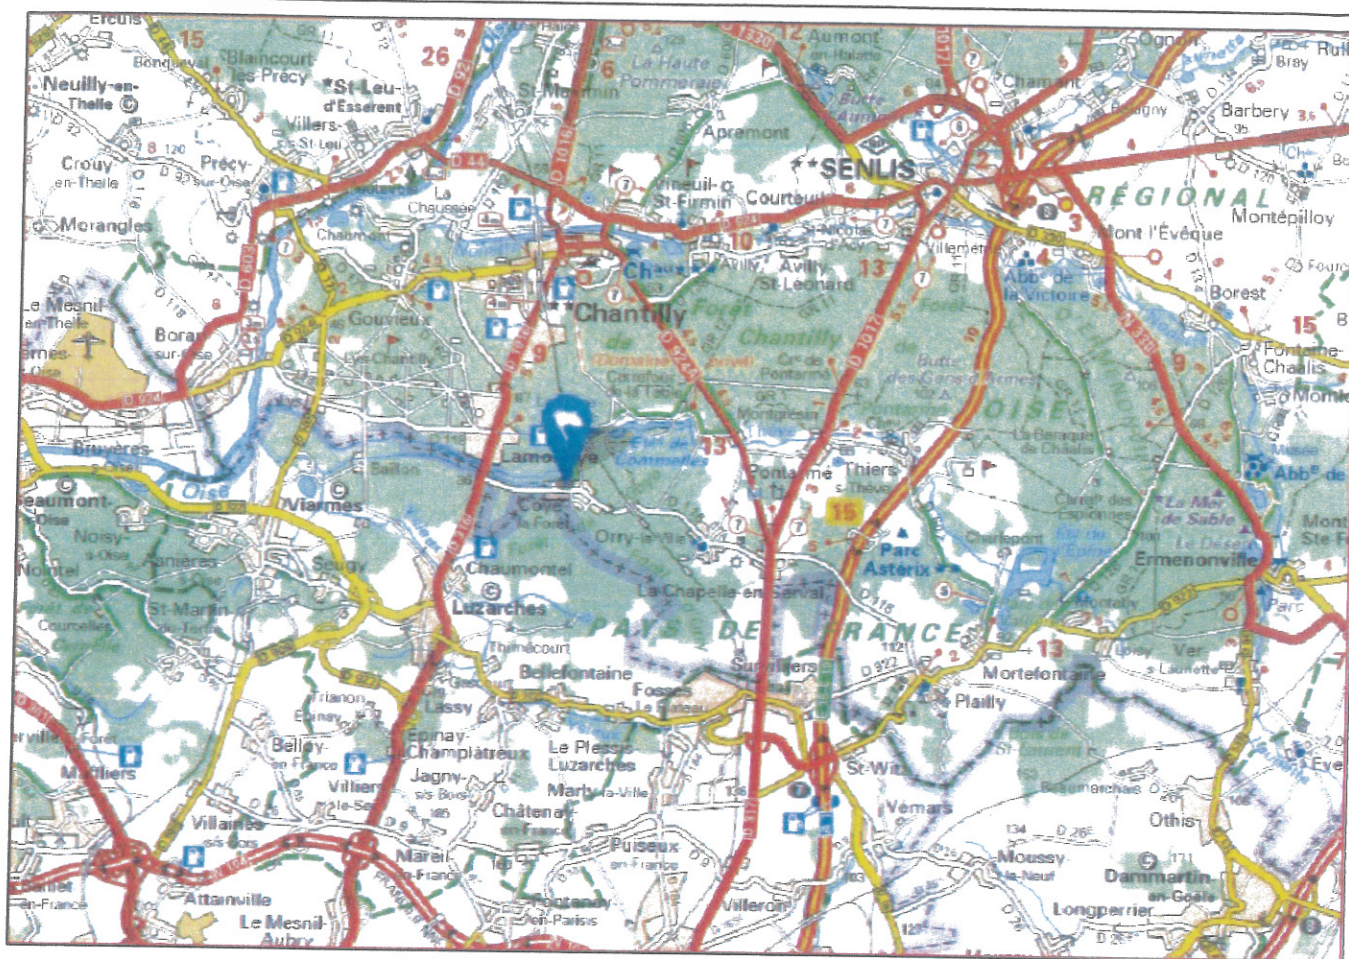

CAP-SUD ARCHITECTURE
 Claude-Alain VAMBA
 Architecte DPLG - Urbaniste
 21, avenue Jules Verne
 60100 CREIL
 Tél : 03 44 27 47 33
 Fax : 03 44 56 50 55
 E-mail : c.vamba@cap-sud.fr

PLANS DE SITUATION

MAÎTRE D'OUVRAGE

Mme Beulay

ADRESSE


513 Rue de Creil
 60270 Gouvieux

ADRESSE DES TRAVAUX

17bis, Route de
 Lamorlaye
 60580 Coyo-la-forêt

DATE
 27/12/2012

Cl. Beulay

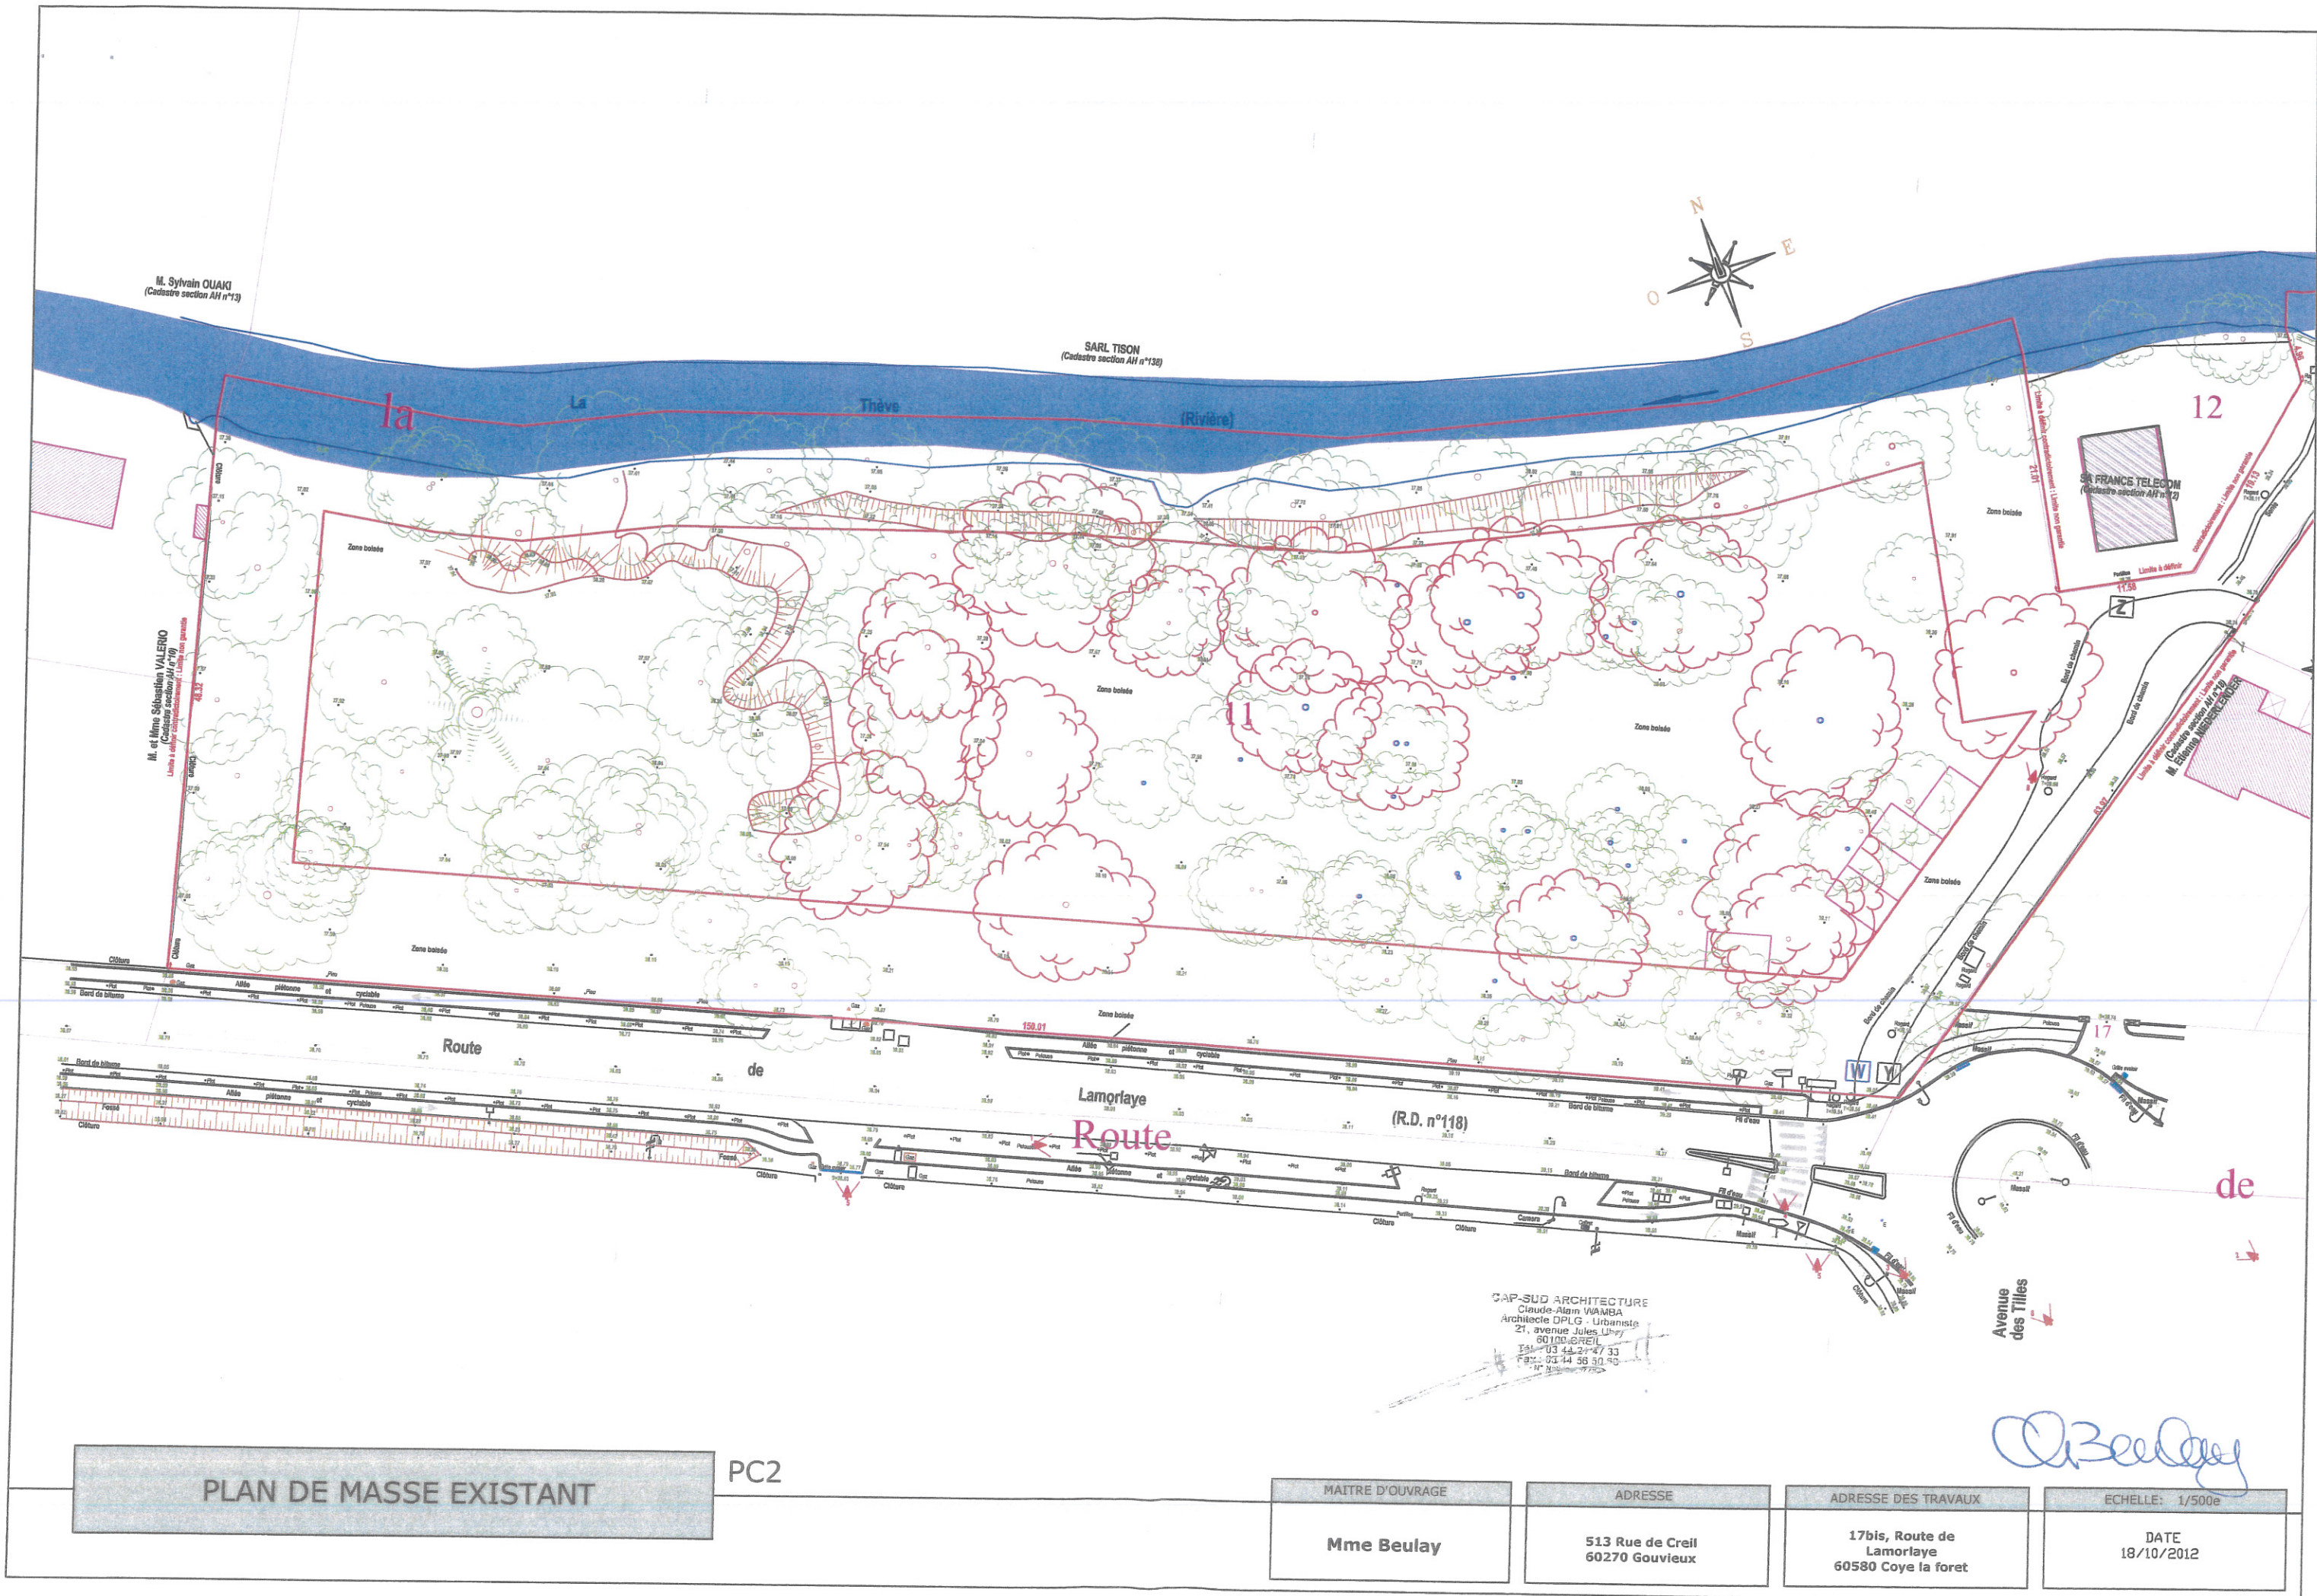


M. Sylvain OUAÏ
(Cadastré section AH n°13)

SARL TISON
(Cadastré section AH n°138)

M. et Mme Sébastien VALÉRIO
(Cadastré section AH n°119)
Ligne à électricité (Ligne à haute tension)

SA FRANCE TELECOM
(Cadastré section AH n°12)

M. Edouard MICHEL
(Cadastré section AH n°118)

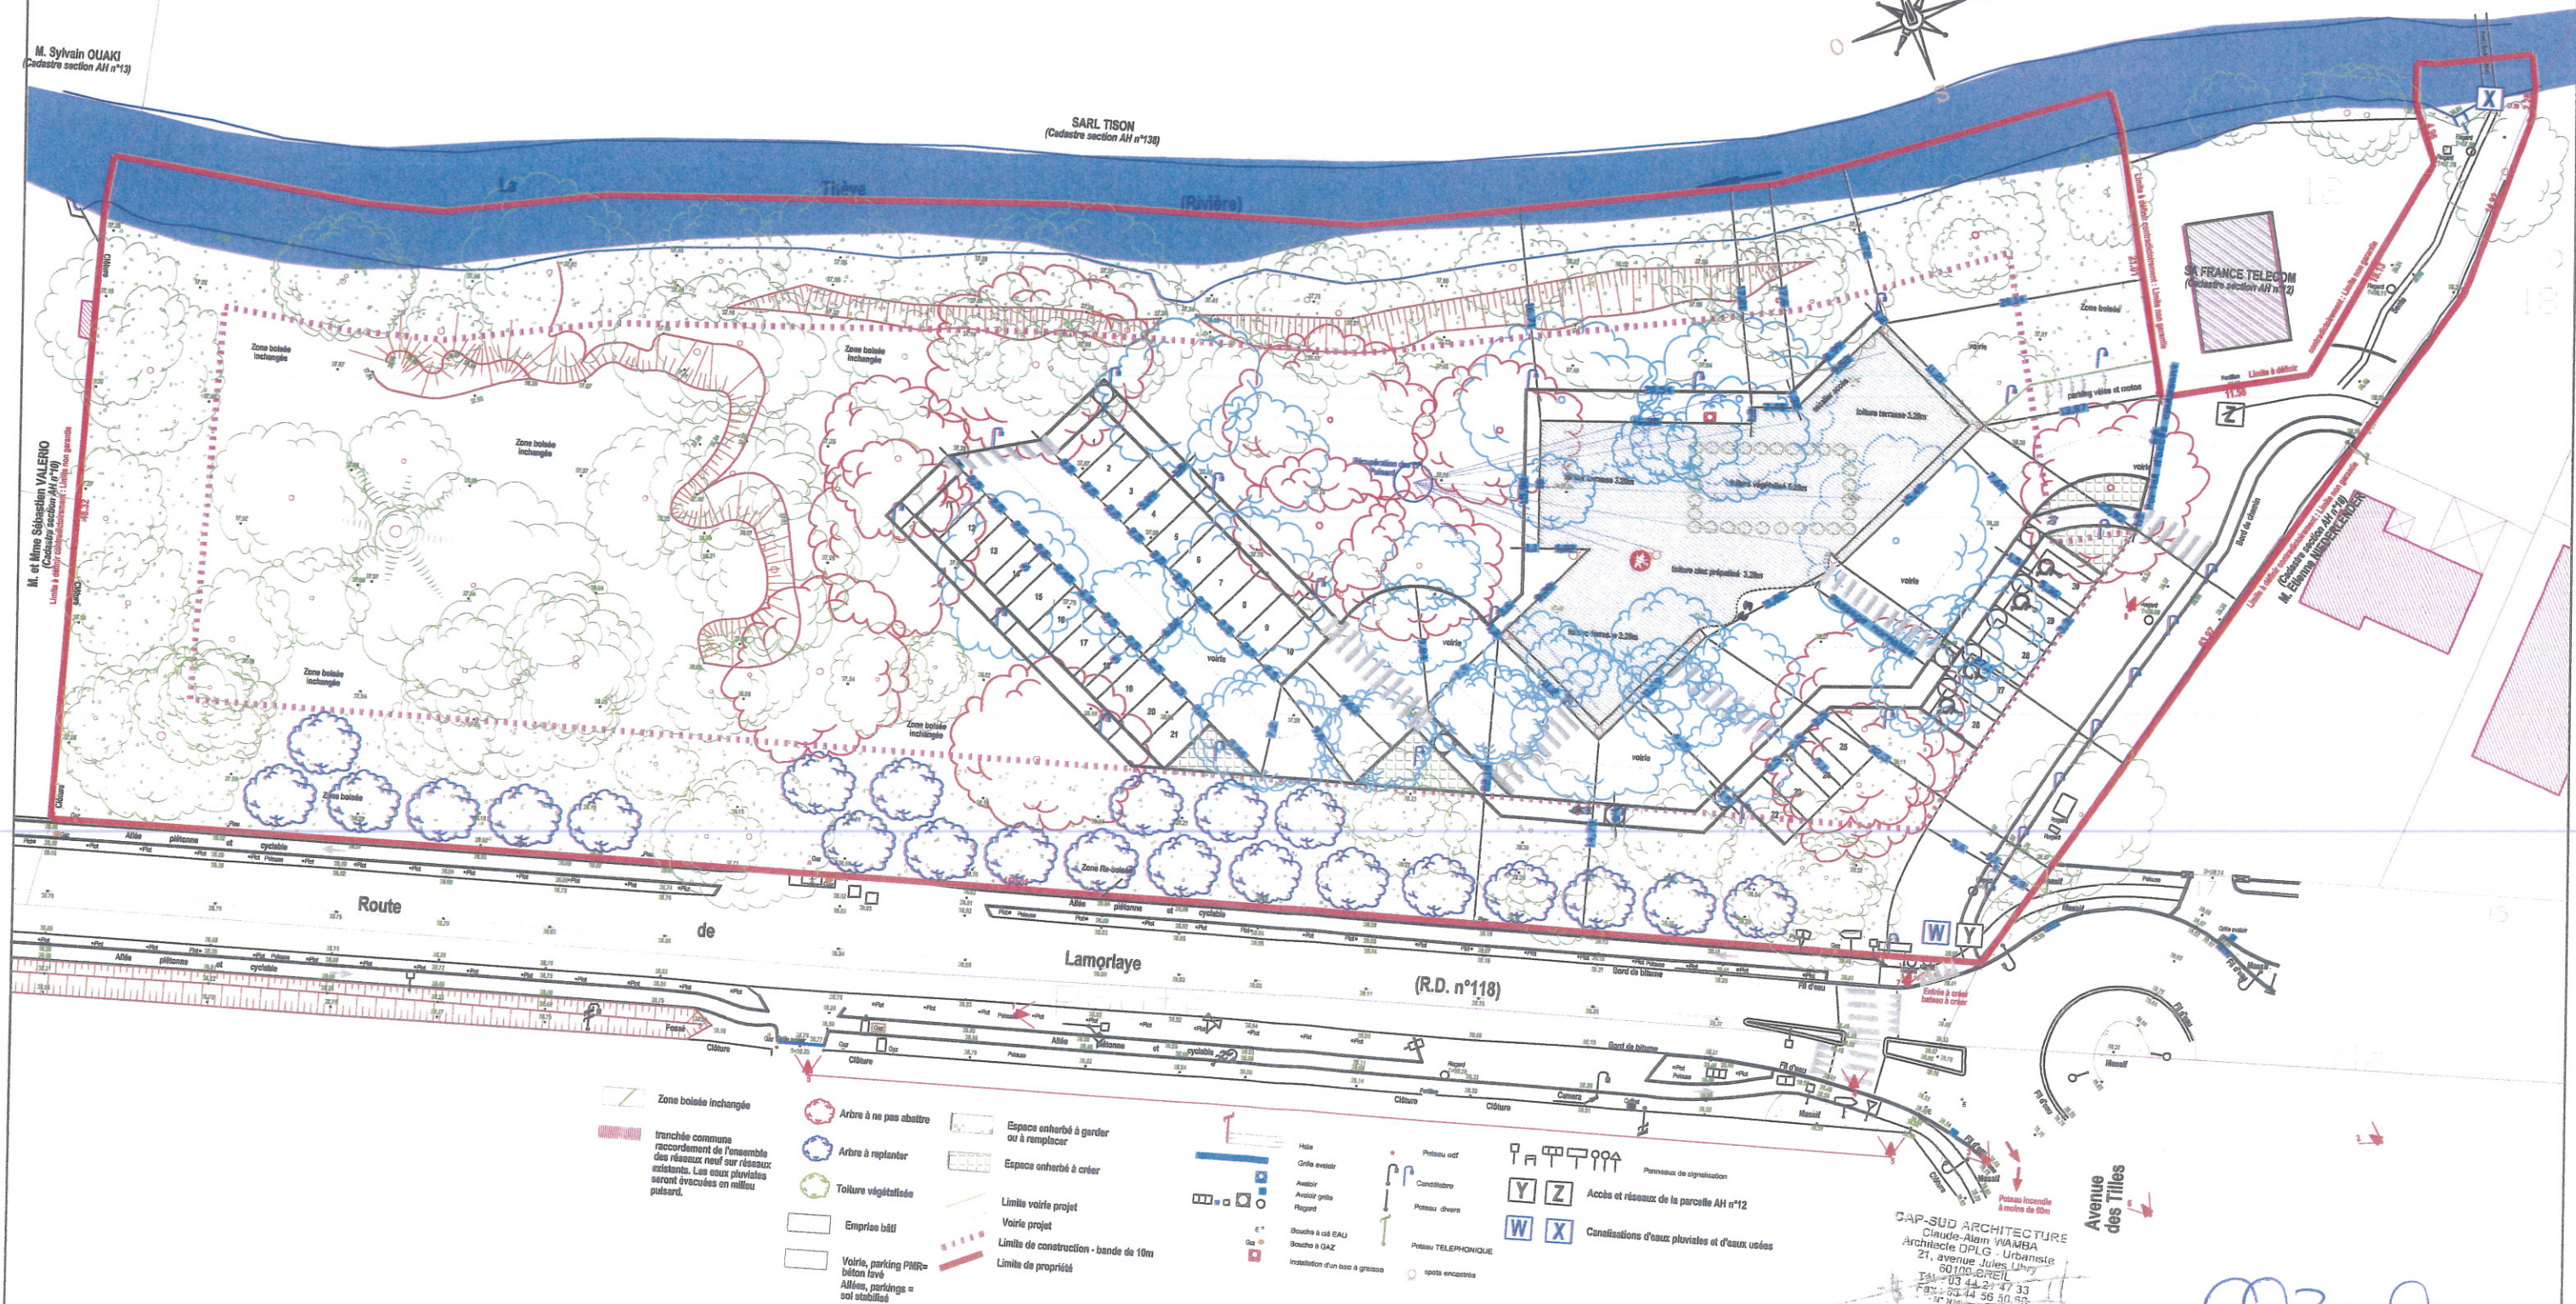

PLAN DE MASSE PROJET

PC2

MAÎTRE D'OUVRAGE

Mme Beulay

ADRESSE

513 Rue de Creil
60270 Gouvieux

ADRESSE DES TRAVAUX

17bis, Route de
Lamorlaye
60580 Coye la forêt

ECHELLE: 1/500e

DATE
18/10/2012

Signature of Mme Beulay

III. PHOTOGRAPHIES PERMETTANT DE SITUER LE TERRAIN DANS L'ENVIRONNEMENT PROCHE (PCMI 7)



Vue N° 03 : Depuis le rond point sur l'entrée de la parcelle.



Vue N° 04 : Depuis le rond point sur l'entrée de la parcelle.


une
intervention
tué à l'entrée
Coye – la –
rêt.




Vue N° 01 : Depuis le RD 118 sur l'entrée de la ville de Coye – la - Forêt

une
intervention
tué à l'entrée
Coye – la –
rêt.

parcelle AH 11

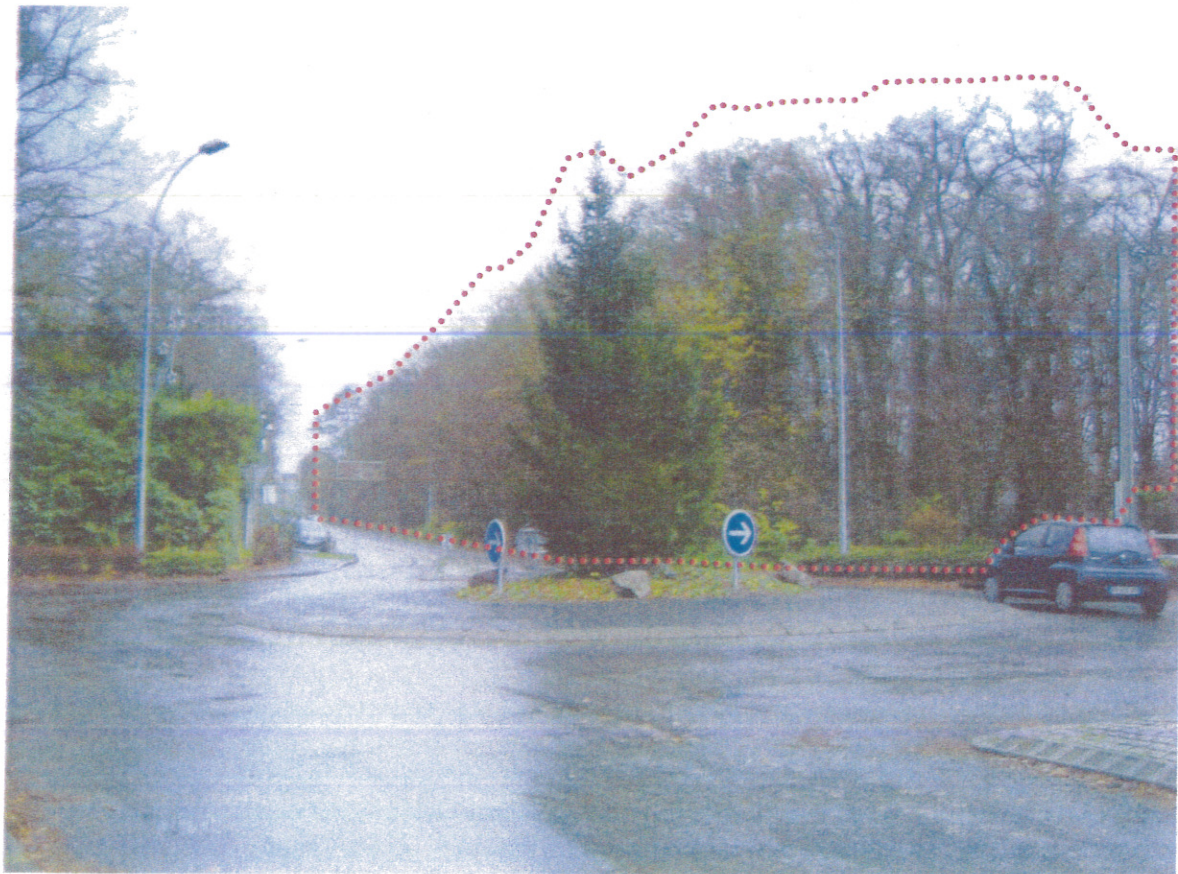

Vue N° 02 : Depuis le rond point de l'entrée de la ville de Coye – la - Forêt

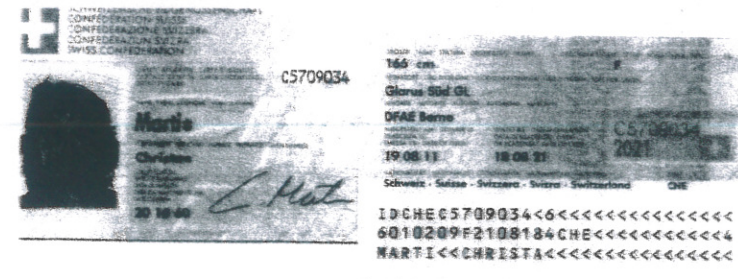

EXTRAIT DE L'ACTE DE MARIAGE N° 01

Le trente-et-un mars mil neuf cent quatre-vingt-douze à 16 heures -

devant nous est comparu publiquement en la maison commune

Epoux

Nom BEULAY

Prénoms Jacky, Gilles

Né à BLOIS (Loir-et-cher)

le Neuf septembre mil neuf cent
soixante

Fils de BEULAY
Gilbert, François, Jacques

et de JOUANNEAU
Gisèle, Marie

Epouse

Nom MARTI

Prénoms Christa

Née à ZÜRICH (Suisse)

le vingt octobre mil neuf cent
soixante

Fille de Dietrich MARTI

et de Maud LEBERT

Les futurs conjoints ont déclaré qu'il n'a pas été fait de contrat de mariage.

Les futurs conjoints ont déclaré l'un après l'autre vouloir se prendre pour époux et nous avons prononcé au nom de la loi qu'ils sont unis par le mariage.

Déclaré conforme au registre, le trente-et-un mars mil neuf cent quatre-vingt-douze

Le Maire,

Michel EIMER

Mentions Marginales (3)

CAP-SUD ARCHITECTURE
Claude-Alain WAMBA
Architecte DPLG - Urbaniste
21, avenue Jules Ferry
60100 BREIL
Tél : 03 44 21 47 33
Fax : 03 44 56 50 50
N° NAF 7812Z

Q. Bailey