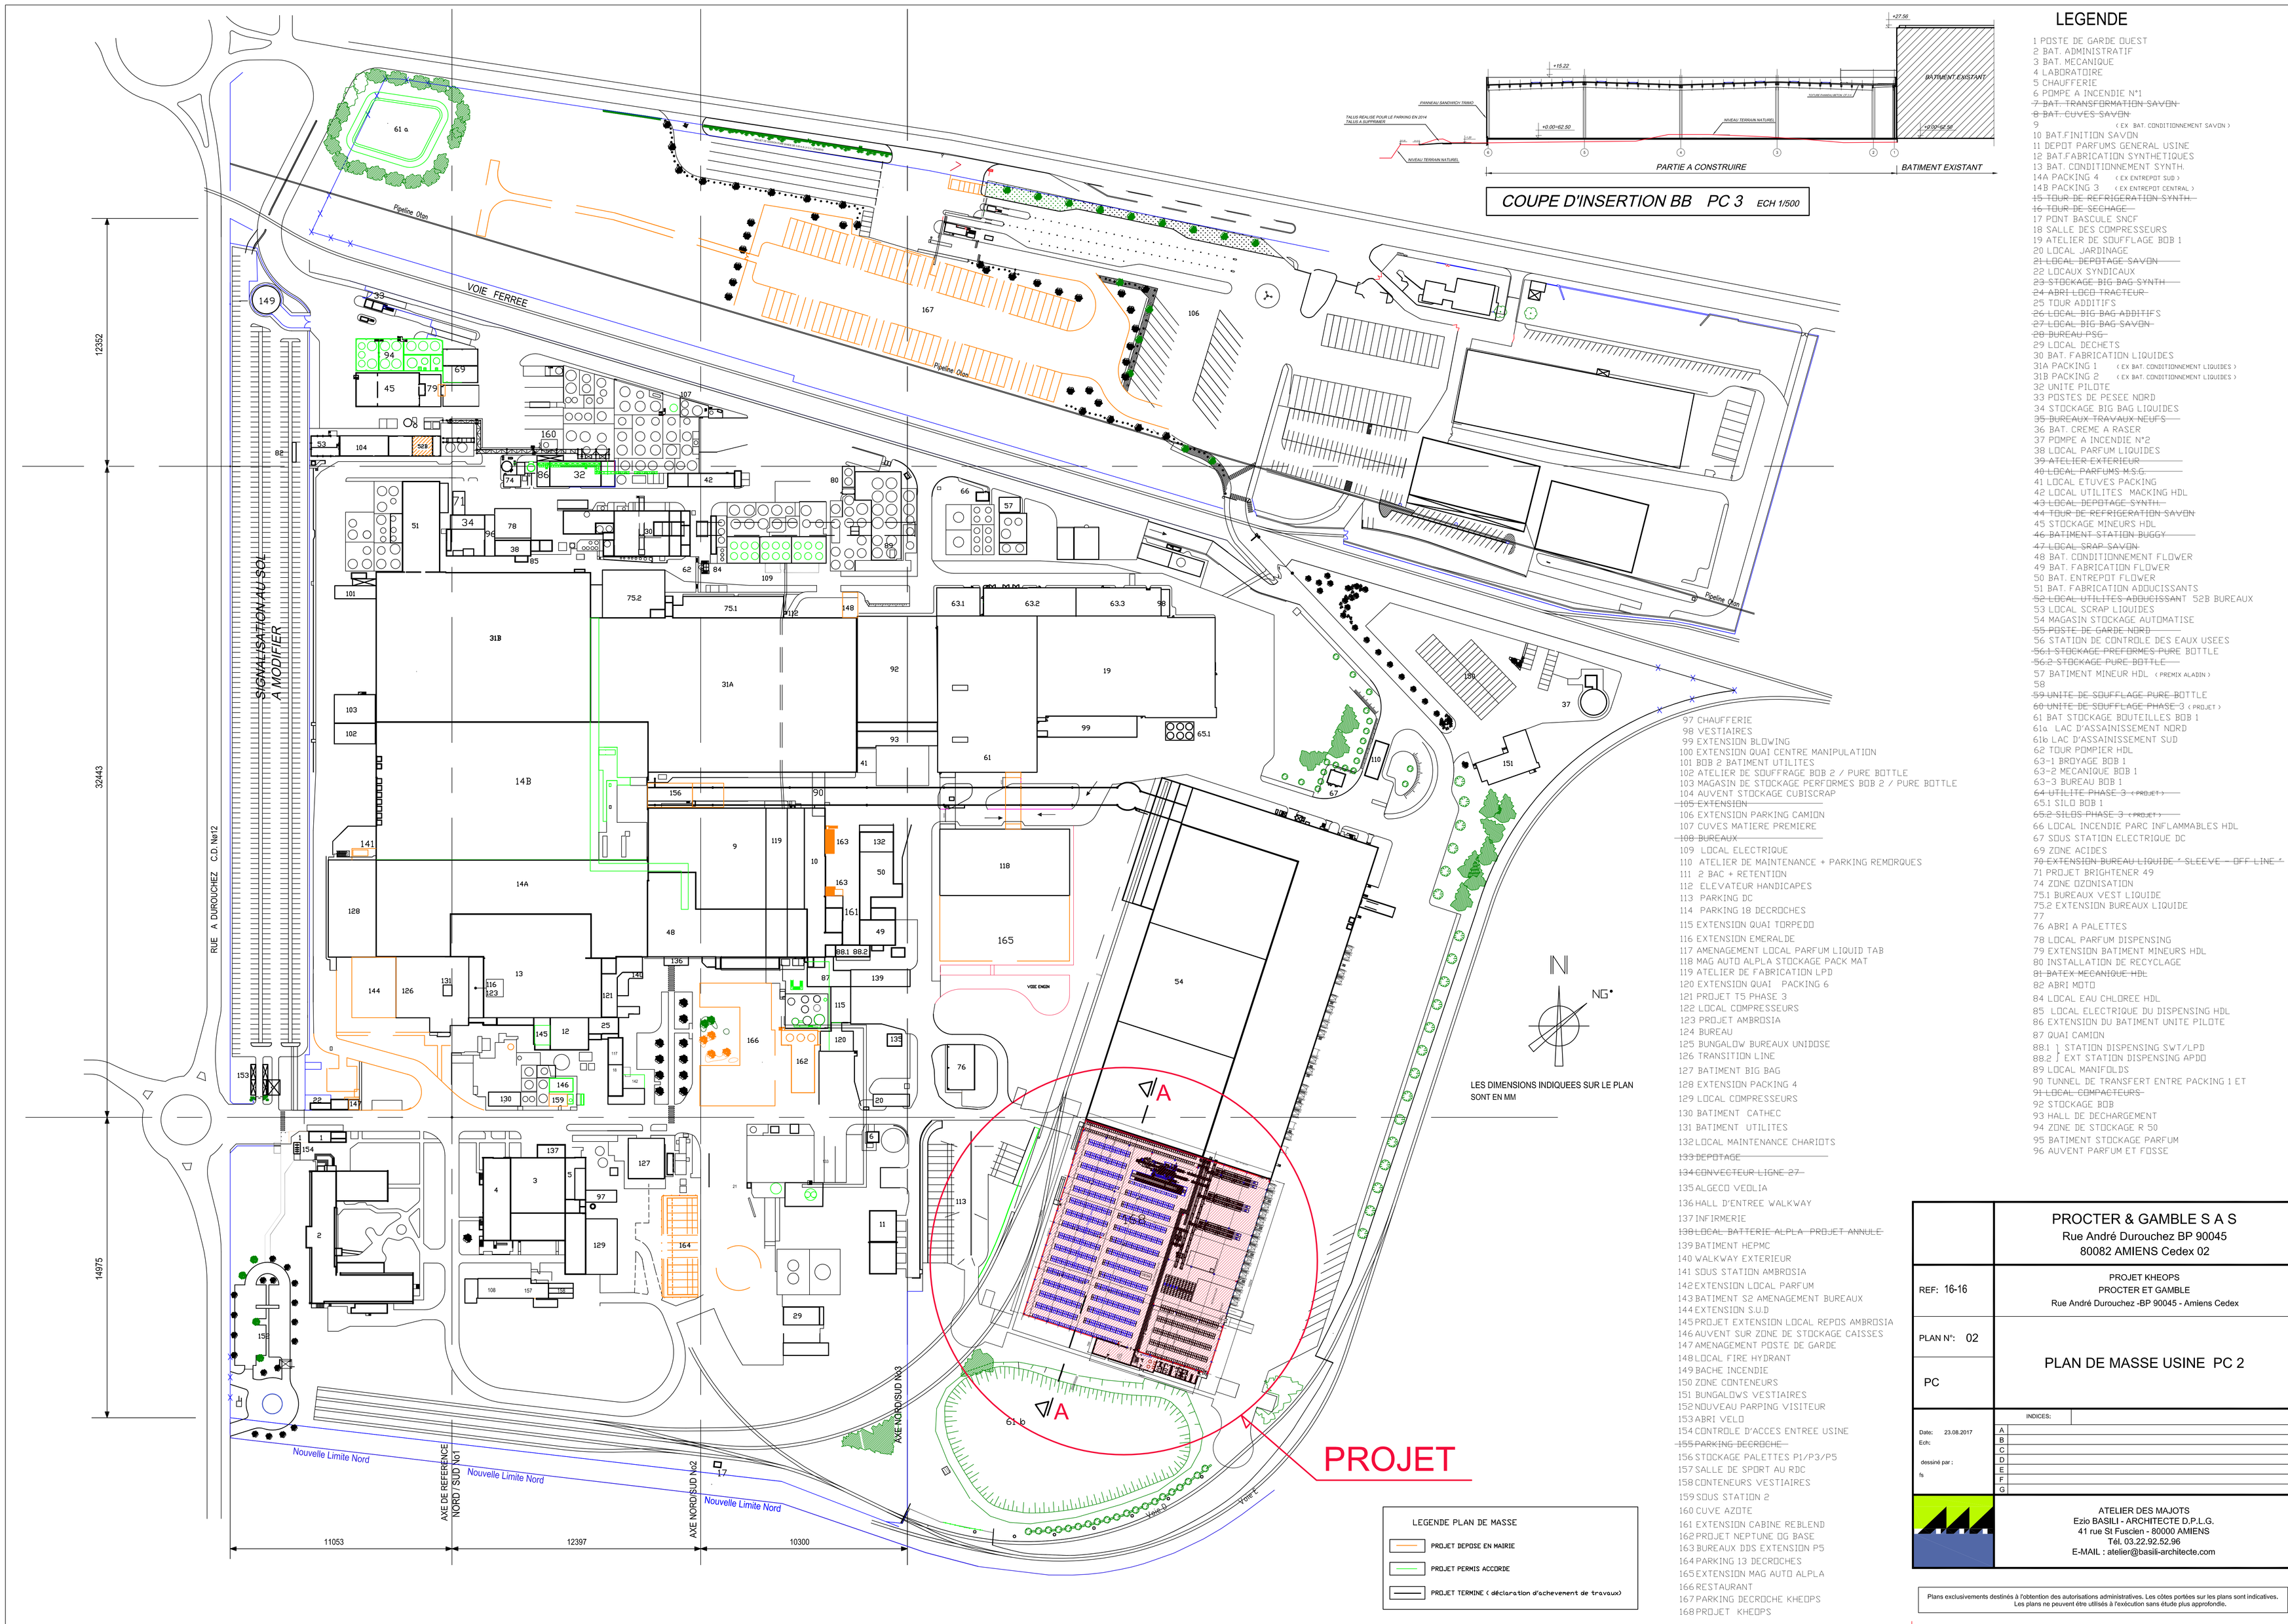

COUPE D'INSERTION BB PC 3 ECH 1/500

LEGENDE

1 POSTE DE GARDE OUEST
2 BAT. ADMINISTRATIF
3 BAT. MECANIQUE
4 LABORATOIRE
5 CHAUFFERIE
6 POMPE A INCENDIE Nº1
~~7 BAT. TRANSFORMATION SAVON~~
~~8 BAT. CUVES SAVON~~
9 (EX BAT. CONDITIONNEMENT SAVON)
10 BAT.FINITION SAVON
11 DEPOT PARFUMS GENERAL USINE
12 BAT.FABRICATION SYNTHETIQUES
13 BAT. CONDITIONNEMENT SYNTH.
14A PACKING 4 (EX ENTREPOT SUD)
14B PACKING 3 (EX ENTREPOT CENTRAL)
~~15 TOUR DE REFRIGERATION SYNTH.~~
~~16 TOUR DE SECHAGE~~
17 PONT BASCULE SNCF
18 SALLE DES COMPRESSEURS
19 ATELIER DE SOUFFLAGE BOB 1
20 LOCAL JARDINAGE
~~21 LOCAL DEPOTAGE SAVON~~
22 LOCAUX SYNDICAUX
~~23 STOCKAGE BIG BAG SYNTH.~~
~~24 ABRI LOCO TRACTEUR~~
25 TOUR ADDITIFS
~~26 LOCAL BIG BAG ADDITIFS~~
~~27 LOCAL BIG BAG SAVON~~
~~28 BUREAU PSG~~
29 LOCAL DECHETS
30 BAT. FABRICATION LIQUIDES
31A PACKING 1 (EX BAT. CONDITIONNEMENT LIQUIDES)
31B PACKING 2 (EX BAT. CONDITIONNEMENT LIQUIDES)
32 UNITE PILOTE
33 POSTES DE PESEE NORD
34 STOCKAGE BIG BAG LIQUIDES
~~35 BUREAUX TRAVAUX NEUFS~~
36 BAT. CREME A RASER
37 POMPE A INCENDIE Nº2
38 LOCAL PARFUM LIQUIDES
~~39 ATELIER EXTERIEUR~~
~~40 LOCAL PARFUMS M.S.G.~~
41 LOCAL ETUVES PACKING
42 LOCAL UTILITES MACKING HDL
~~43 LOCAL DEPOTAGE SYNTH.~~
~~44 TOUR DE REFRIGERATION SAVON~~
45 STOCKAGE MINEURS HDL
~~46 BATIMENT STATION BUGGY~~
~~47 LOCAL SRAP SAVON~~
48 BAT. CONDITIONNEMENT FLOWER
49 BAT. FABRICATION FLOWER
50 BAT. ENTREPOT FLOWER
51 BAT. FABRICATION ADDUCISSANTS
~~52 LOCAL UTILITES ADDUCISSANT~~ 52B BUREAUX
53 LOCAL SCRAP LIQUIDES
54 MAGASIN STOCKAGE AUTOMATISE
~~55 POSTE DE GARDE NORD~~
56 STATION DE CONTROLE DES EAUX USEES
~~56.1 STOCKAGE PREFORMES PURE~~ BOTTLE
~~56.2 STOCKAGE PURE BOTTLE~~
57 BATIMENT MINEUR HDL (PREMIX ALADIN)
58
~~59 UNITE DE SOUFFLAGE PURE~~ BOTTLE
~~60 UNITE DE SOUFFLAGE PHASE~~ 3 (PROJET)
61 BAT STOCKAGE BOUTEILLES BOB 1
61a LAC D'ASSAINISSEMENT NORD
61b LAC D'ASSAINISSEMENT SUD
62 TOUR POMPIER HDL
63-1 BROYAGE BOB 1
63-2 MECANIQUE BOB 1
63-3 BUREAU BOB 1
~~64 UTILITE PHASE 3~~ (PROJET)
65.1 SILO BOB 1
~~65.2 SILOS PHASE 3~~ (PROJET)
66 LOCAL INCENDIE PARC INFLAMMABLES HDL
67 SOUS STATION ELECTRIQUE DC
69 ZONE ACIDES
~~70 EXTENSION BUREAU LIQUIDE " SLEEVE - OFF LINE "~~
71 PROJET BRIGHTENER 49
74 ZONE OZONISATION
75.1 BUREAUX VEST LIQUIDE
75.2 EXTENSION BUREAUX LIQUIDE
77
76 ABRI A PALETTES
78 LOCAL PARFUM DISPENSING
79 EXTENSION BATIMENT MINEURS HDL
80 INSTALLATION DE RECYCLAGE
~~81 BATEX MECANIQUE HDL~~
82 ABRI MOTO
84 LOCAL EAU CHLOREE HDL
85 LOCAL ELECTRIQUE DU DISPENSING HDL
86 EXTENSION DU BATIMENT UNITE PILOTE
87 QUAI CAMION
88.1] STATION DISPENSING SWT/LPD
88.2] EXT STATION DISPENSING APDD
89 LOCAL MANIFOLDS
90 TUNNEL DE TRANSFERT ENTRE PACKING 1 ET
~~91 LOCAL COMPACTEURS~~
92 STOCKAGE BOB
93 HALL DE DECHARGEMENT
94 ZONE DE STOCKAGE R 50
95 BATIMENT STOCKAGE PARFUM
96 AUVENT PARFUM ET FOSSE
97 CHAUFFERIE
98 VESTIAIRES
99 EXTENSION BLOWING
100 EXTENSION QUAI CENTRE MANIPULATION
101 BOB 2 BATIMENT UTILITES
102 ATELIER DE SOUFFRAGE BOB 2 / PURE BOTTLE
103 MAGASIN DE STOCKAGE PERFORMES BOB 2 / PURE BOTTLE
104 AUVENT STOCKAGE CUBISCRAP
~~105 EXTENSION~~
106 EXTENSION PARKING CAMION
107 CUVES MATIERE PREMIERE
~~108 BUREAUX~~
109 LOCAL ELECTRIQUE
110 ATELIER DE MAINTENANCE + PARKING REMORQUES
111 2 BAC + RETENTION
112 ELEVATEUR HANDICAPES
113 PARKING DC
114 PARKING 18 DECROCHES
115 EXTENSION QUAI TORPEDO
116 EXTENSION EMERALDE
117 AMENAGEMENT LOCAL PARFUM LIQUID TAB
118 MAG AUTO ALPLA STOCKAGE PACK MAT
119 ATELIER DE FABRICATION LPD
120 EXTENSION QUAI PACKING 6
121 PROJET T5 PHASE 3
122 LOCAL COMPRESSEURS
123 PROJET AMBROSIA
124 BUREAU
125 BUNGALOW BUREAUX UNIDOSE
126 TRANSITION LINE
127 BATIMENT BIG BAG
128 EXTENSION PACKING 4
129 LOCAL COMPRESSEURS
130 BATIMENT CATHEC
131 BATIMENT UTILITES
132 LOCAL MAINTENANCE CHARIOTS
~~133 DEPOTAGE~~
~~134 CONVECTEUR LIGNE 27~~
135 ALGECO VEOLIA
136 HALL D'ENTREE WALKWAY
137 INFIRMERIE
~~138 LOCAL BATTERIE ALPLA PROJET ANNULE~~
139 BATIMENT HEPMC
140 WALKWAY EXTERIEUR
141 SOUS STATION AMBROSIA
142 EXTENSION LOCAL PARFUM
143 BATIMENT S2 AMENAGEMENT BUREAUX
144 EXTENSION S.U.D
145 PROJET EXTENSION LOCAL REPOS AMBROSIA
146 AUVENT SUR ZONE DE STOCKAGE CAISSES
147 AMENAGEMENT POSTE DE GARDE
148 LOCAL FIRE HYDRANT
149 BACHE INCENDIE
150 ZONE CONTENEURS
151 BUNGALOWS VESTIAIRES
152 NOUVEAU PARPING VISITEUR
153 ABRI VELO
154 CONTROLE D'ACCES ENTREE USINE
~~155 PARKING DECROCHE~~
156 STOCKAGE PALETTES P1/P3/P5
157 SALLE DE SPORT AU RDC
158 CONTENEURS VESTIAIRES
159 SOUS STATION 2
160 CUVE AZOTE
161 EXTENSION CABINE REBLEND
162 PROJET NEPTUNE OG BASE
163 BUREAUX DDS EXTENSION P5
164 PARKING 13 DECROCHES
165 EXTENSION MAG AUTO ALPLA
166 RESTAURANT
167 PARKING DECROCHE KHEOPS
168 PROJET KHEOPS

LEGENDE PLAN DE MASSE
PROJET DEPOSE EN MAIRIE
PROJET PERMIS ACCORDE
PROJET TERMINE (déclaration d'achevement de travaux)

PROCTER & GAMBLE S A S
Rue André Durouchez BP 90045
80082 AMIENS Cedex 02

REF: 16-16

PROJET KHEOPS
PROCTER ET GAMBLE
Rue André Durouchez -BP 90045 - Amiens Cedex

PLAN Nº: 02

PC

PLAN DE MASSE USINE PC 2

Date: 23.08.2017
Echt:
dessiné par :
fs

INDICES:
A
B
C
D
E
F
G

ATELIER DES MAJOTS
Ezio BASILI - ARCHITECTE D.P.L.G.
41 rue St Fuscien - 80000 AMIENS
Tél. 03.22.92.52.96
E-MAIL : atelier@basili-architecte.com

Plans exclusivements destinés à l'obtention des autorisations administratives. Les côtes portées sur les plans sont indicatives. Les plans ne peuvent être utilisés à l'exécution sans étude plus approfondie.