



COUPE D'INSERTION AA PC 3 ECH 1/200

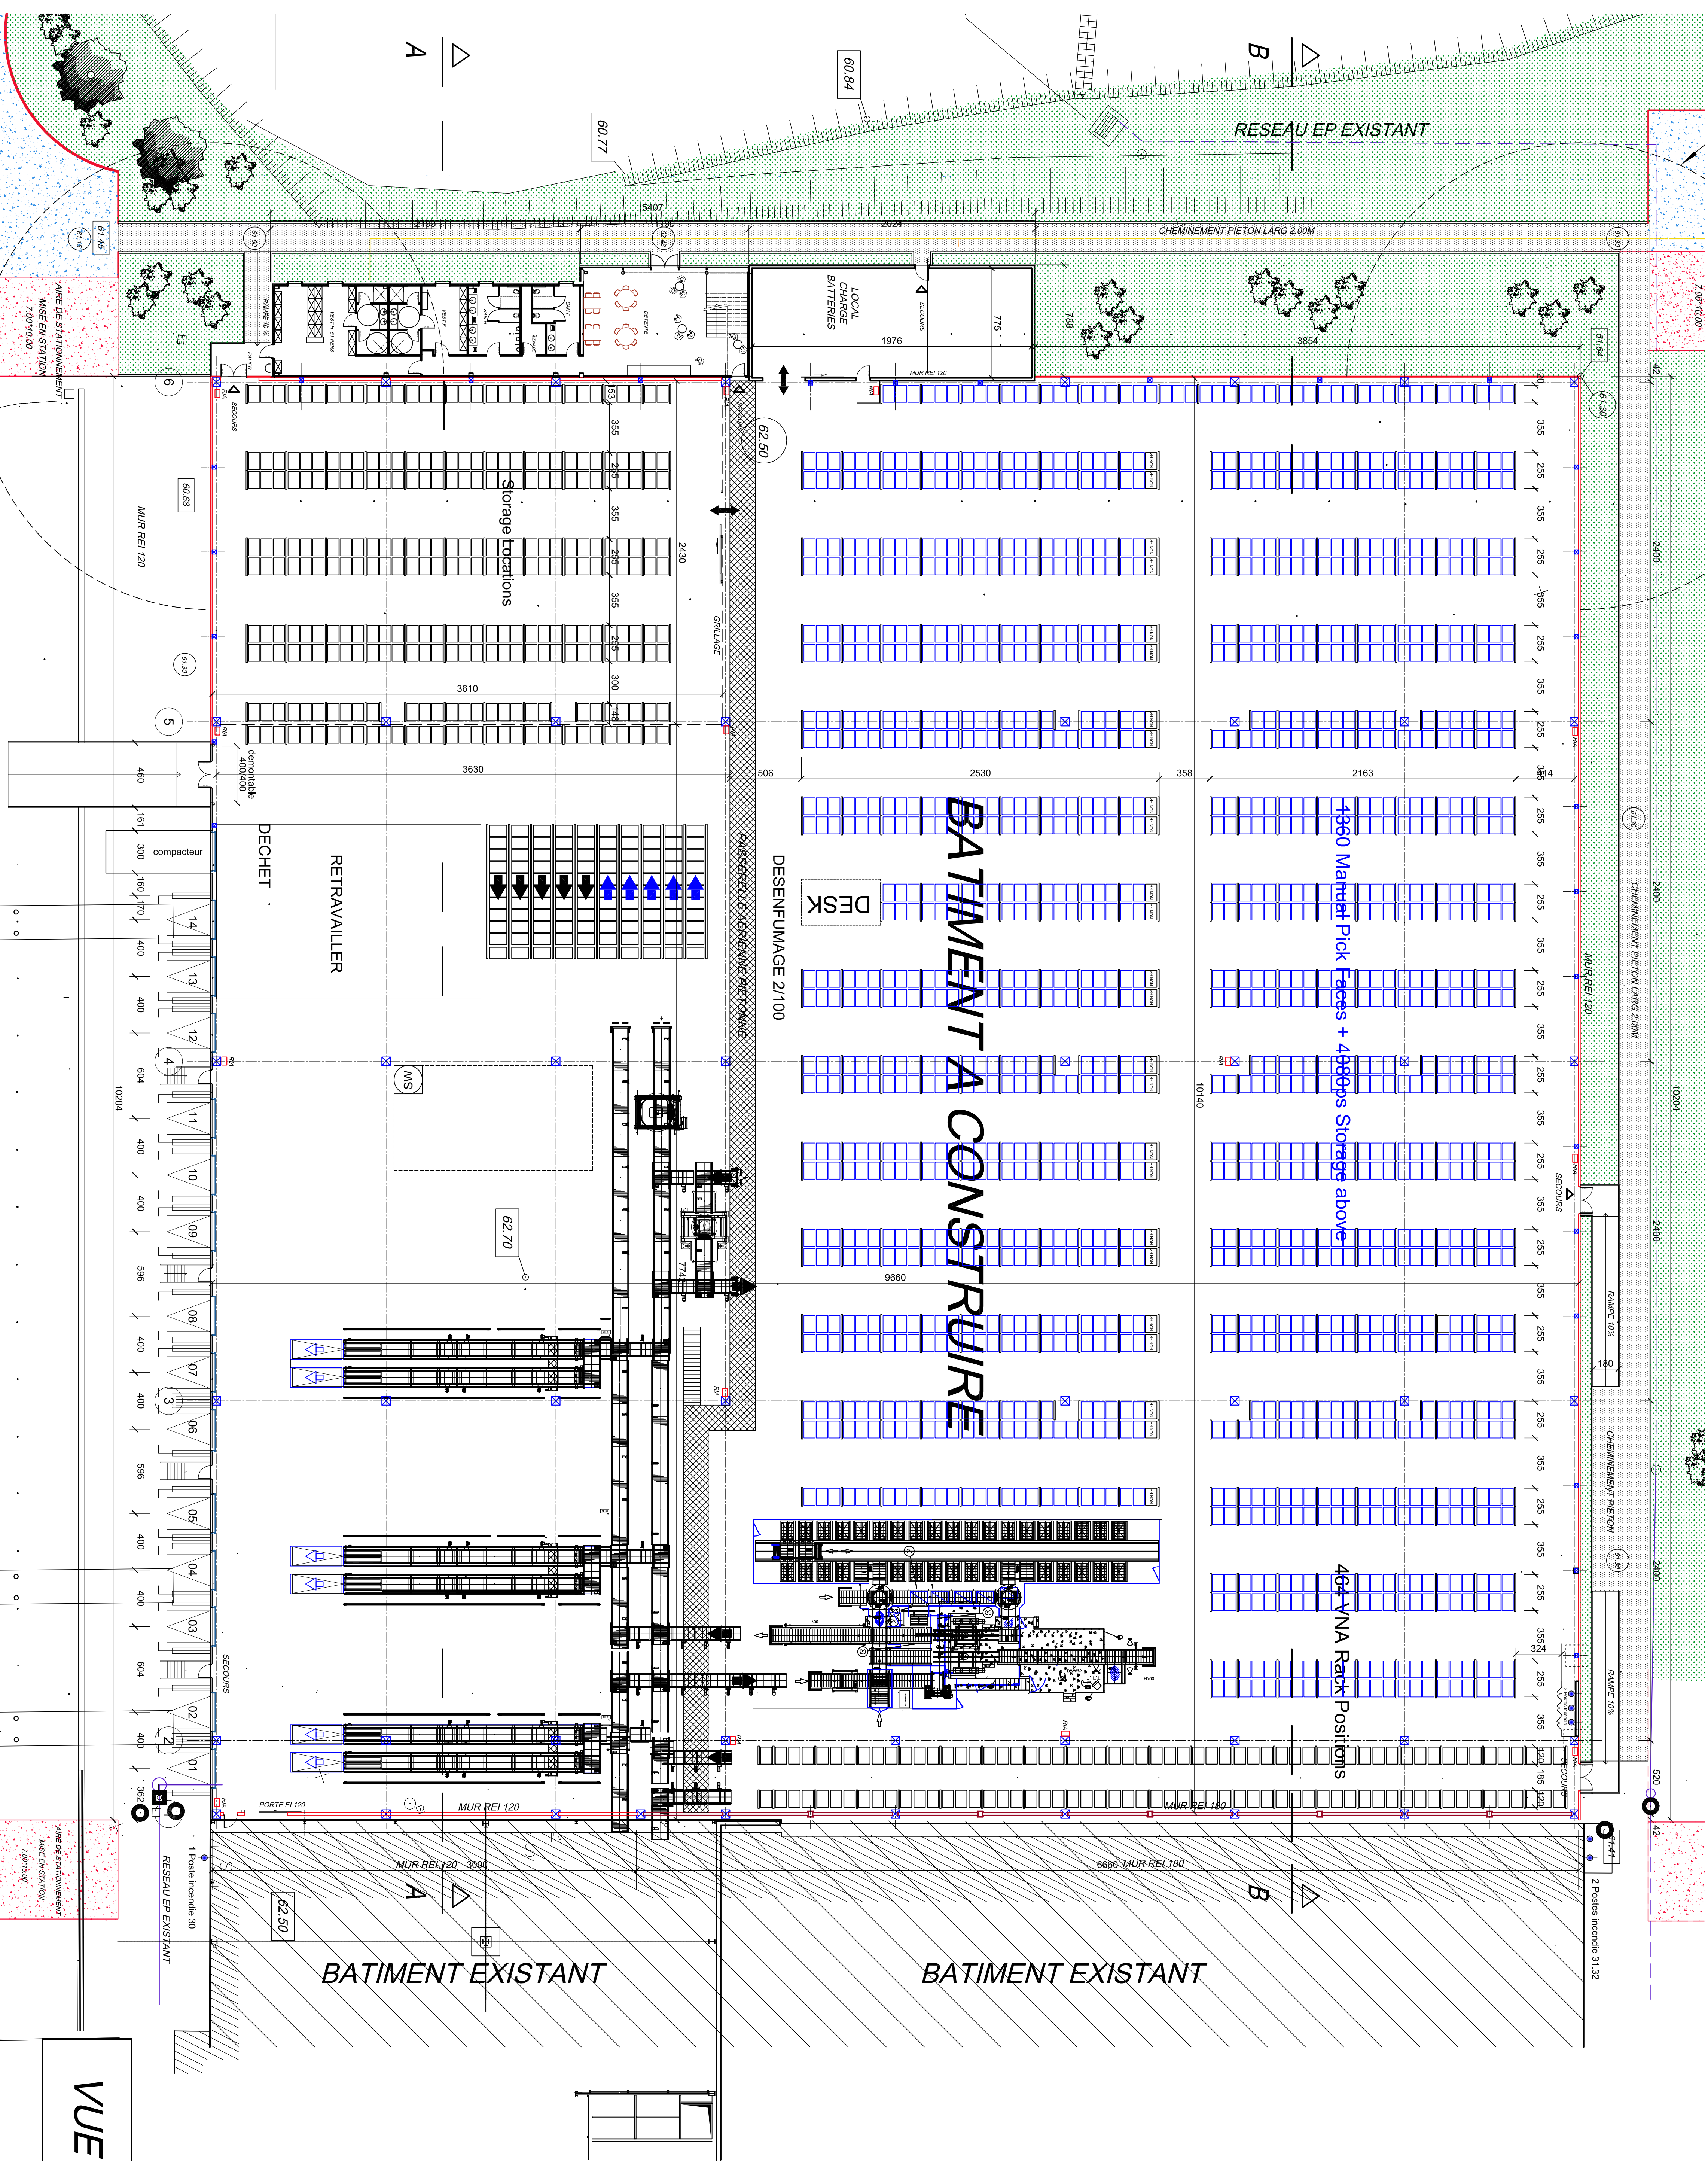

BATIMENT A CONSTRUIRE

VUE EN PLAN ECH 1/200

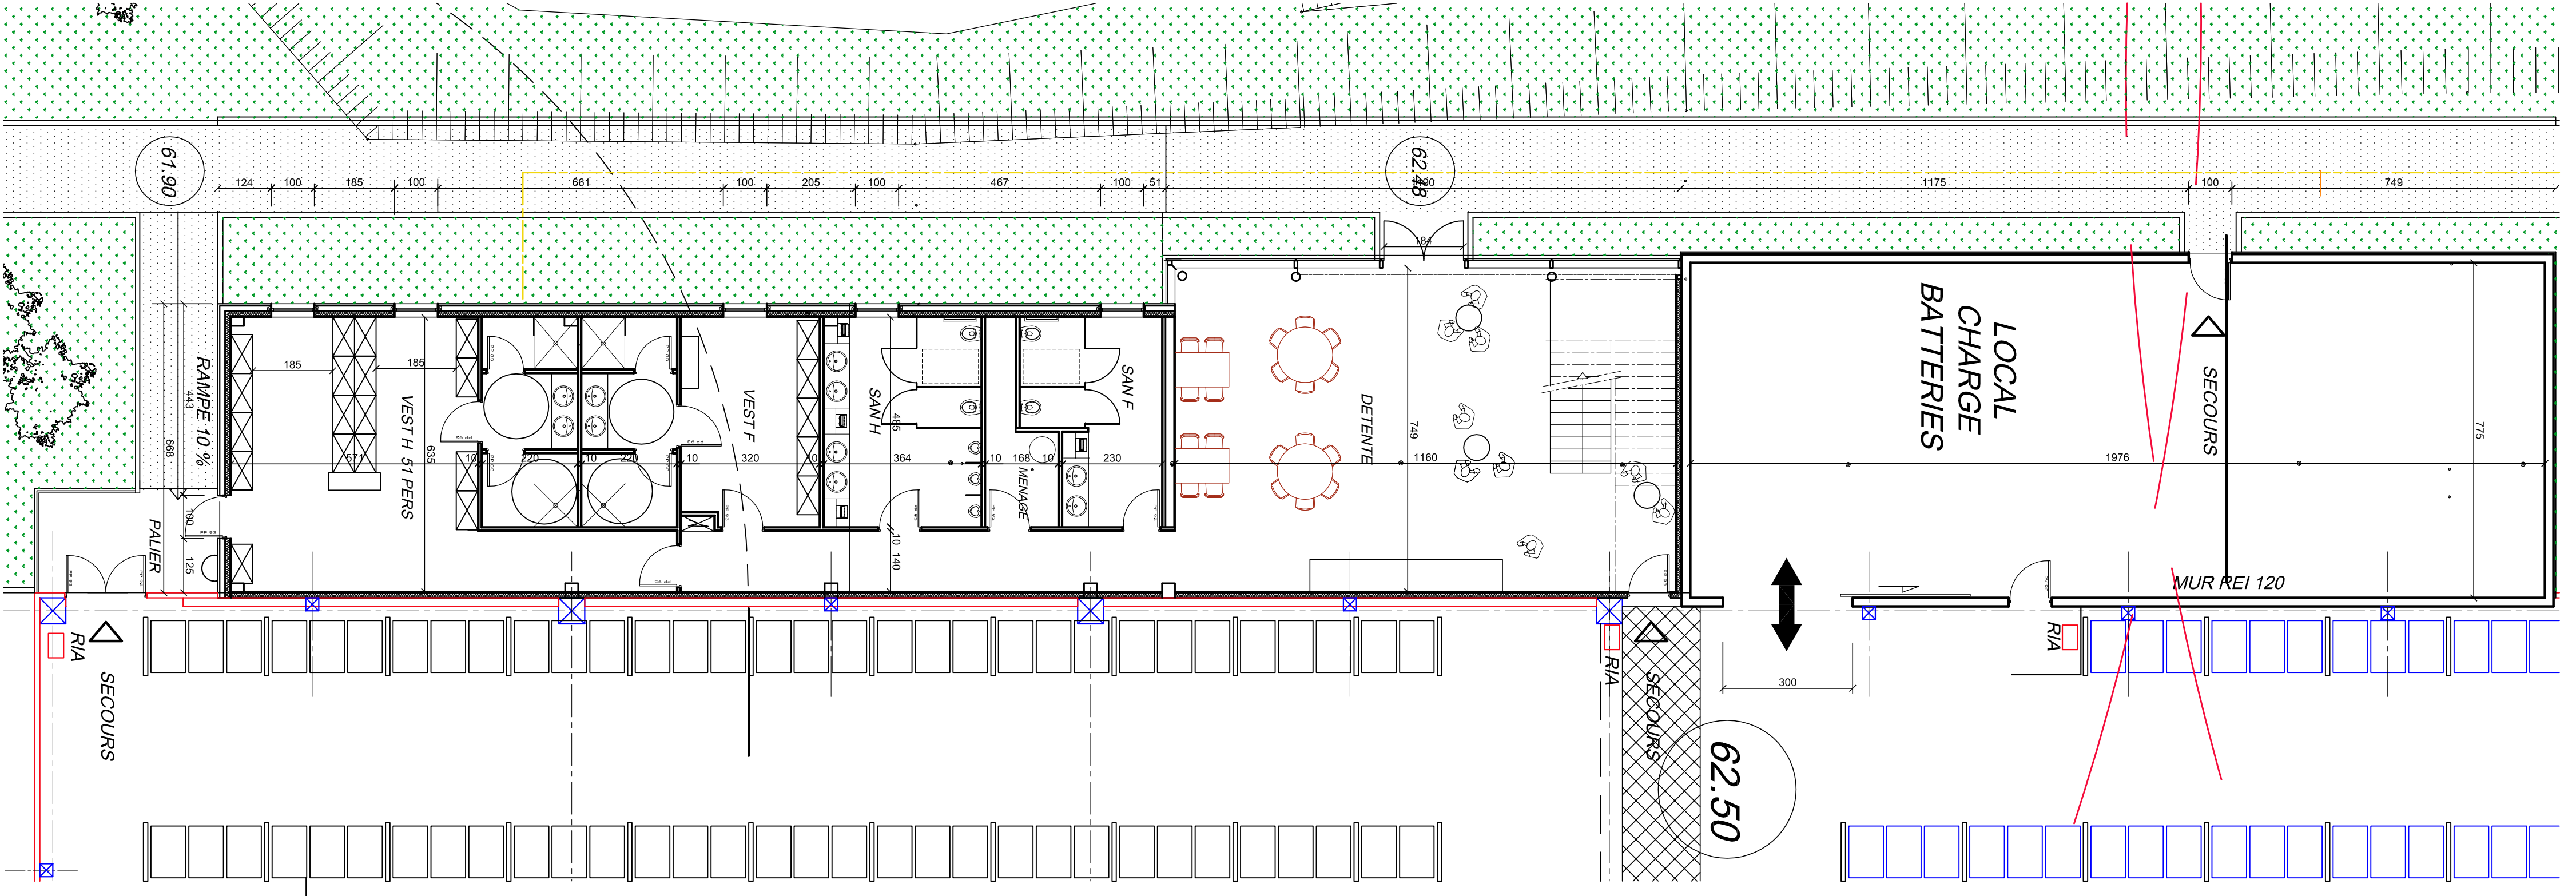

VUE EN PLAN ECH 1/100

PROCTER & GAMBLE S AS Rue André Durouchez BP 90045 80082 AMIENS Cedex 02		PROJET KHEOPS PROCTER ET GAMBLE Rue André Durouchez - BP 90045 - Amiens Cedex	
REF: 16-16		PLAN N°: 04	
PC		COUPE DE PRINCIPE VUE EN PLAN	
Date: 23.08.2017 Ech.: 1/200 1/100 dessiné par: A B C D E F G		NICKELS:	
ATELIER DES MAÎTRES EPA BASIL ARCHITECTE D.P.L.G. 41 rue St Fuscien - 80000 AMIENS Tél. 03.22.32.52.96 E-MAIL: atelier@basil-architecte.com		Les plans ne peuvent être utilisés à l'occasion sans autorisation écrite préalable.	