




FACADES SUR RUE - PARCELLES 10, 11 et 12

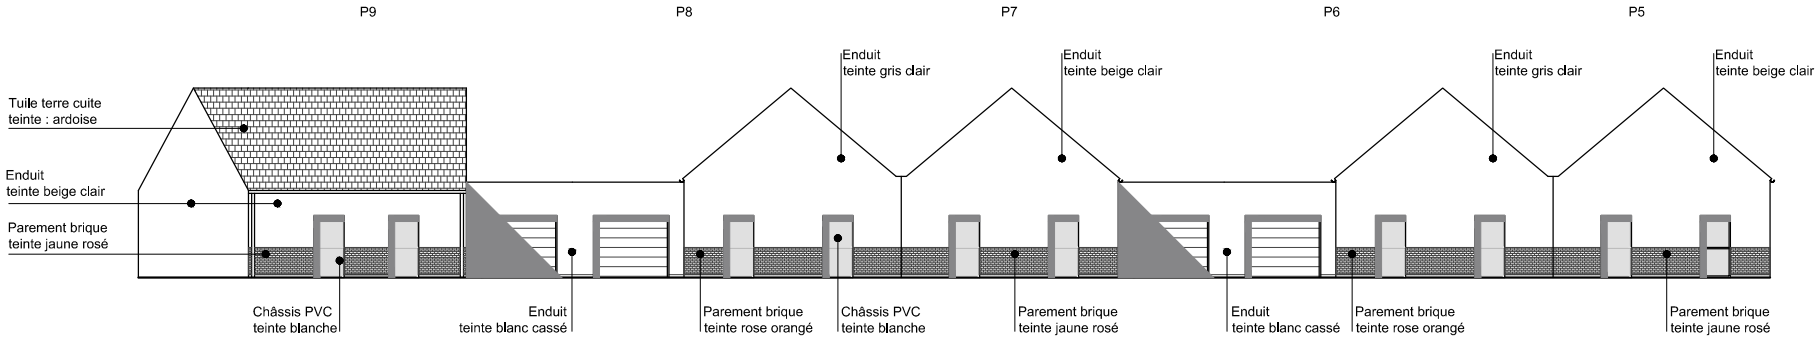


FACADES SUR RUE - PARCELLES 5 à 9

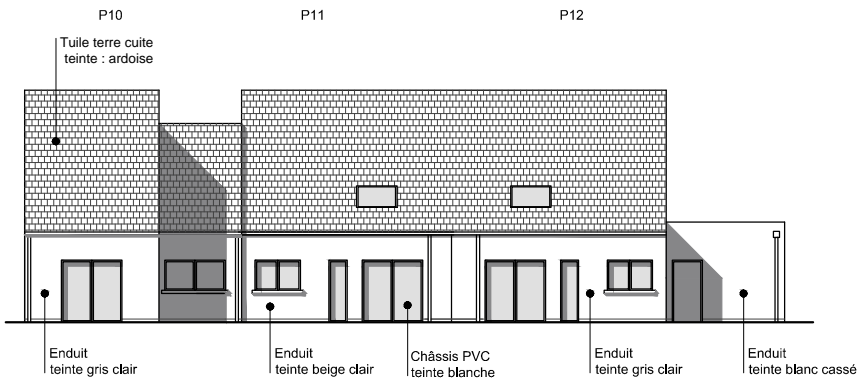


FACADES SUR JARDIN - PARCELLES 10, 11 et 12

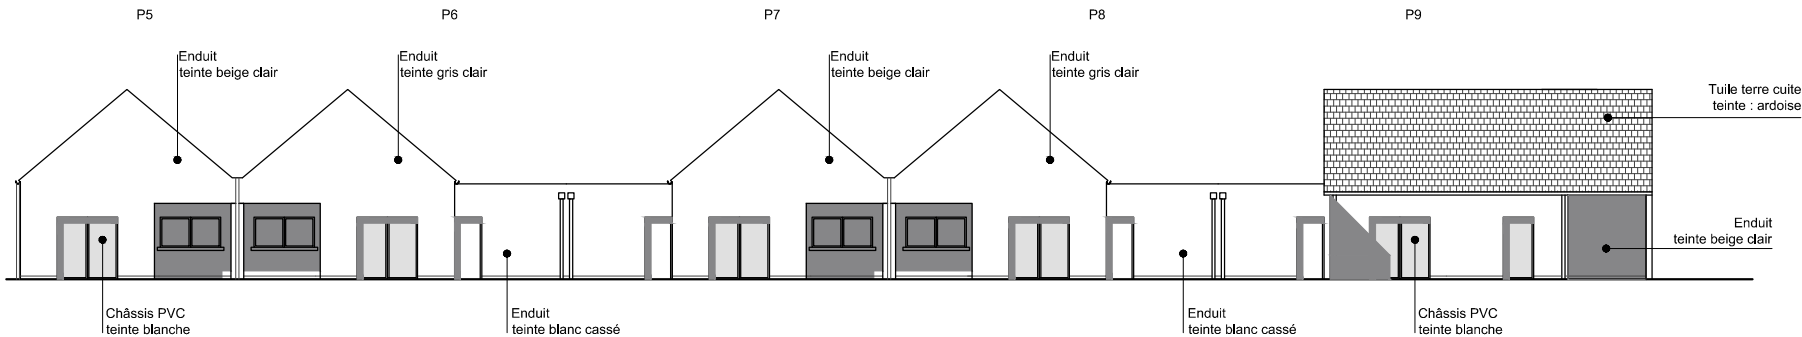


FACADES SUR JARDIN - PARCELLES 5 à 9

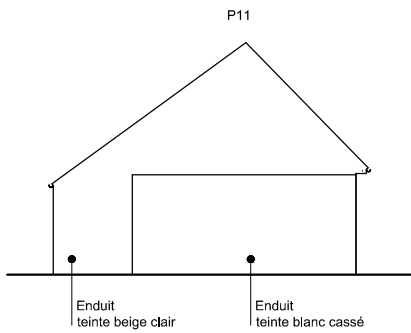


PIGNON - PARCELLE 11

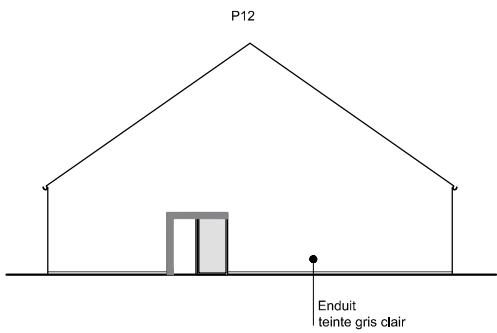

PIGNON - PARCELLE 10

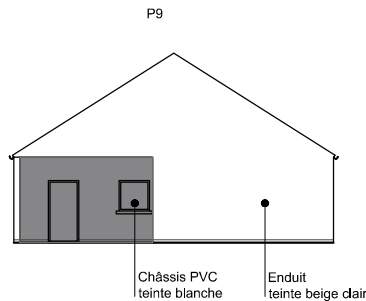

PIGNON - PARCELLE 9

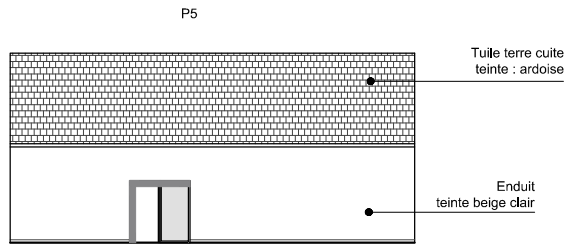

PIGNON - PARCELLE 5